


# 永宁ZG2018043号广州市增城区土地开发储备中心征地示意图

土地坐落：永宁街章陂村

用地面积：7945.00平方米 合11.918亩

N  
1:1200

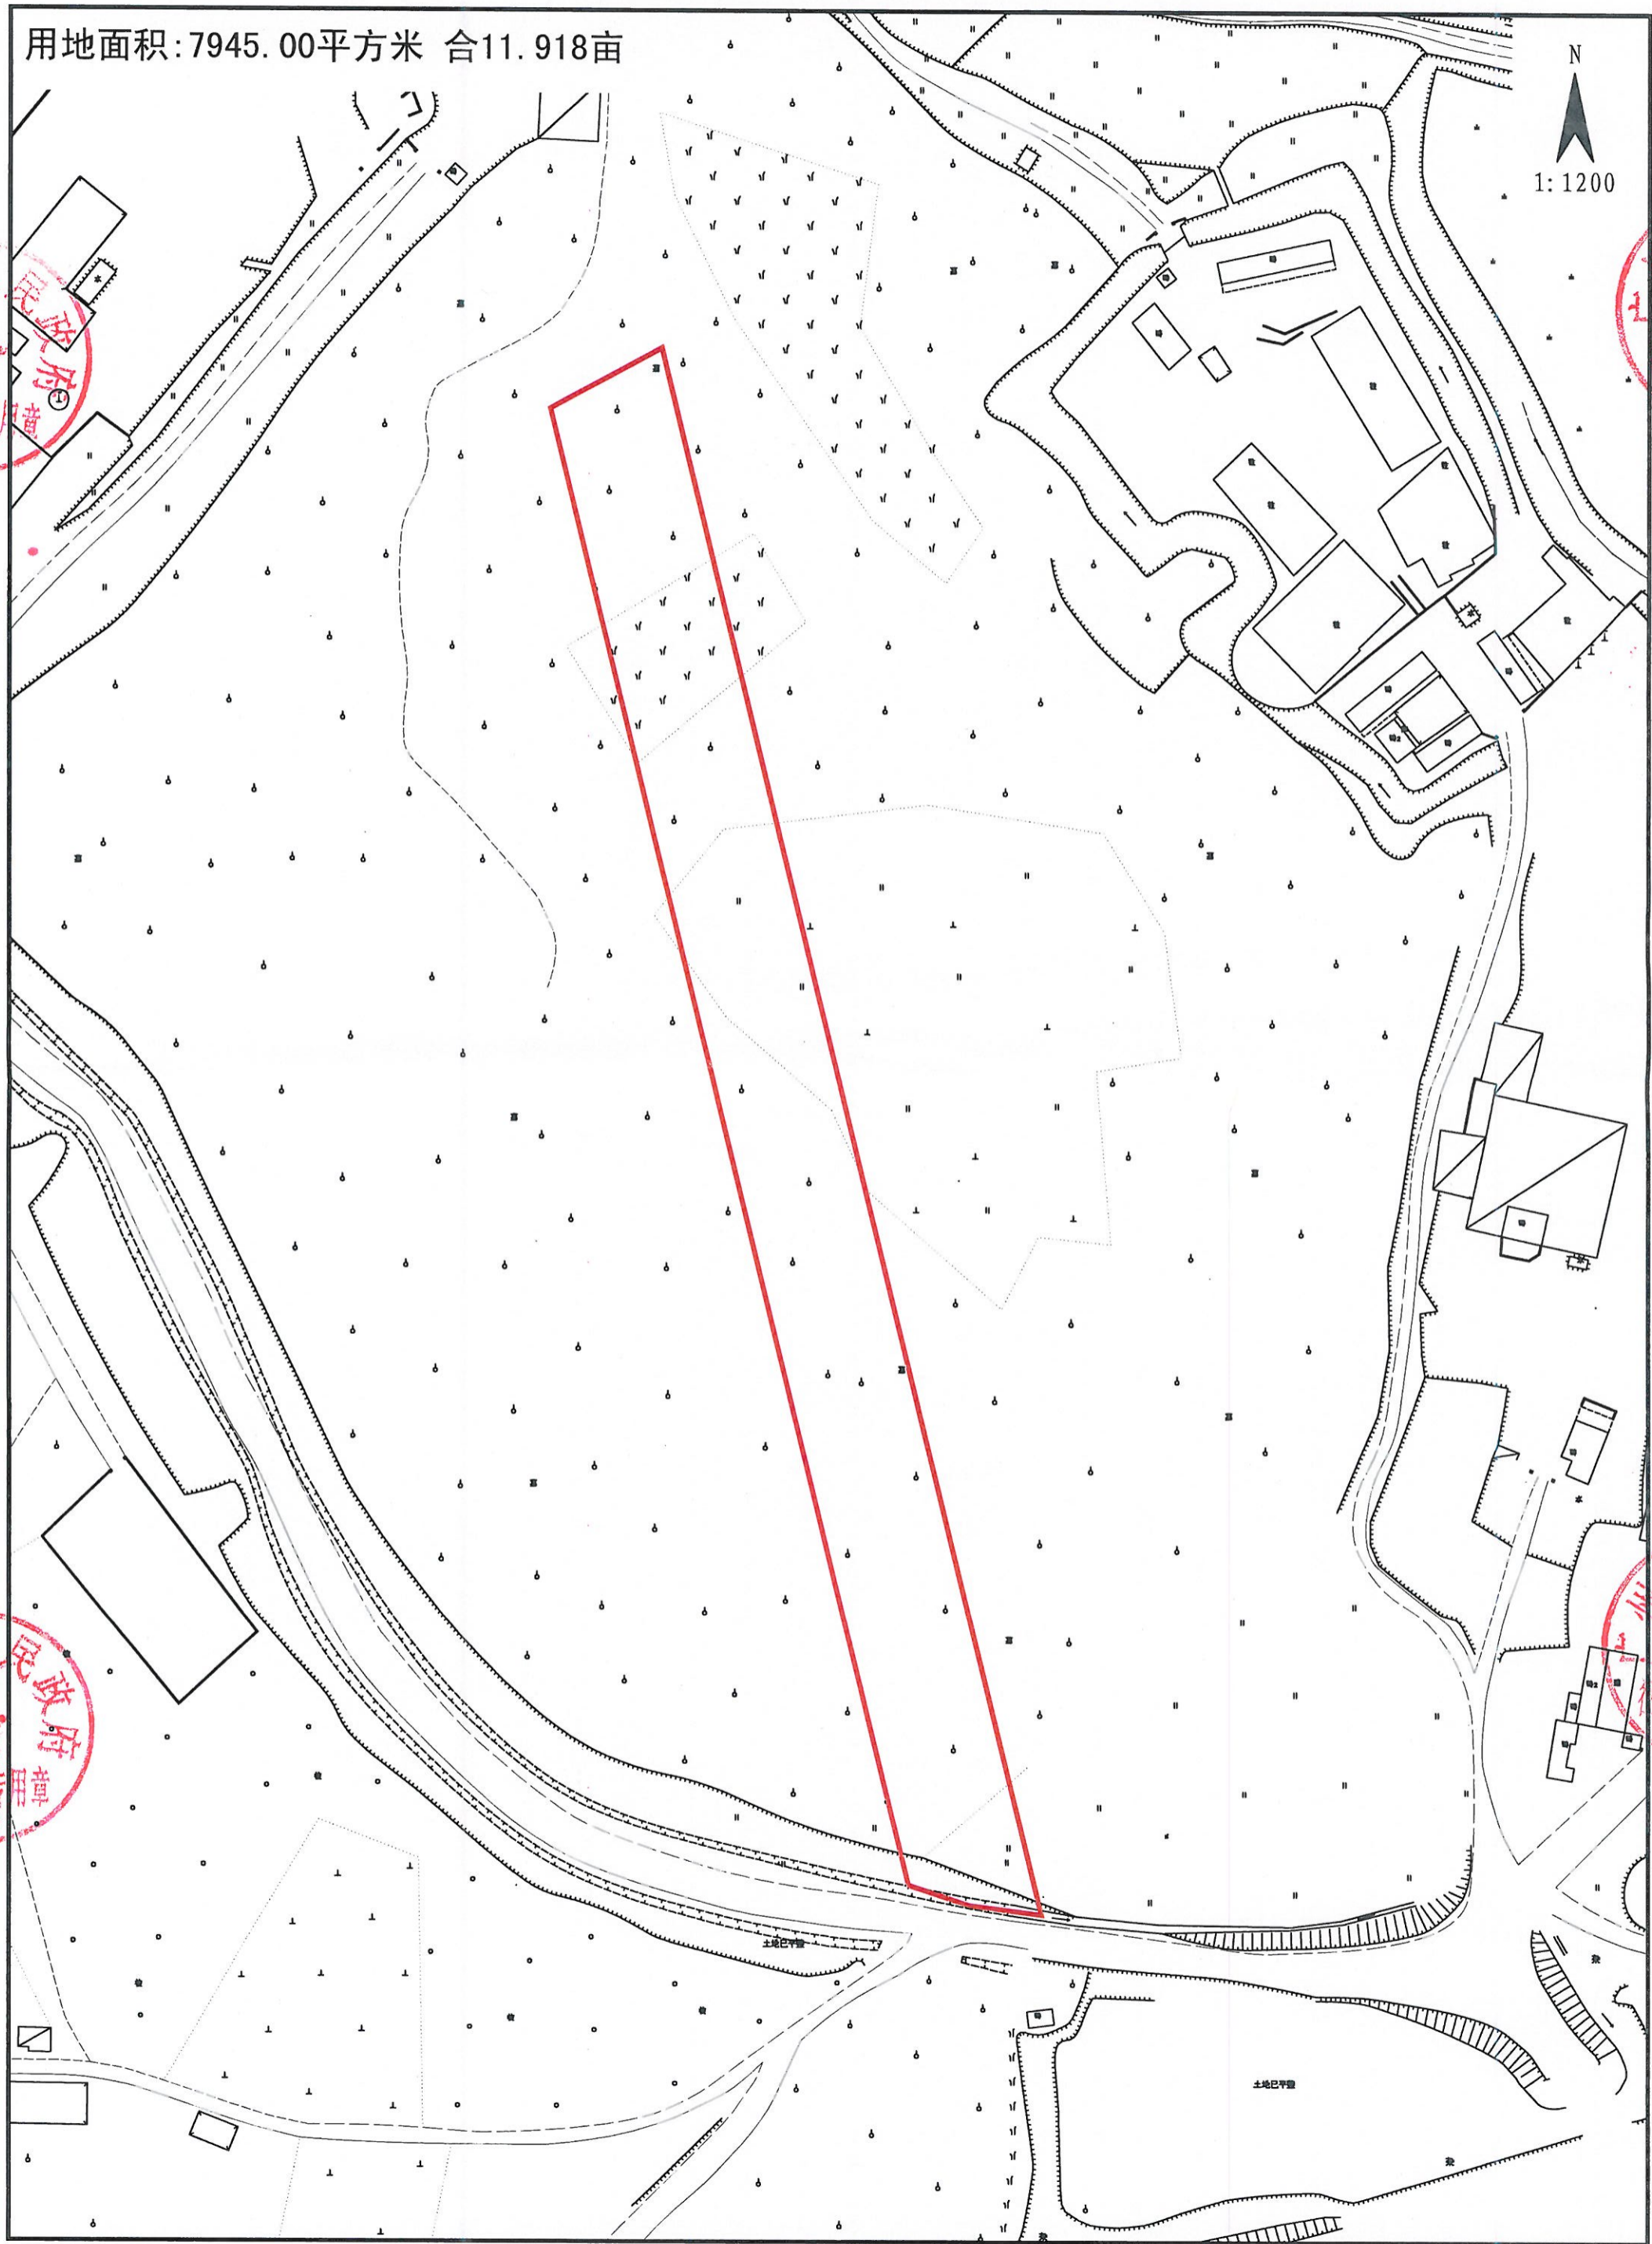


# 永宁ZG2018044号广州市增城区土地开发储备中心征地示意图

土地坐落：永宁街章陂村

用地面积：3796.60平方米 合5.695亩

N  
1:1200

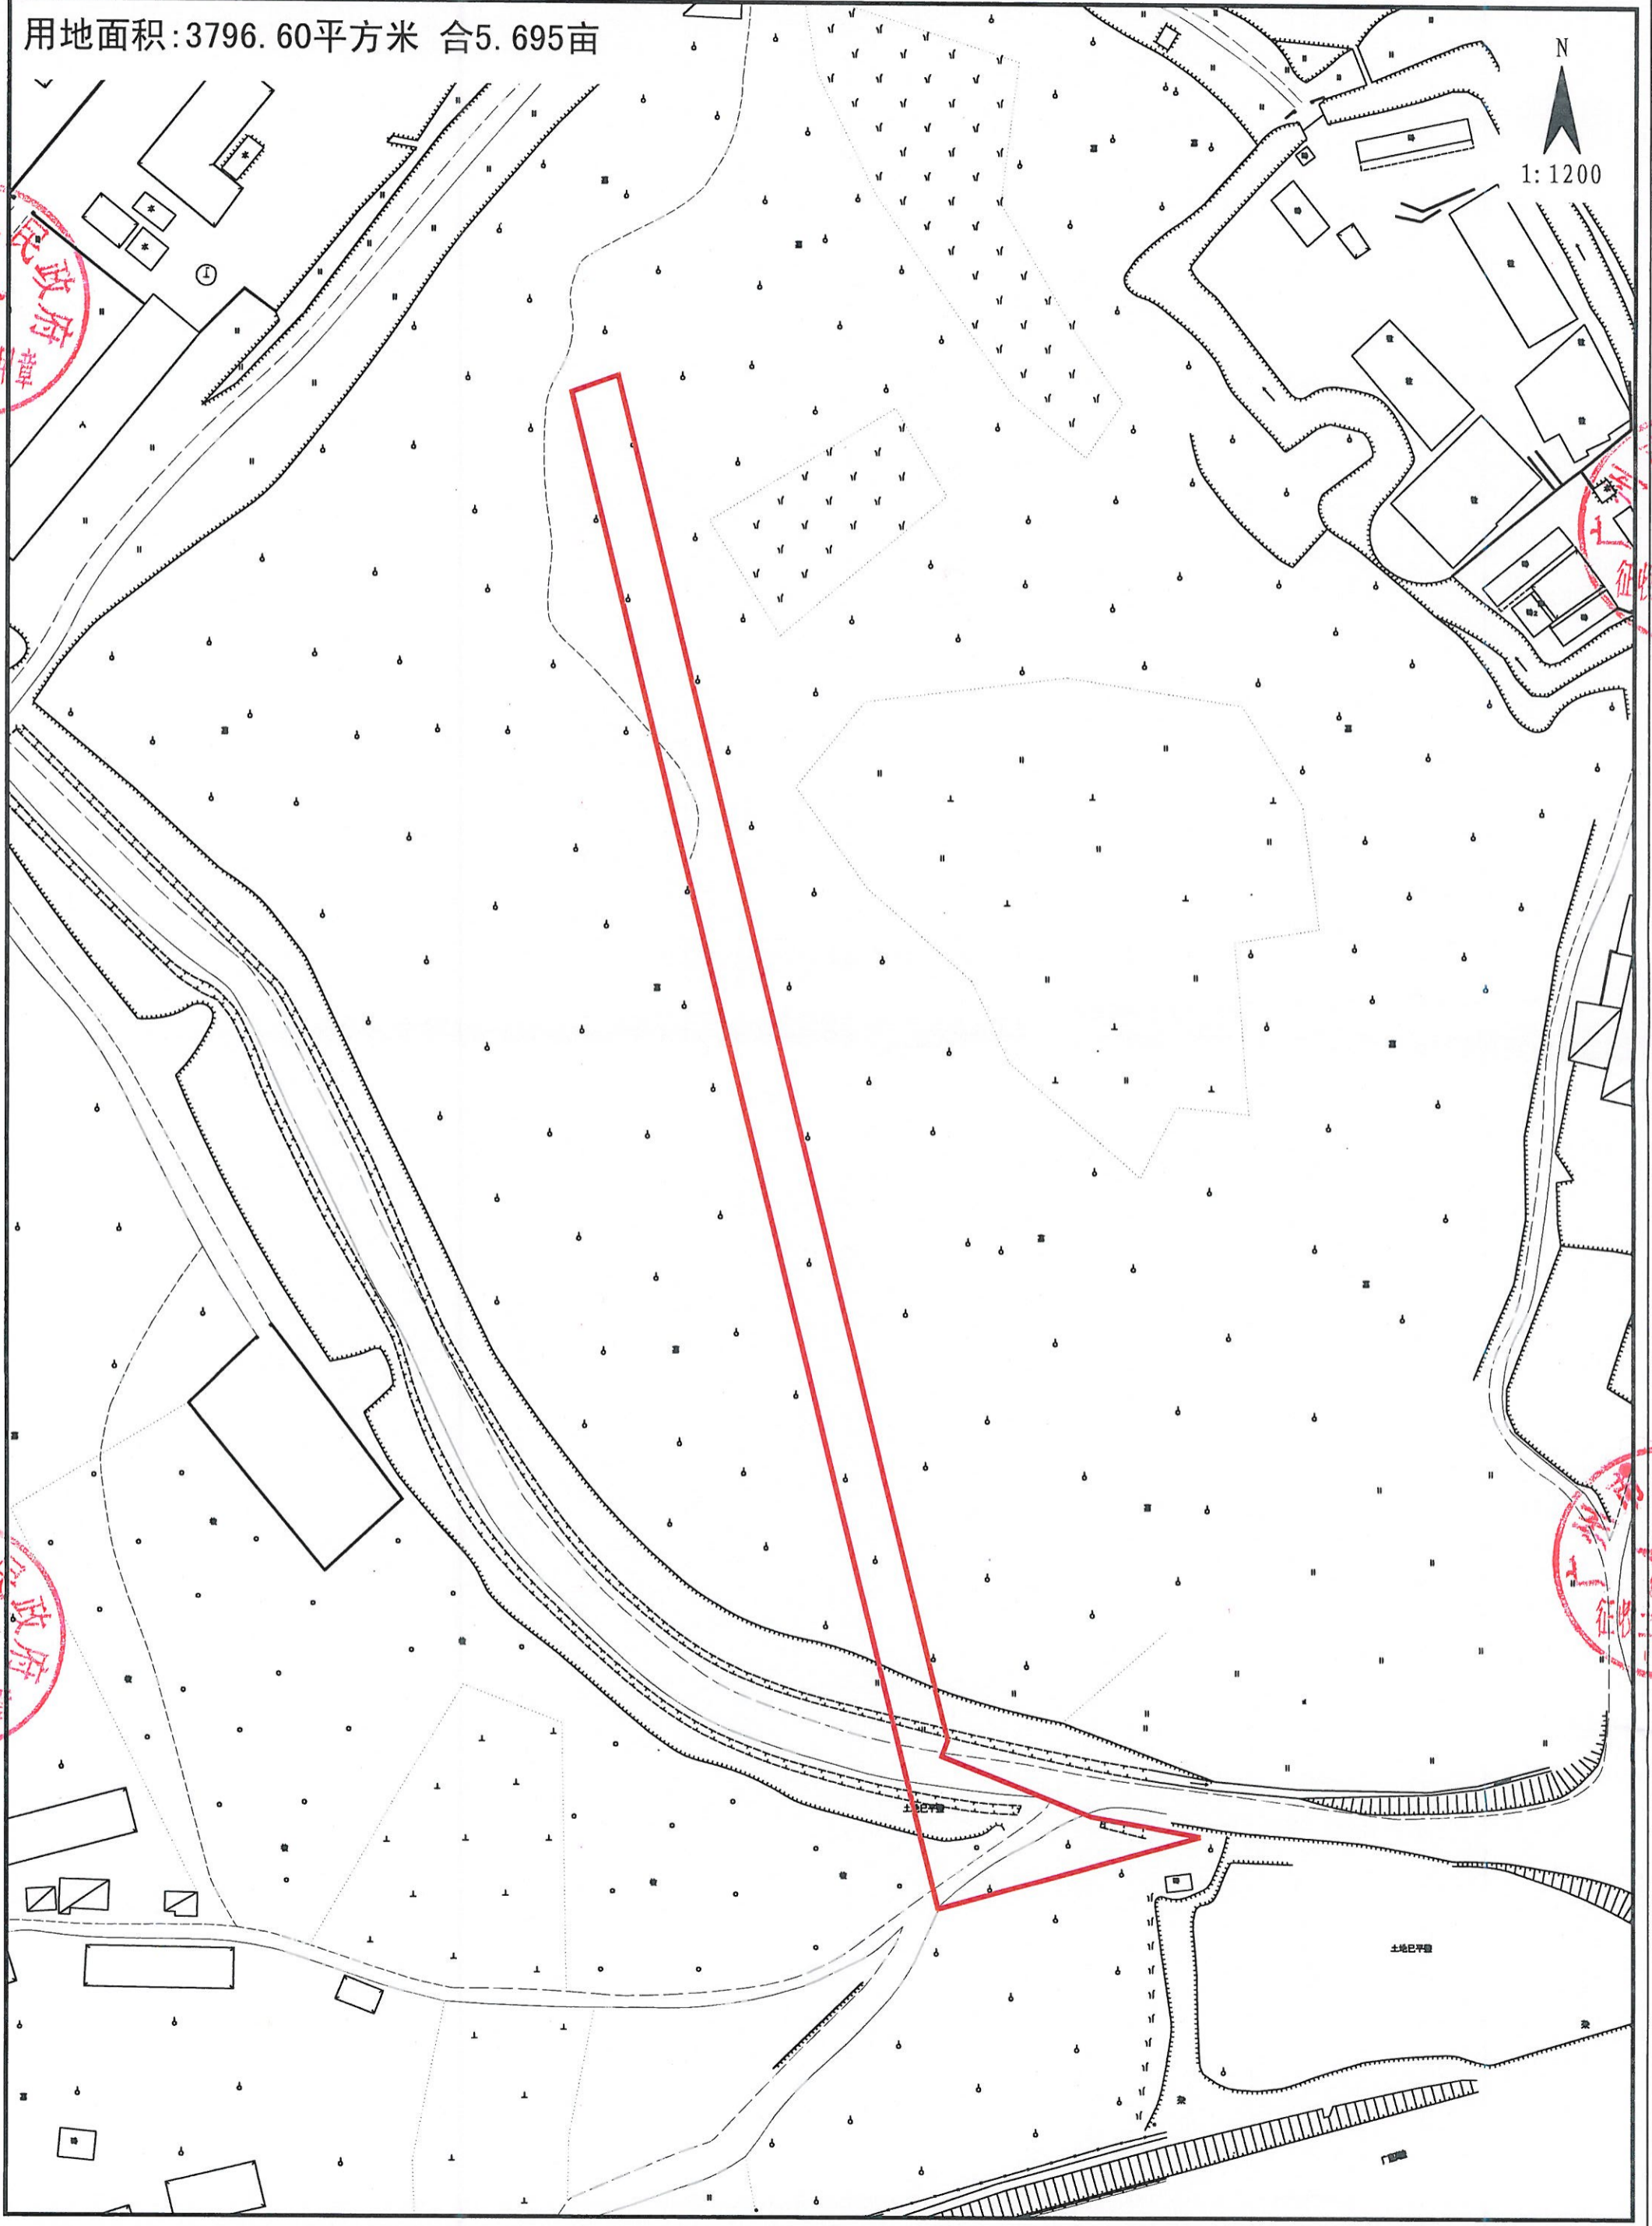

增城区政府  
地专章  
(2)

增城区政府  
地专章  
(1)

增城区政府  
地专章  
(2)

增城区政府  
地专章  
(1)

土地已平整

厂址

# 永宁ZG2018041号广州市增城区土地开发储备中心征地示意图

土地坐落:永宁街章陂村

用地总面积:37965.99平方米 合56.949亩

[注:A区面积:8915.52平方米 合13.373亩



B区面积:14136.14平方米 合21.204亩

C区面积:6122.38平方米 合9.184亩

D区面积:2527.91平方米 合3.792亩

E区面积:6264.04平方米 合9.396亩

用地总面积=A区面积+B区面积+C区面积+D区面积+E区面积]

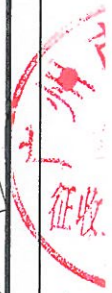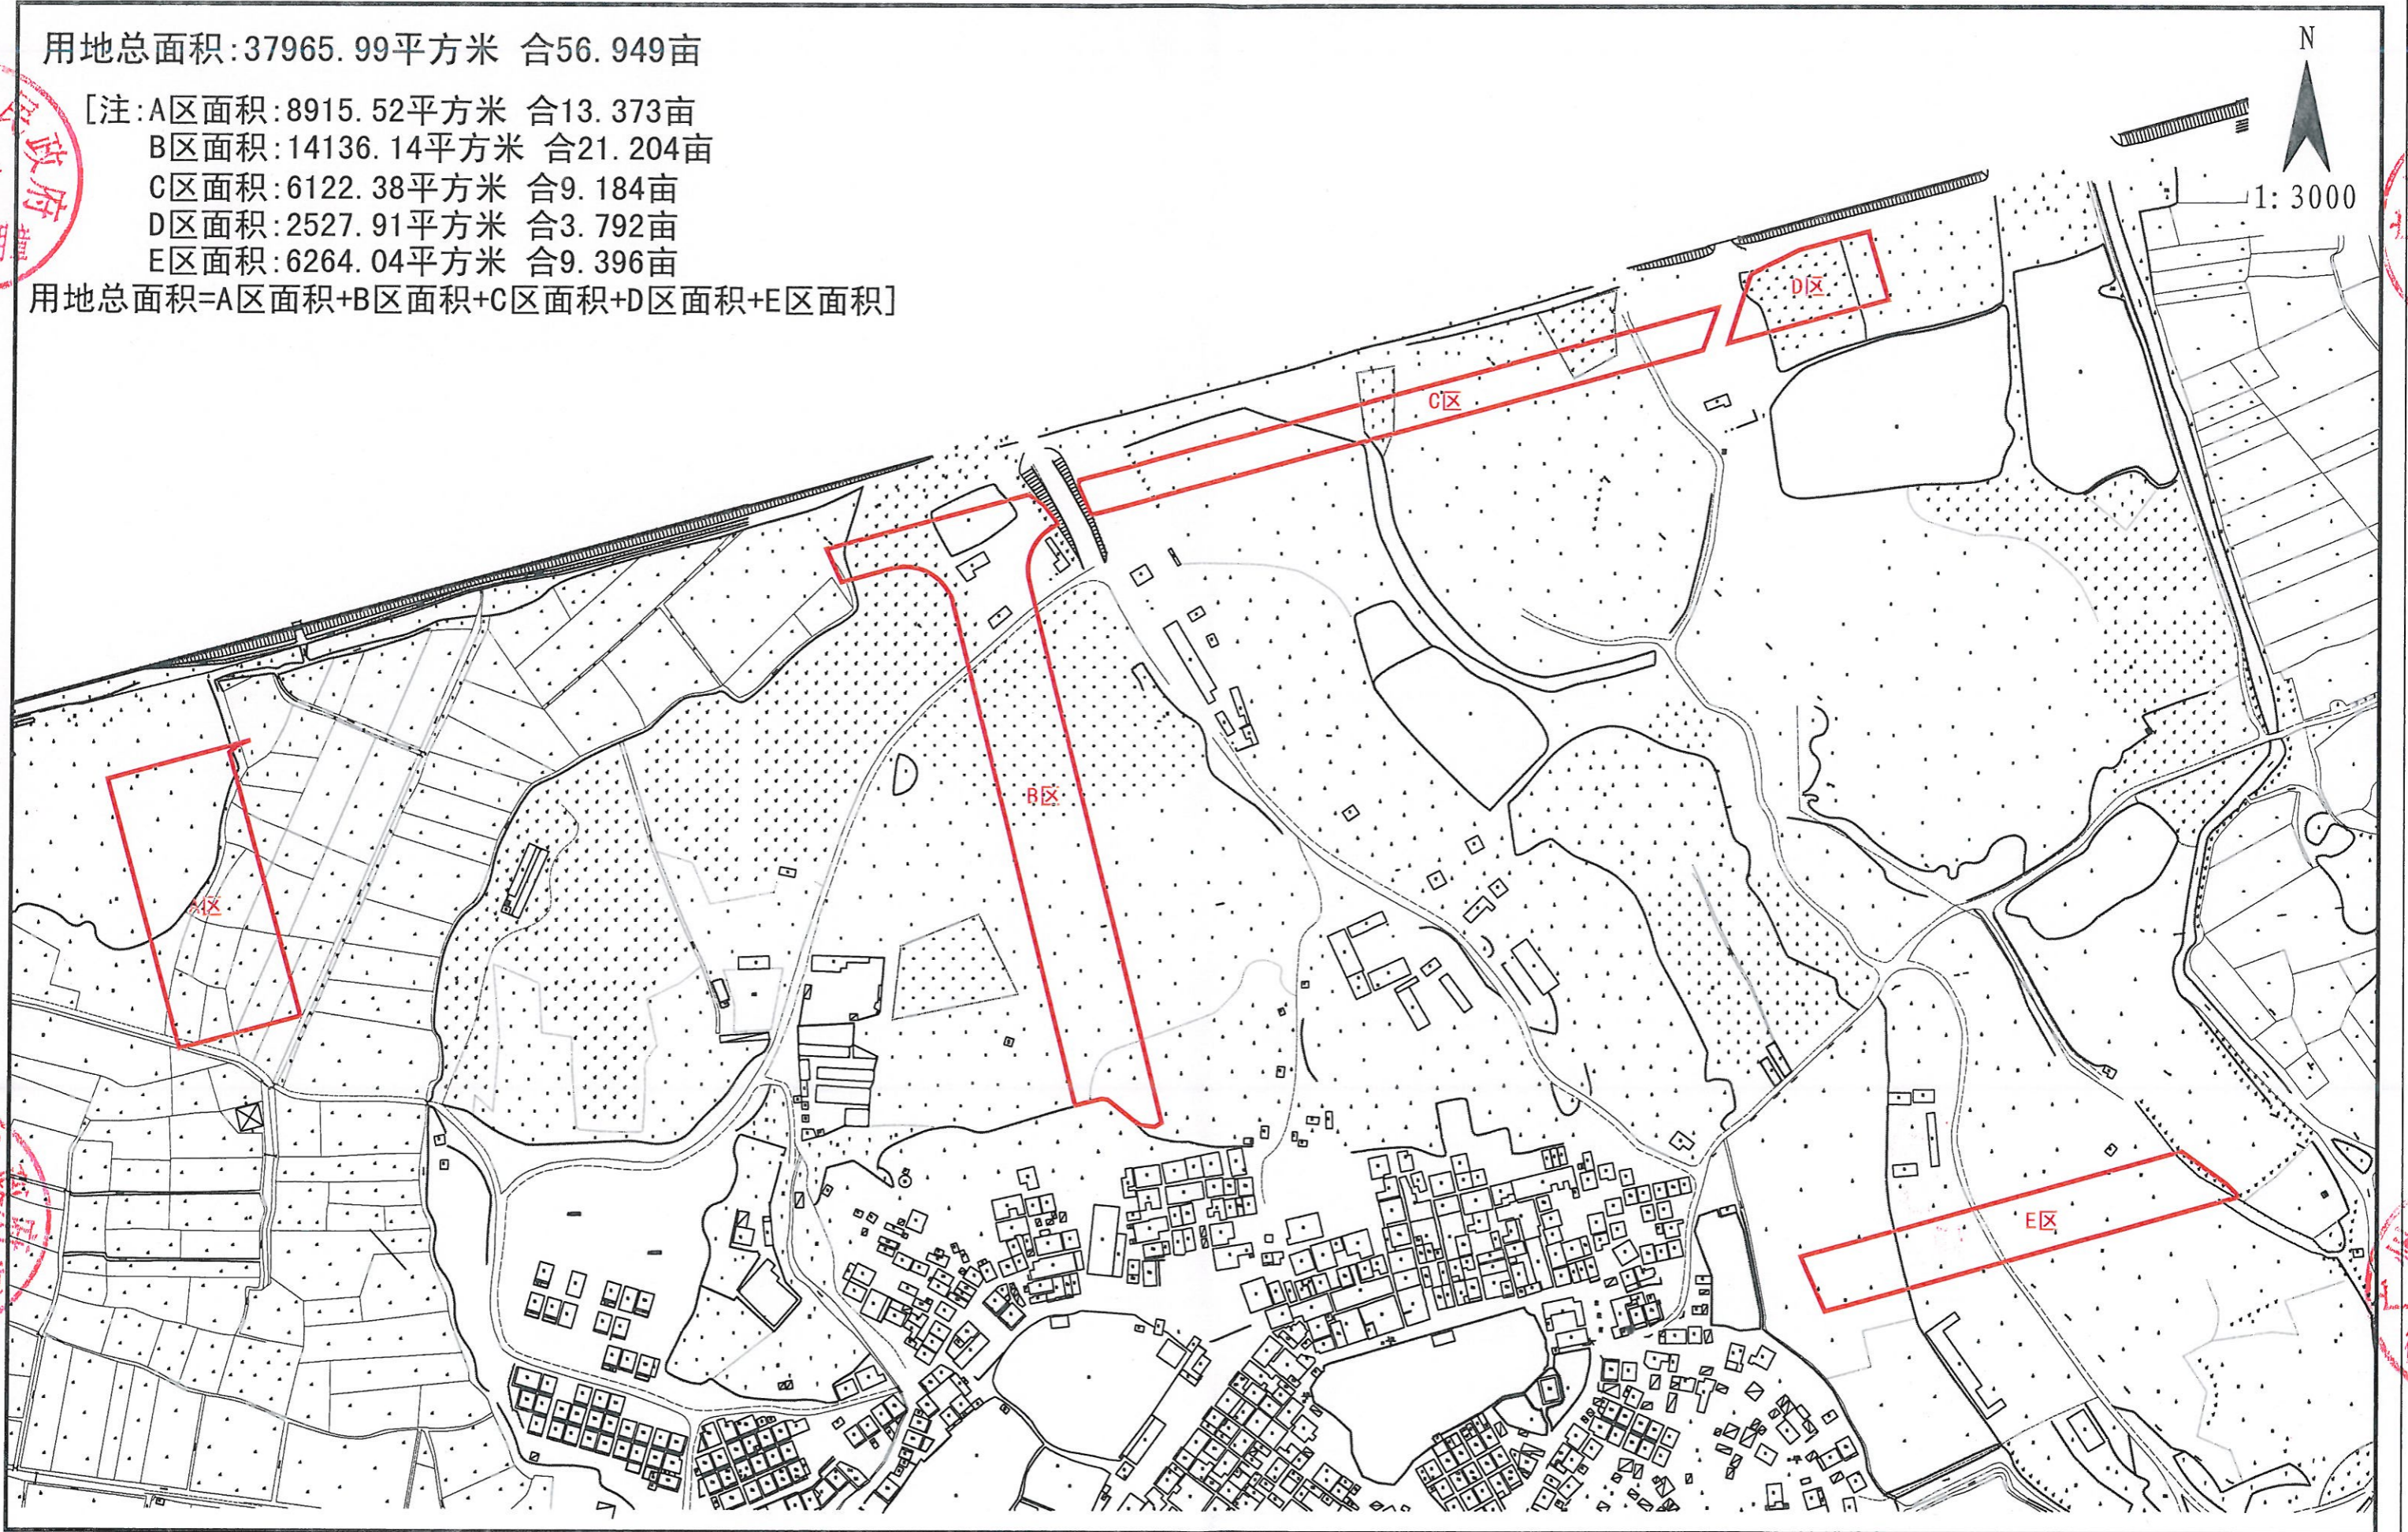

# 永宁ZG2018042号广州市增城区土地开发储备中心征地示意图


土地坐落：永宁街章陂村

用地总面积：79450.00平方米 合119.175亩

[注：A区面积：63949.55平方米 合95.924亩

B区面积：15500.45平方米 合23.251亩

用地总面积=A区面积+B区面积]

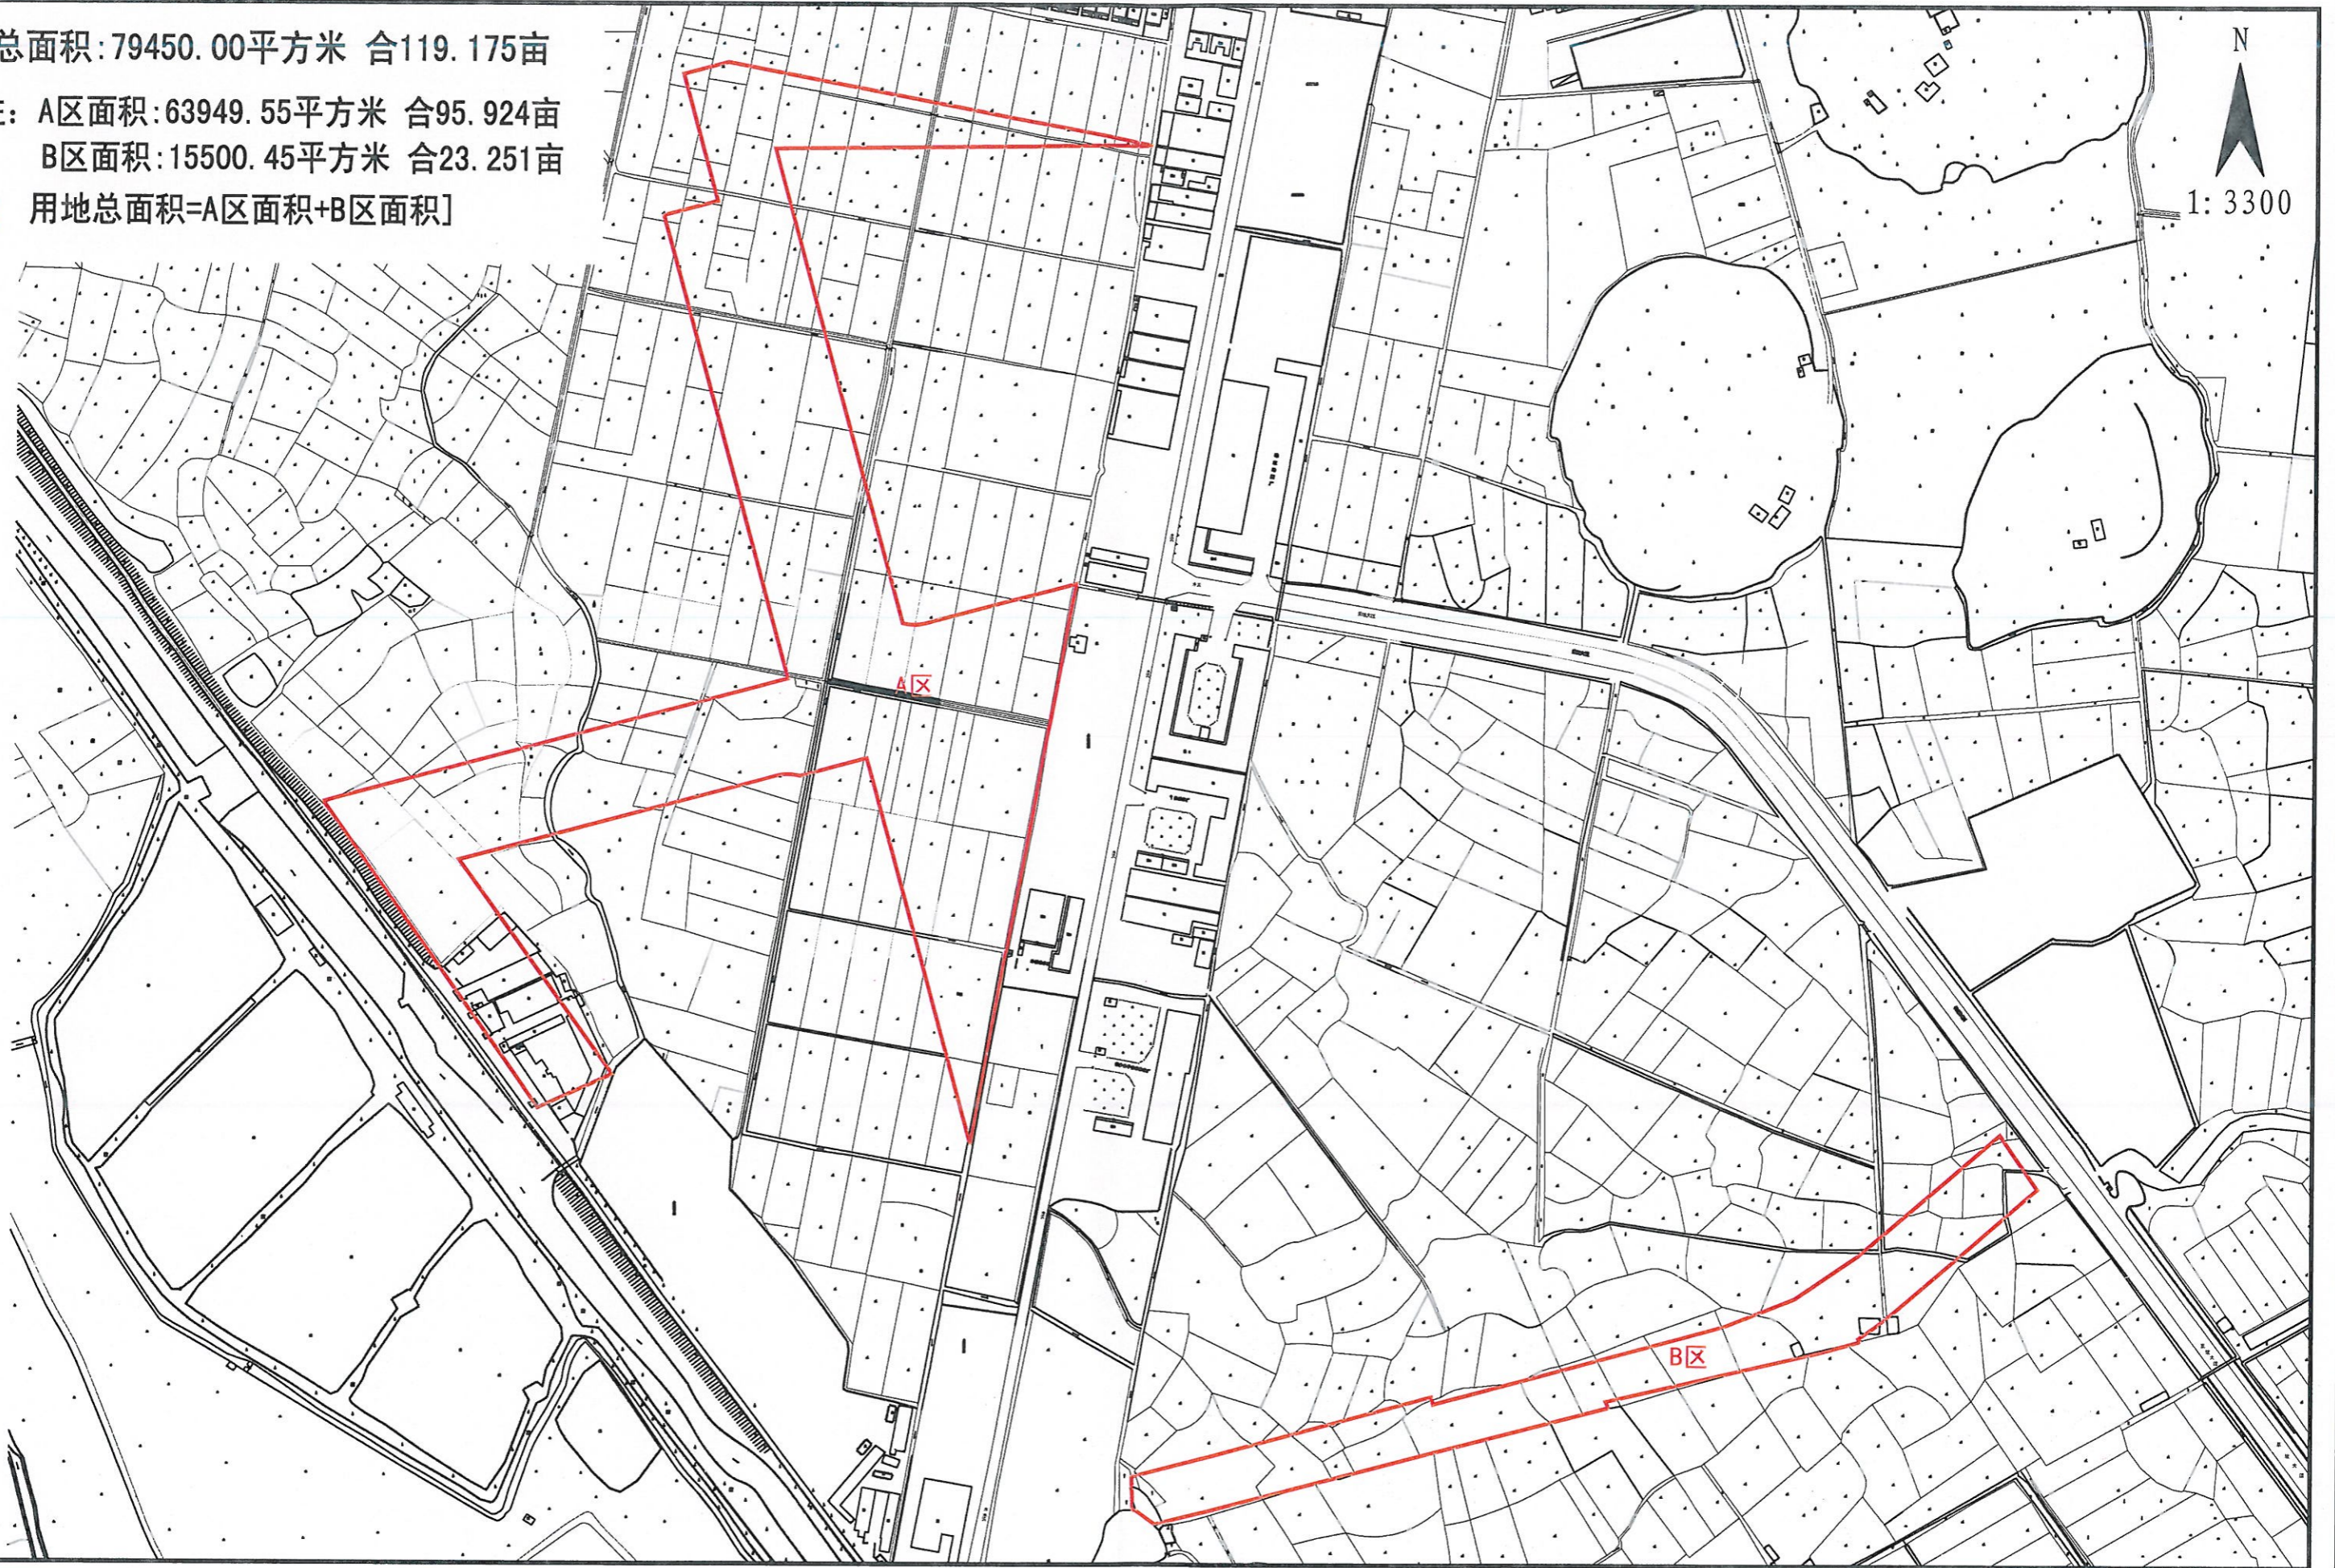

N  
1:3300

