


永宁ZG2019032号广州市增城区土地开发储备中心征地示意图

土地坐落:永宁街湖中村、湖中村河背经济合作社、湖中村老围经济合作社、湖中村田心经济合作社

用地面积:131252.01平方米 合196.878亩

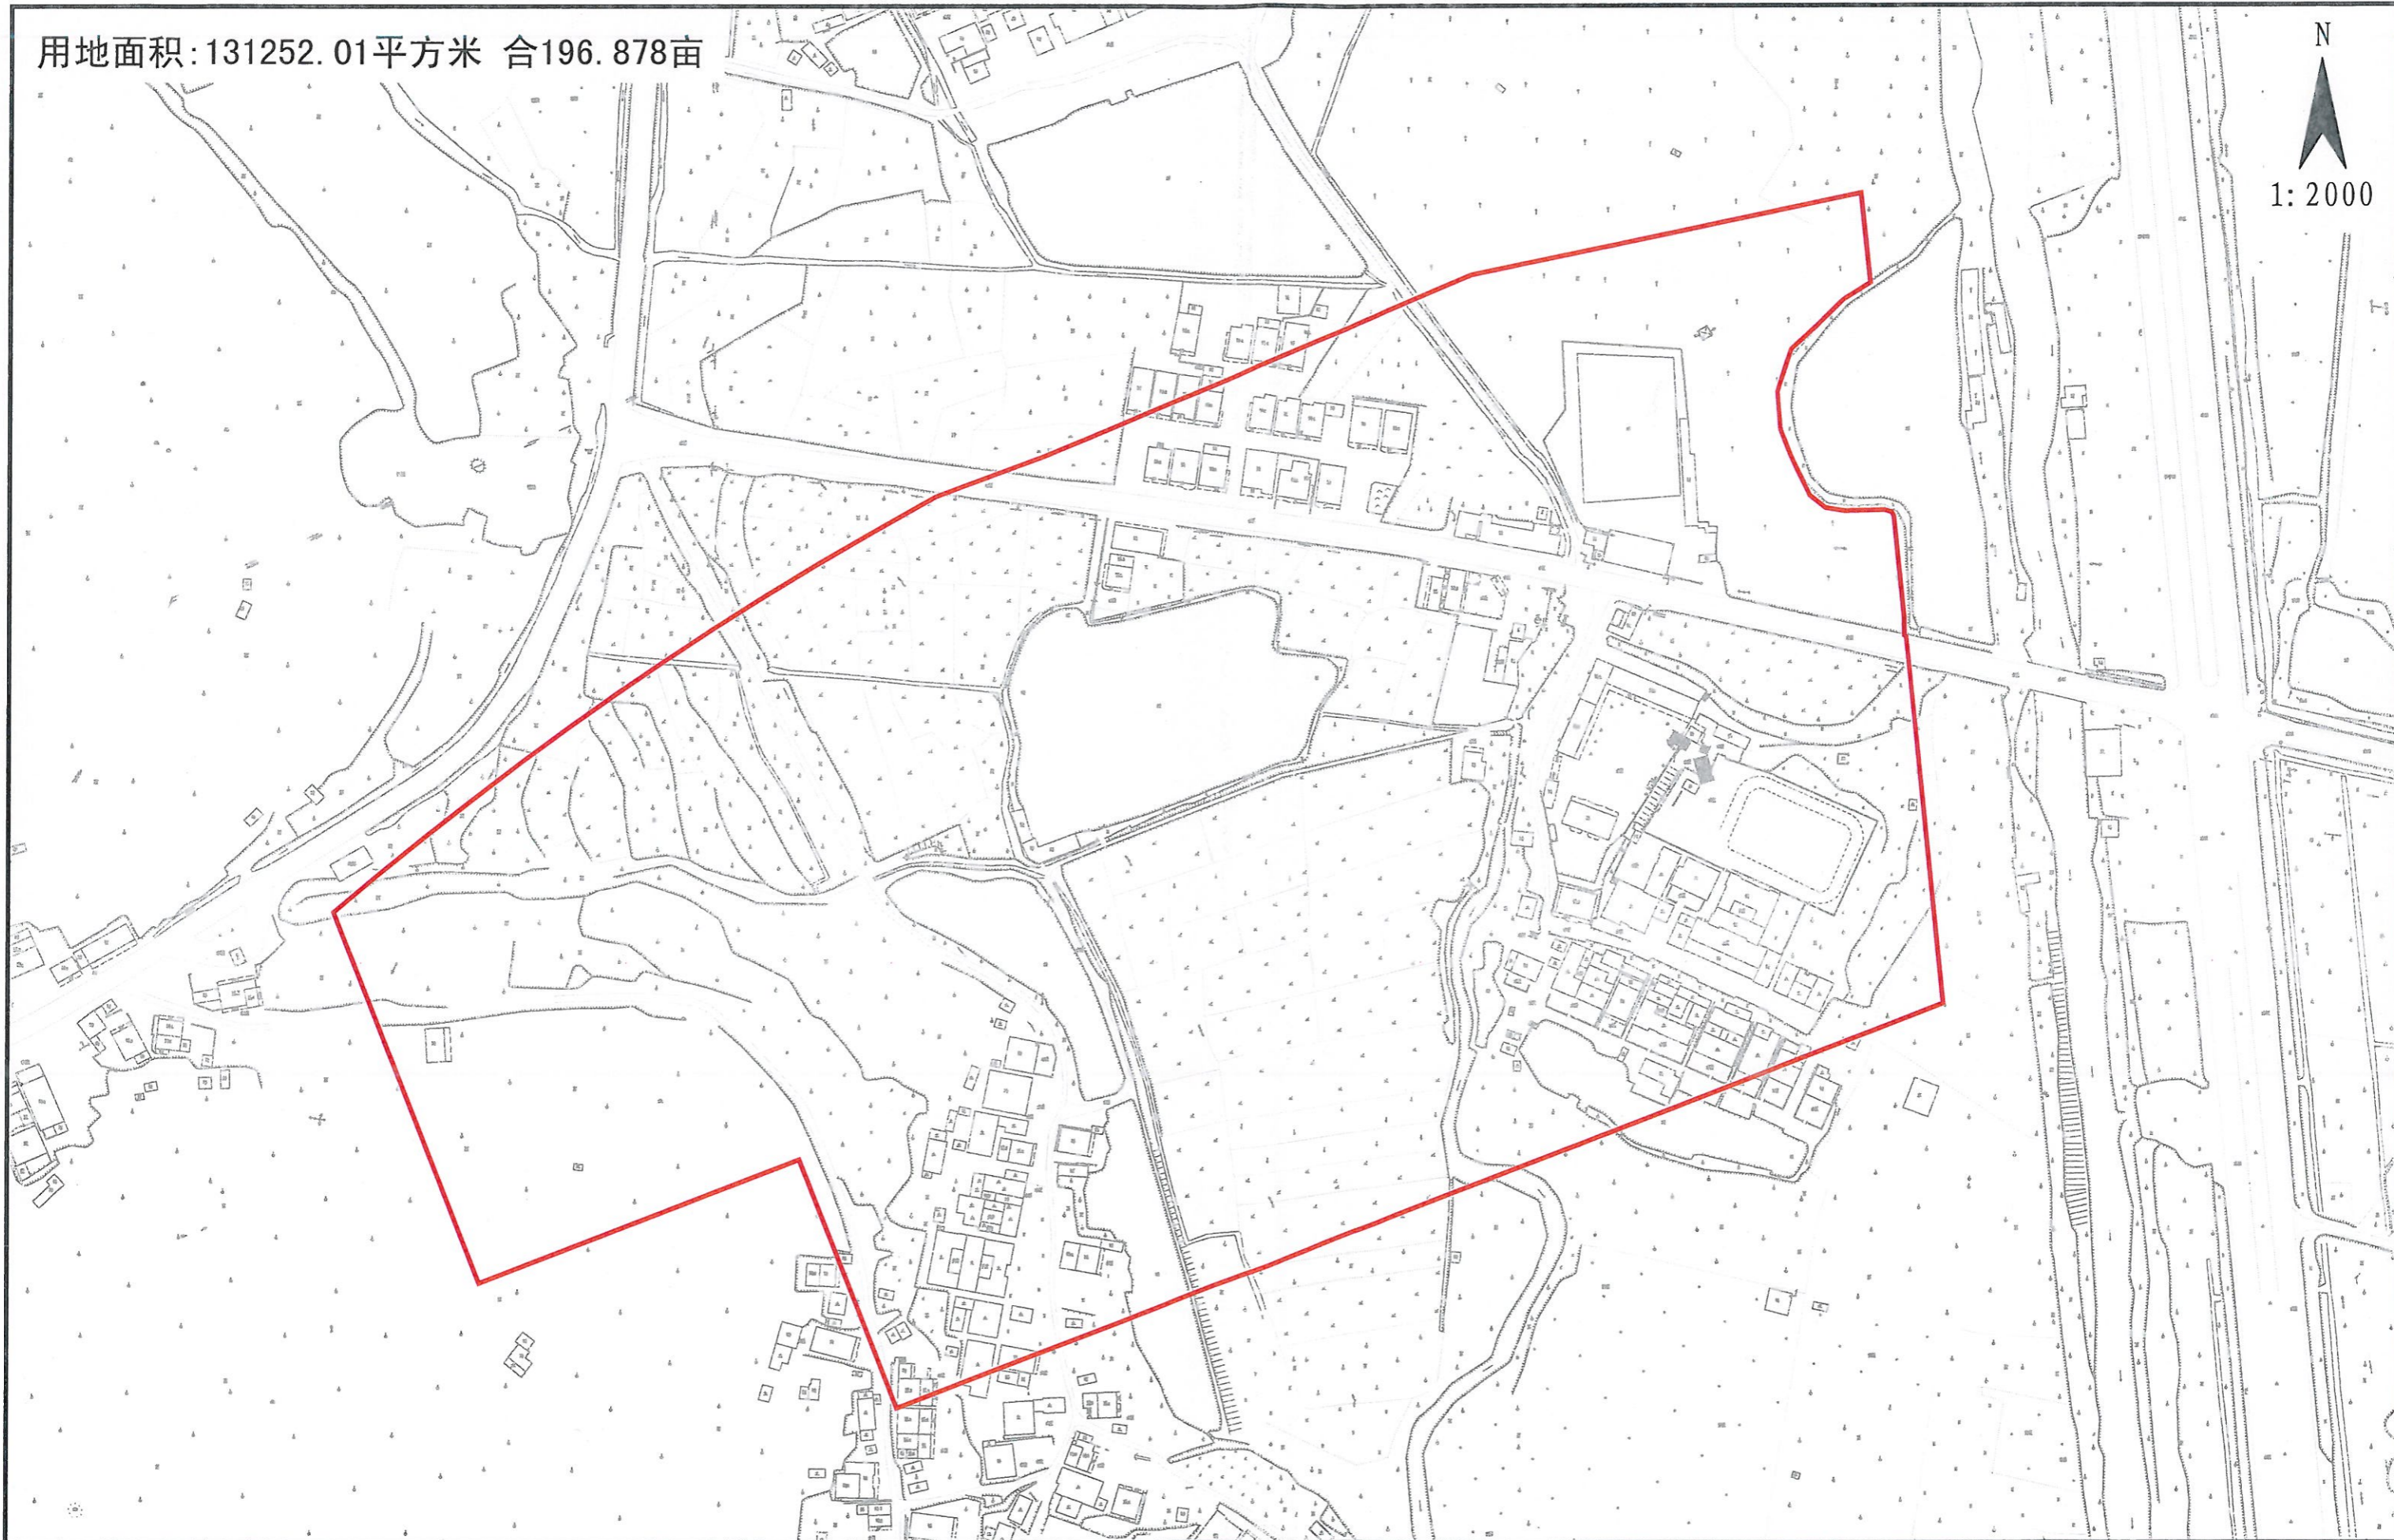


N
1:2000

永宁ZG2019033号广州市增城区土地开发储备中心征地示意图

土地坐落：永宁街百湖村湾谷第一经济合作社


用地面积：2077.90平方米 合3.117亩

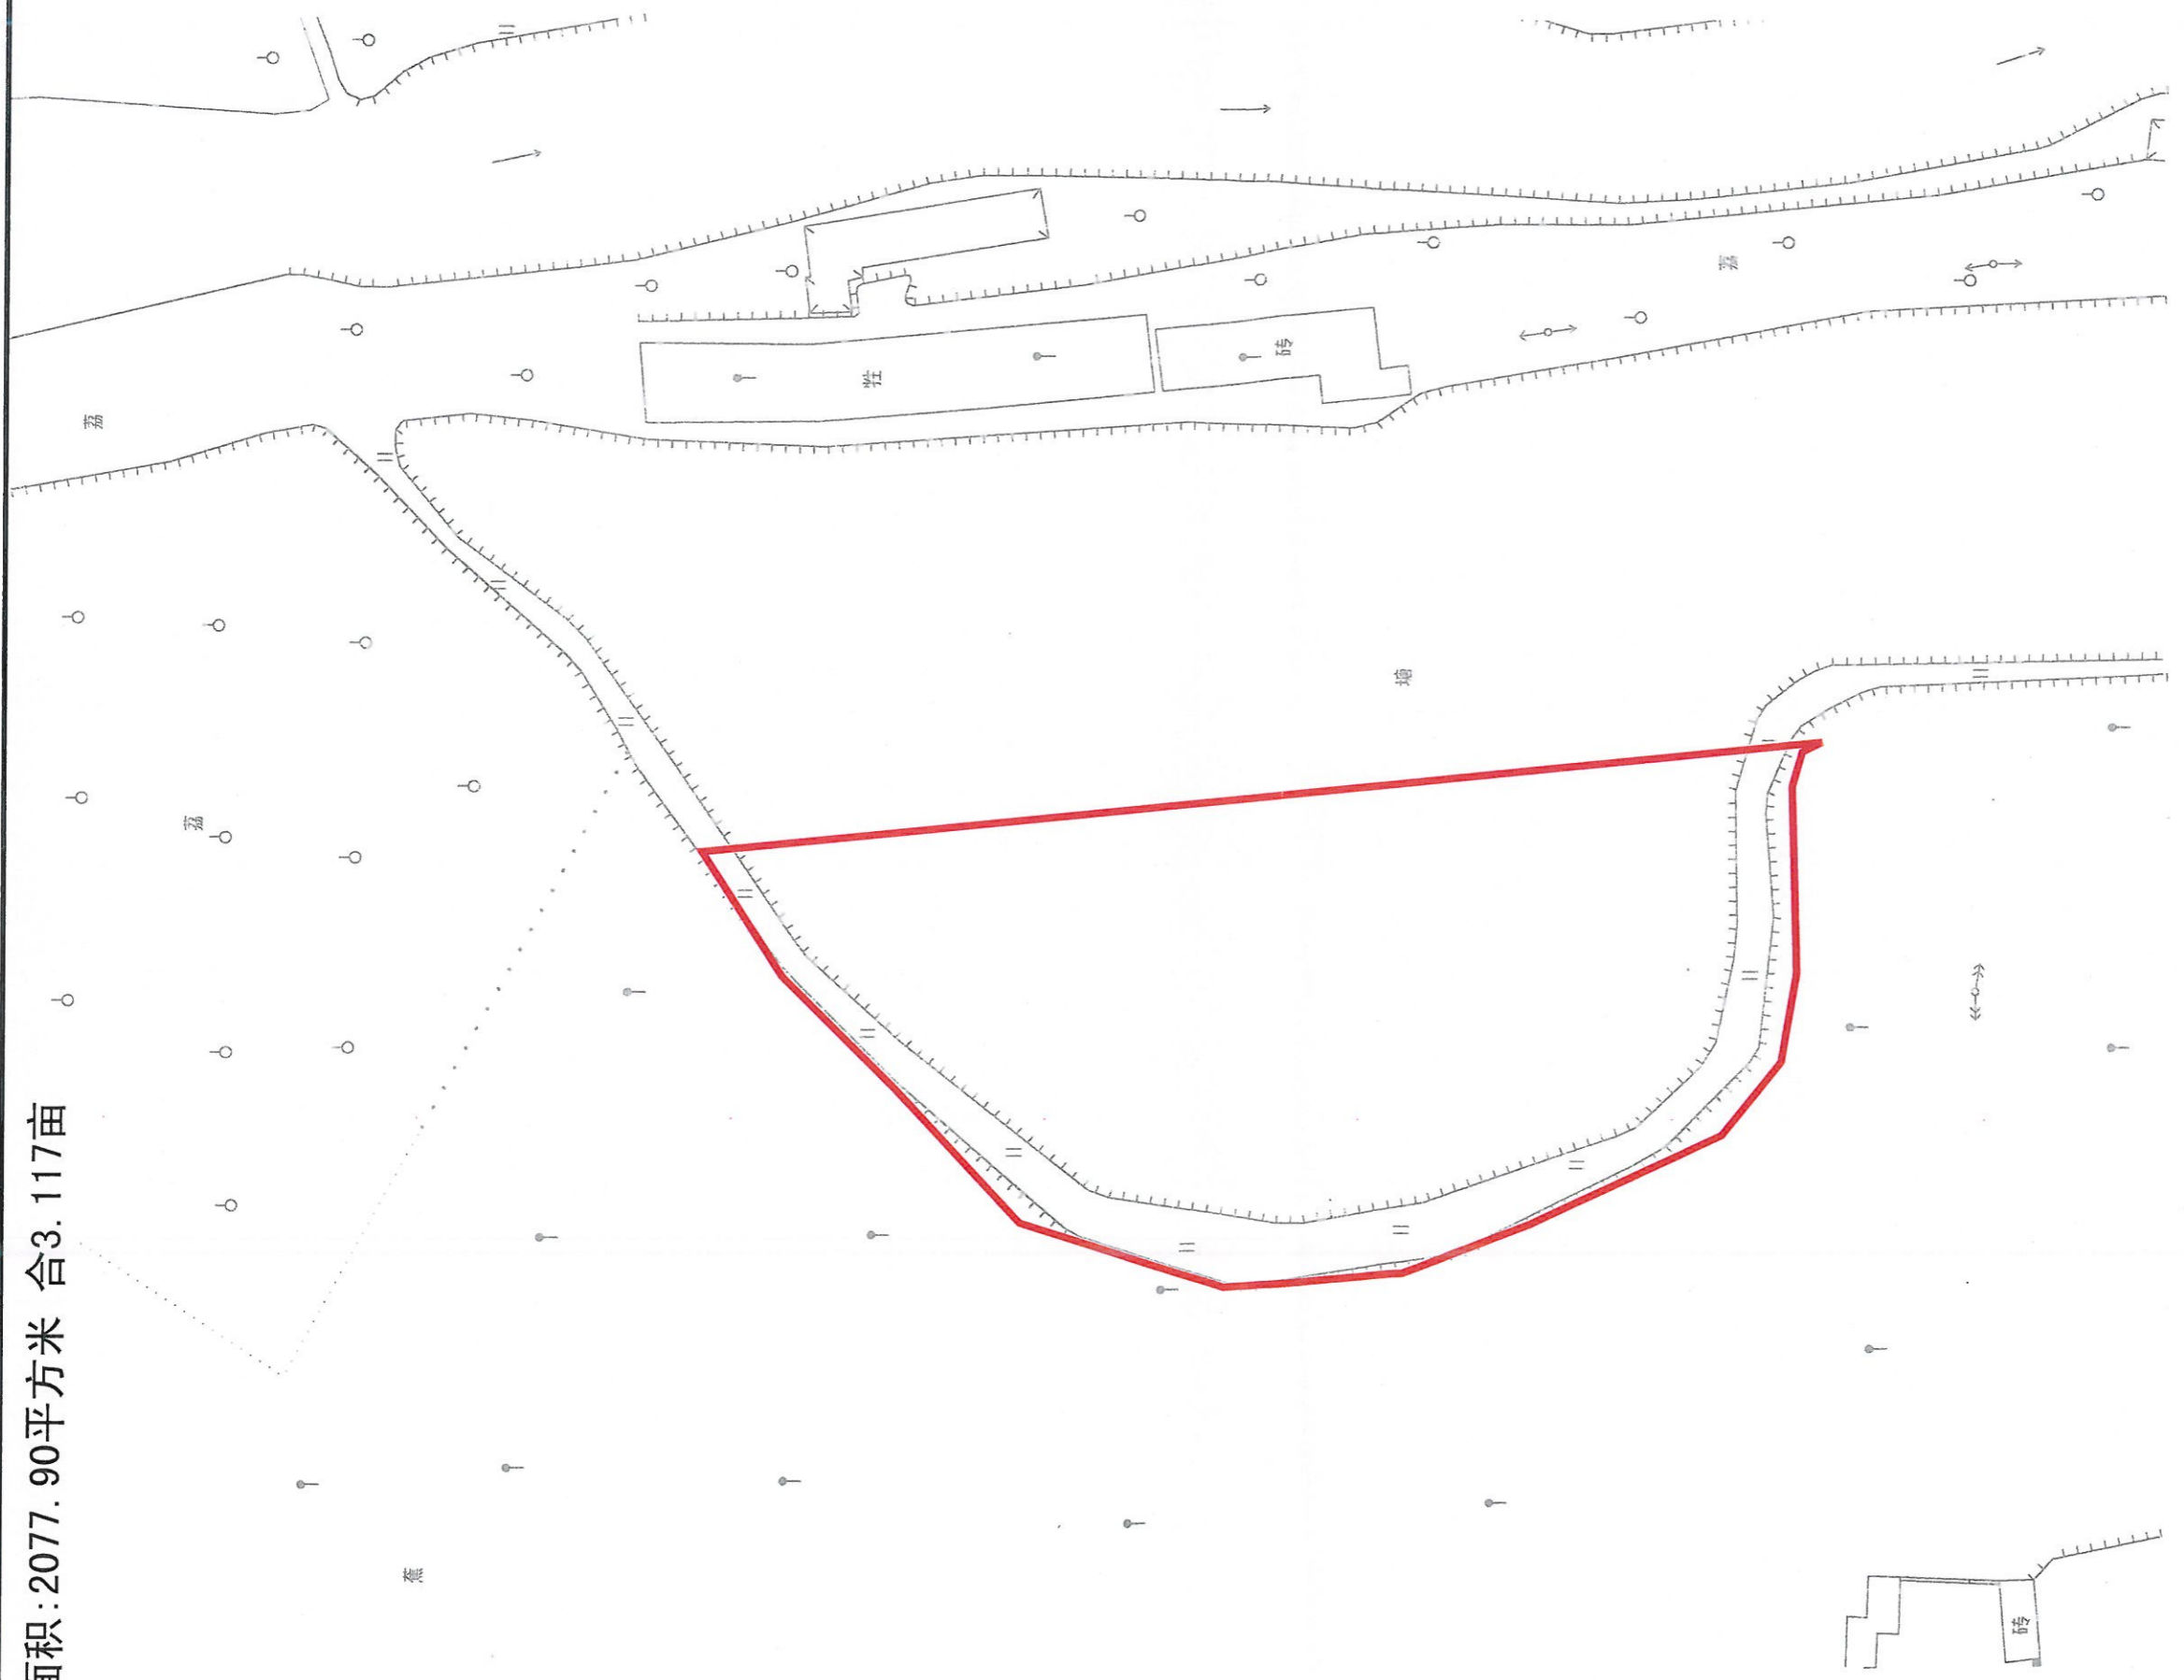

永宁ZG2019034号广州市增城区土地开发储备中心征地示意图

土地坐落: 永宁街湖中村

用地面积: 13353.77平方米 合20.031亩

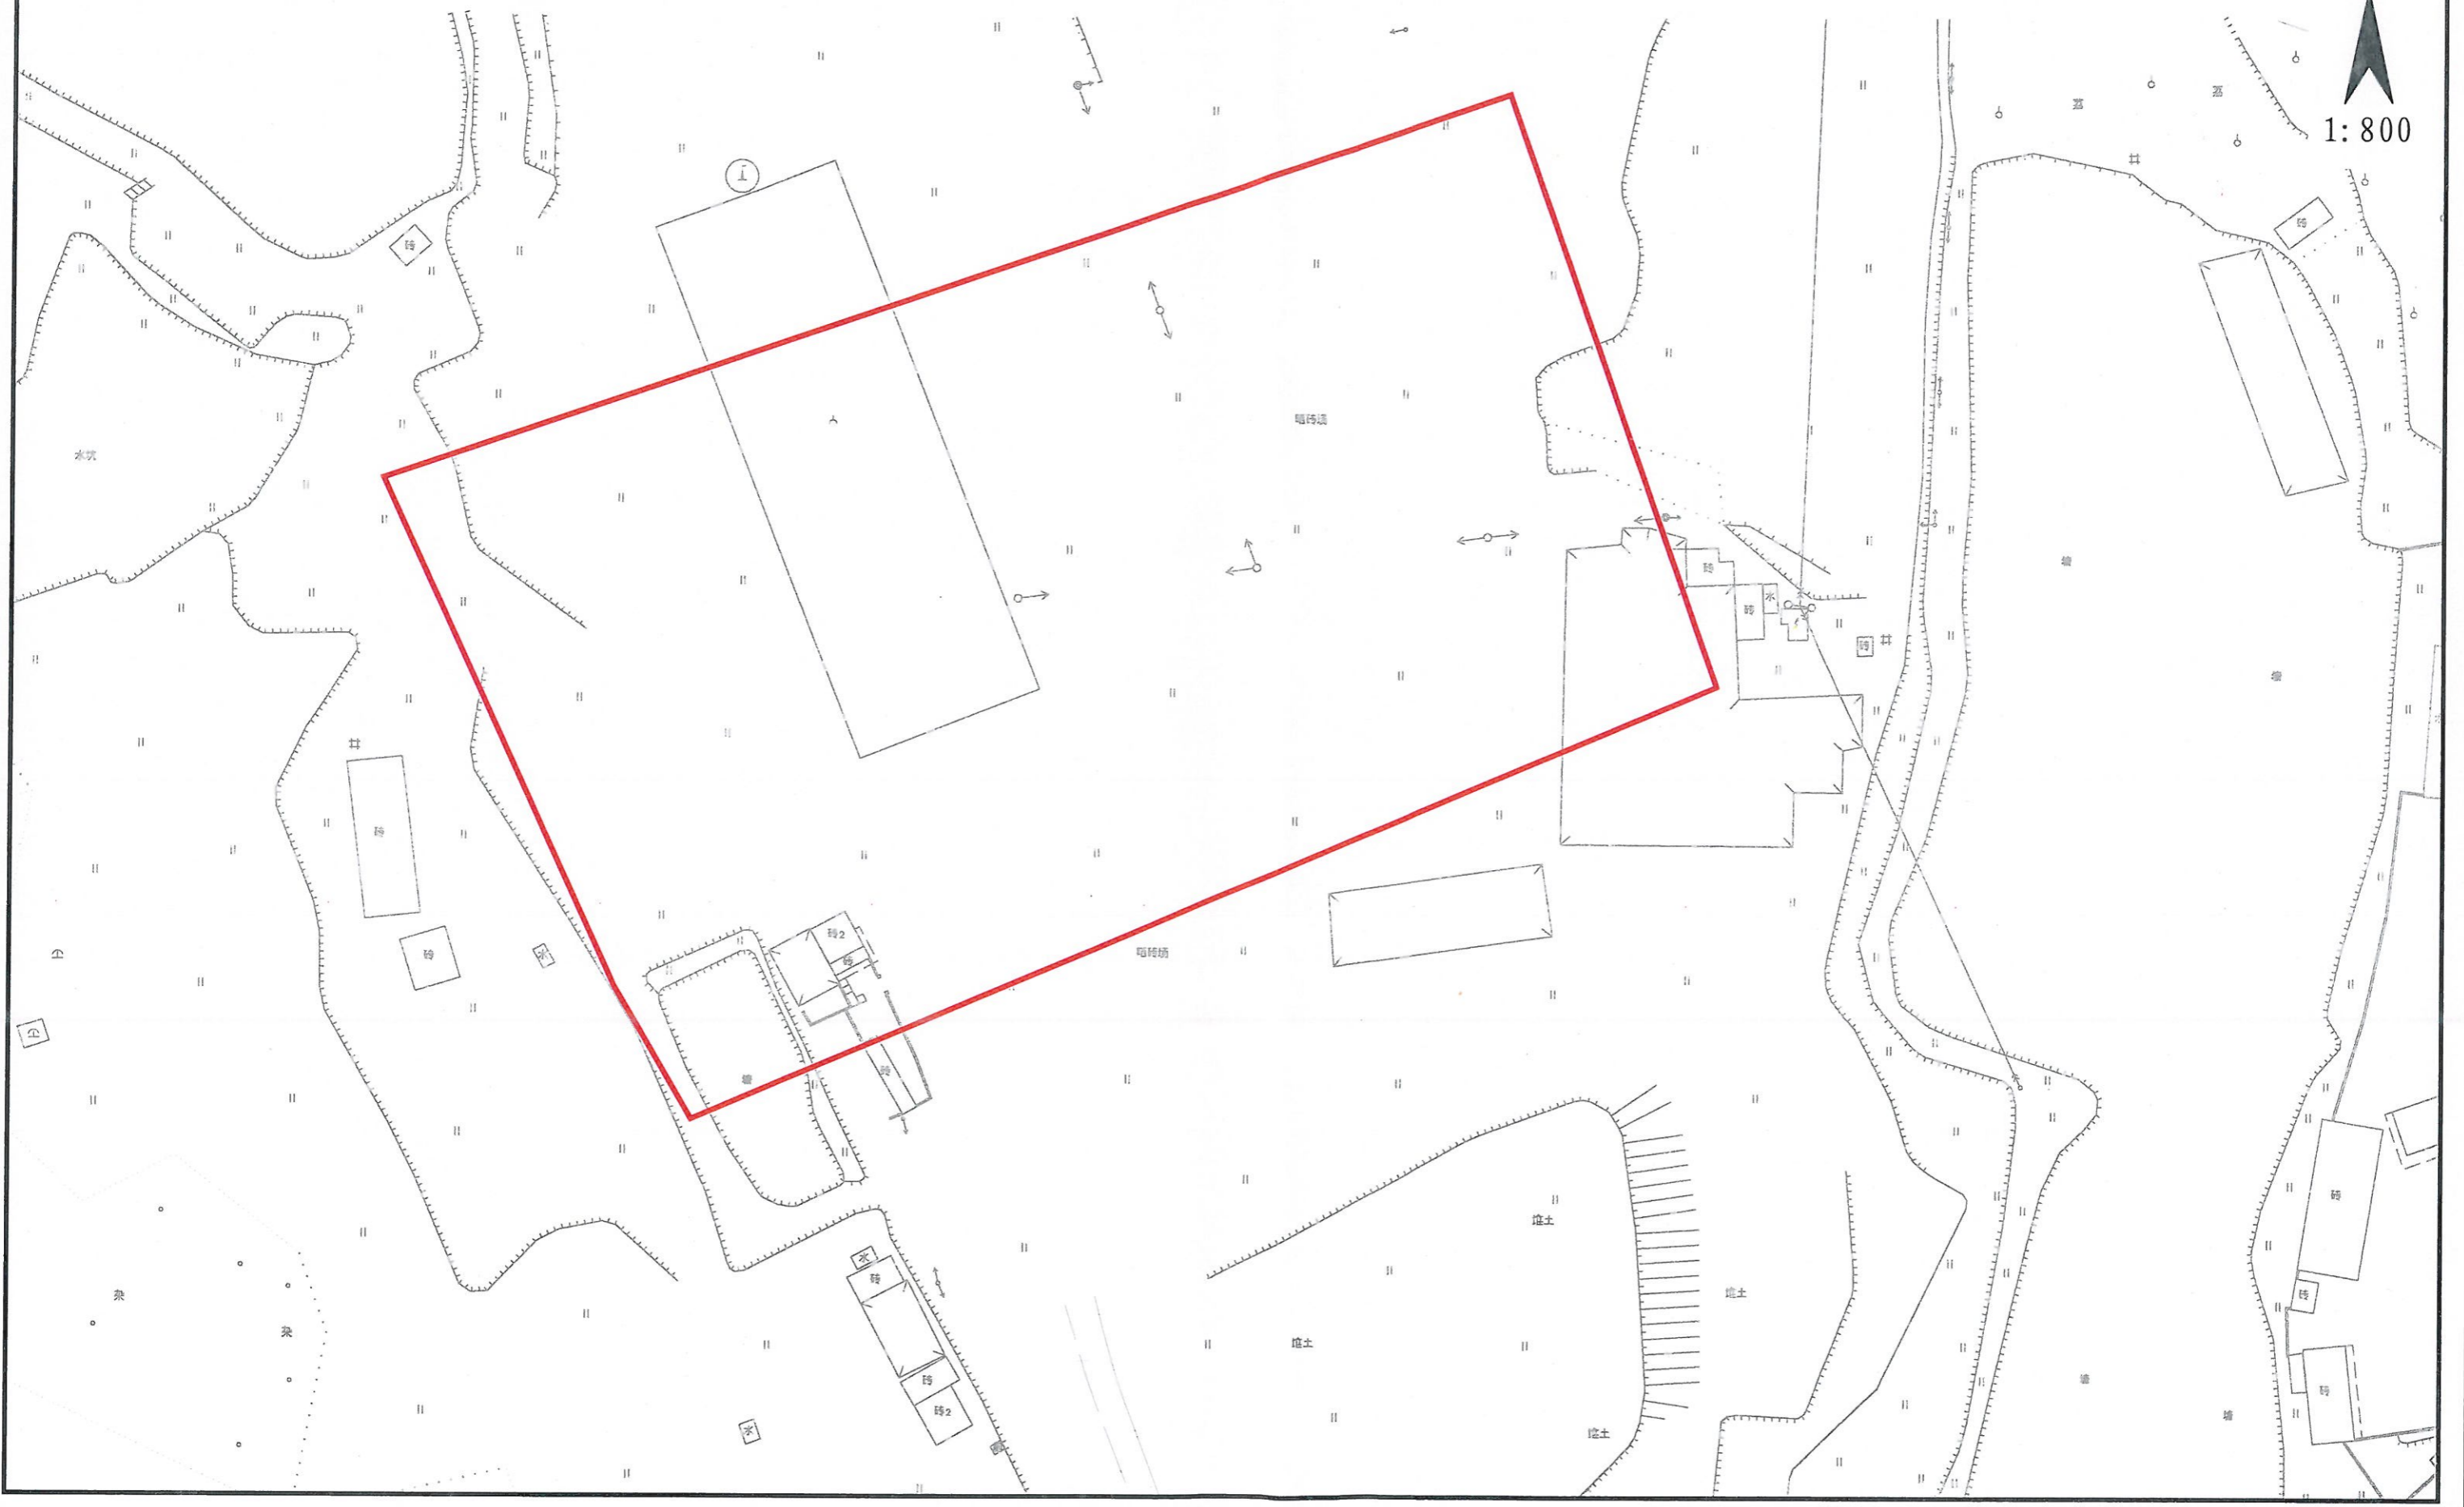

N
1:800