


石ZG2018030号广州市增城区土地开发储备中心征地示意图


土地坐落：石滩镇郑田村、郑田村伍二经济合作社、郑田村伍一经济合作社、郑田村四二经济合作社、郑田村四一经济合作社、郑田村西二经济合作社、郑田村西一经济合作社、郑田村下东经济合作社、郑田村上东经济合作社

用地面积：1228.79平方米 合1.843亩

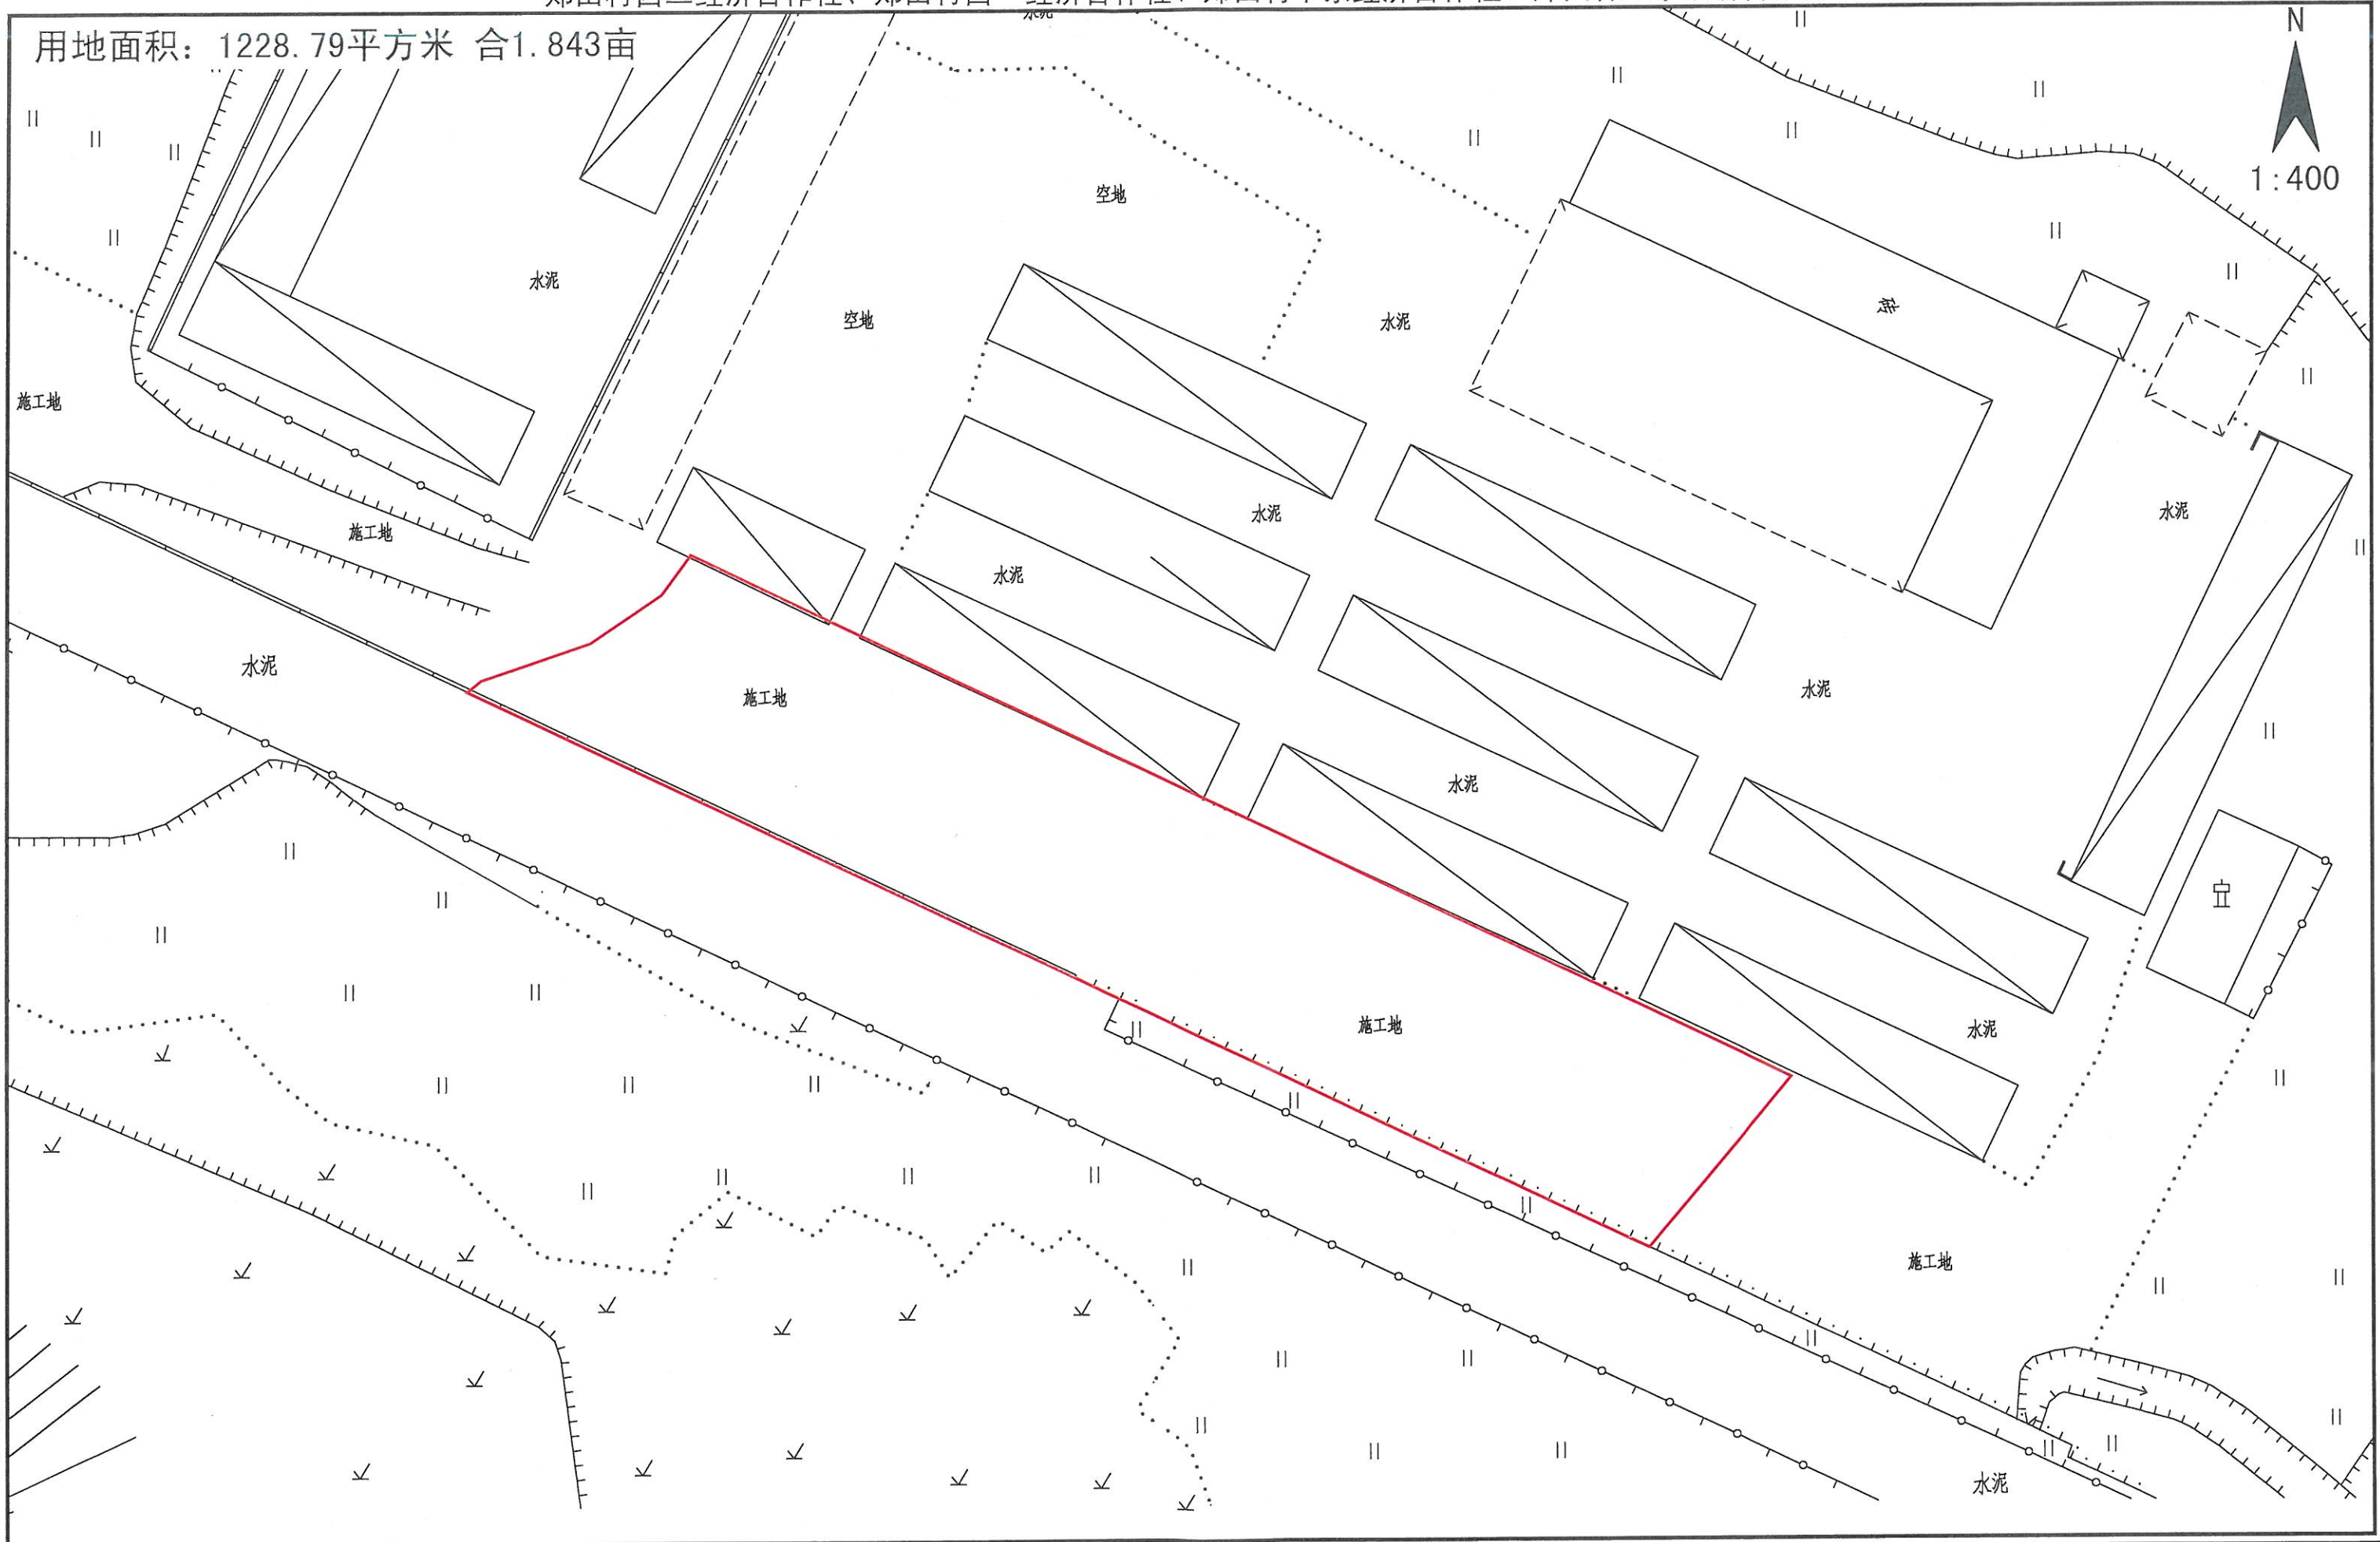

石ZG2018031号广州市增城区土地开发储备中心征地示意图

土地坐落:石滩镇郑田村、郑田村上东经济合作社、郑田村下东经济合作社、郑田村西一经济合作社、郑田村西二经济合作社、郑田村四一经济合作社、郑田村四二经济合作社、郑田村伍一经济合作社、郑田村伍二经济合作社

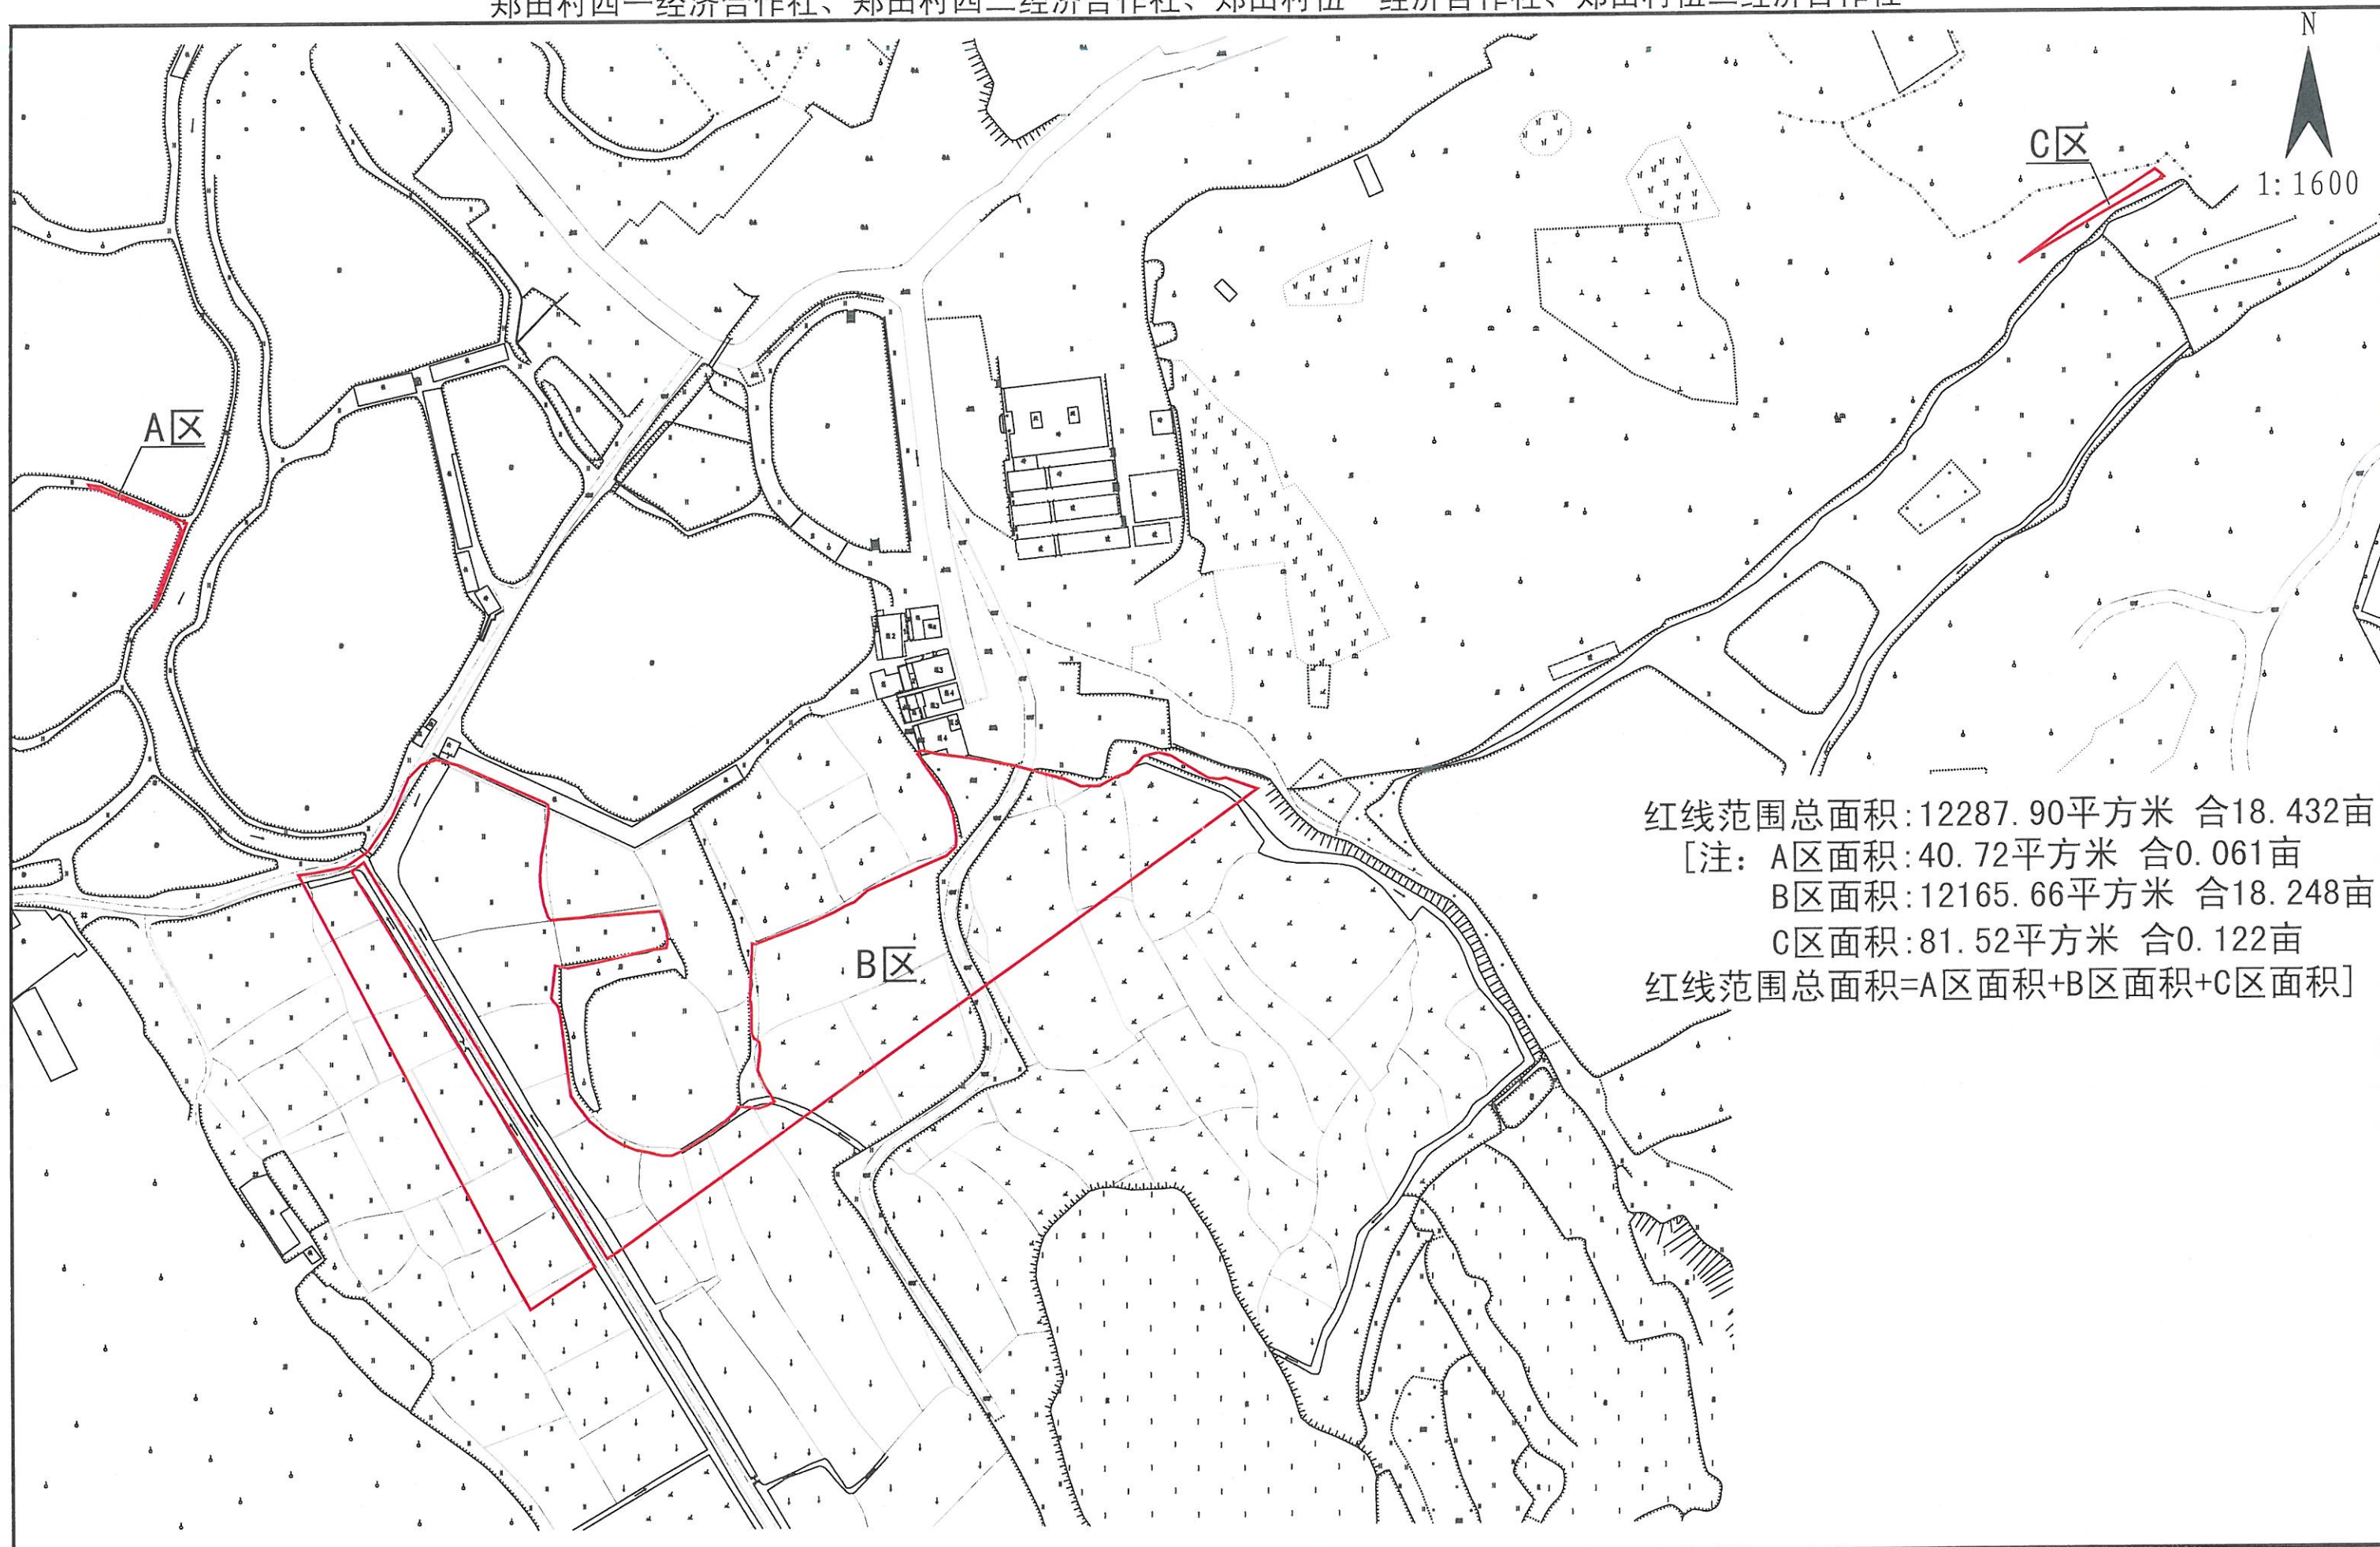

红线范围总面积:12287.90平方米 合18.432亩
[注: A区面积:40.72平方米 合0.061亩
B区面积:12165.66平方米 合18.248亩
C区面积:81.52平方米 合0.122亩
红线范围总面积=A区面积+B区面积+C区面积]