


# 荔ZG2018014号广州市增城区土地开发储备中心征地示意图

土地坐落：荔城街三联村、三联村蛇头岭经济合作社

用地面积：14590.27平方米 合21.885亩

N  
1:1000

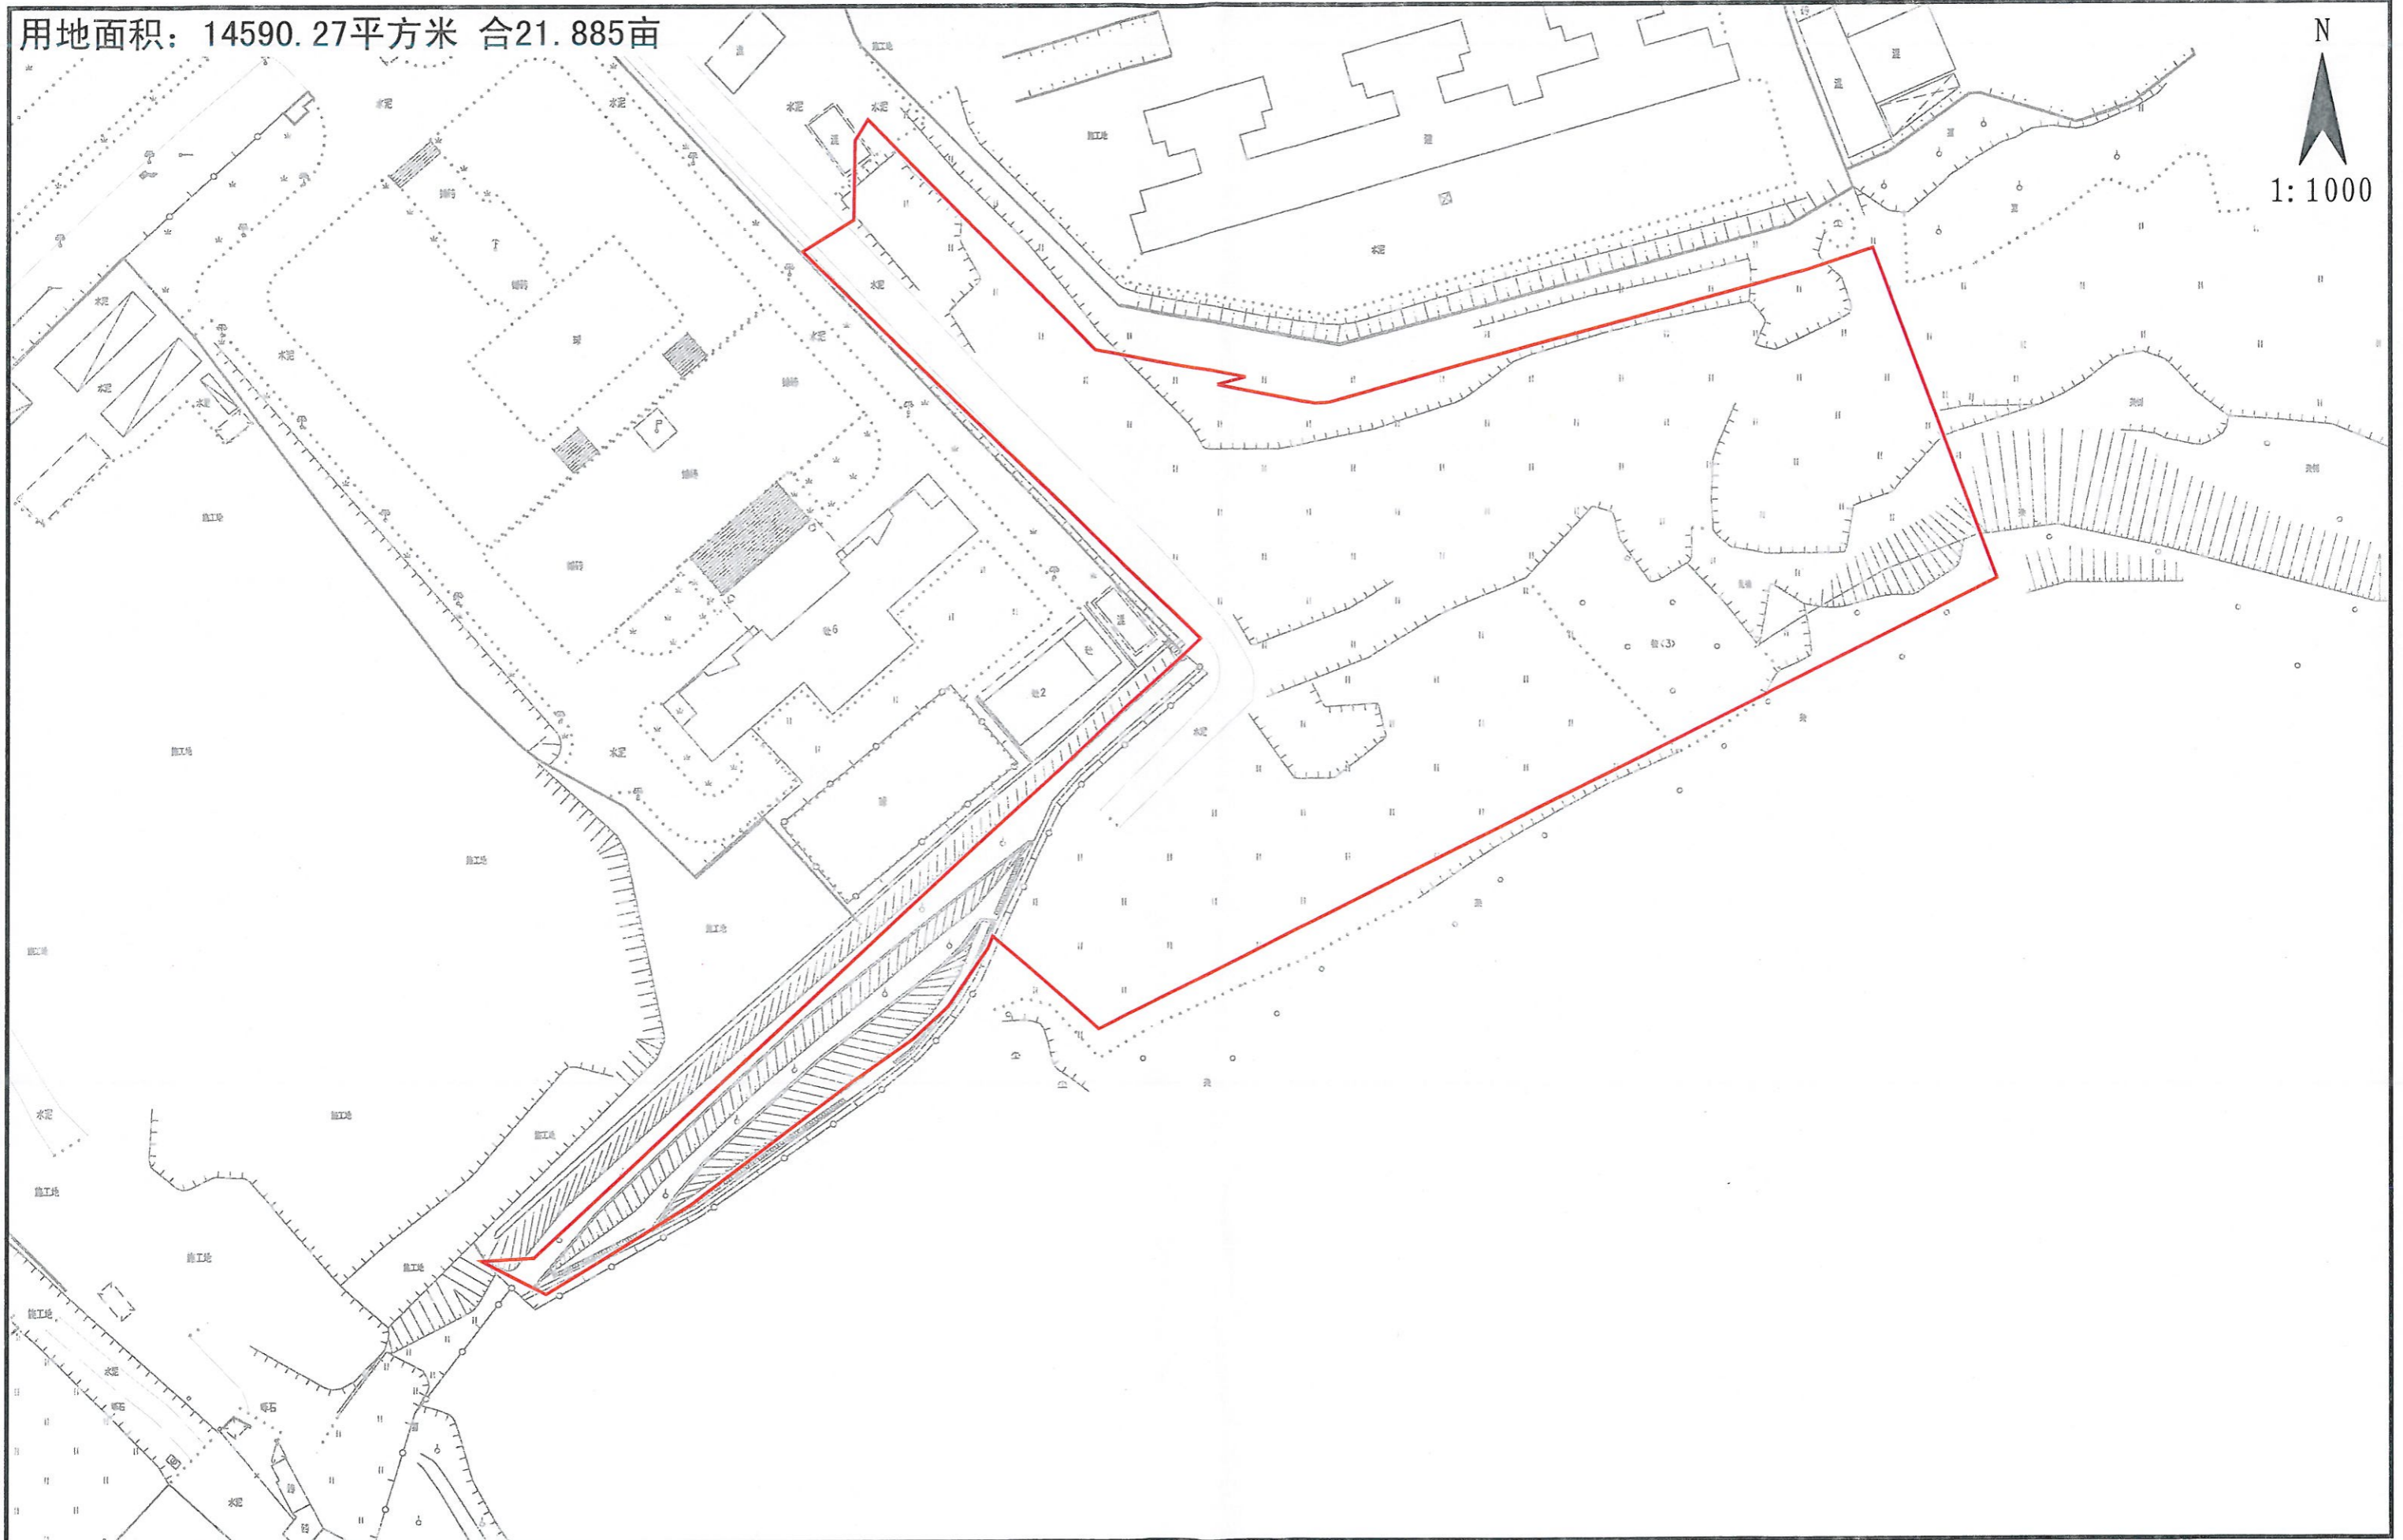

# 荔ZG2018013号广州市增城区土地开发储备中心征地示意图

土地坐落:荔城街三联村荔枝园经济合作社

用地面积:1459.33平方米 合2.189亩

N  
1:500

