


石ZG2018034号广州市增城区土地开发储备中心征地示意图

土地坐落：石滩镇麻车村

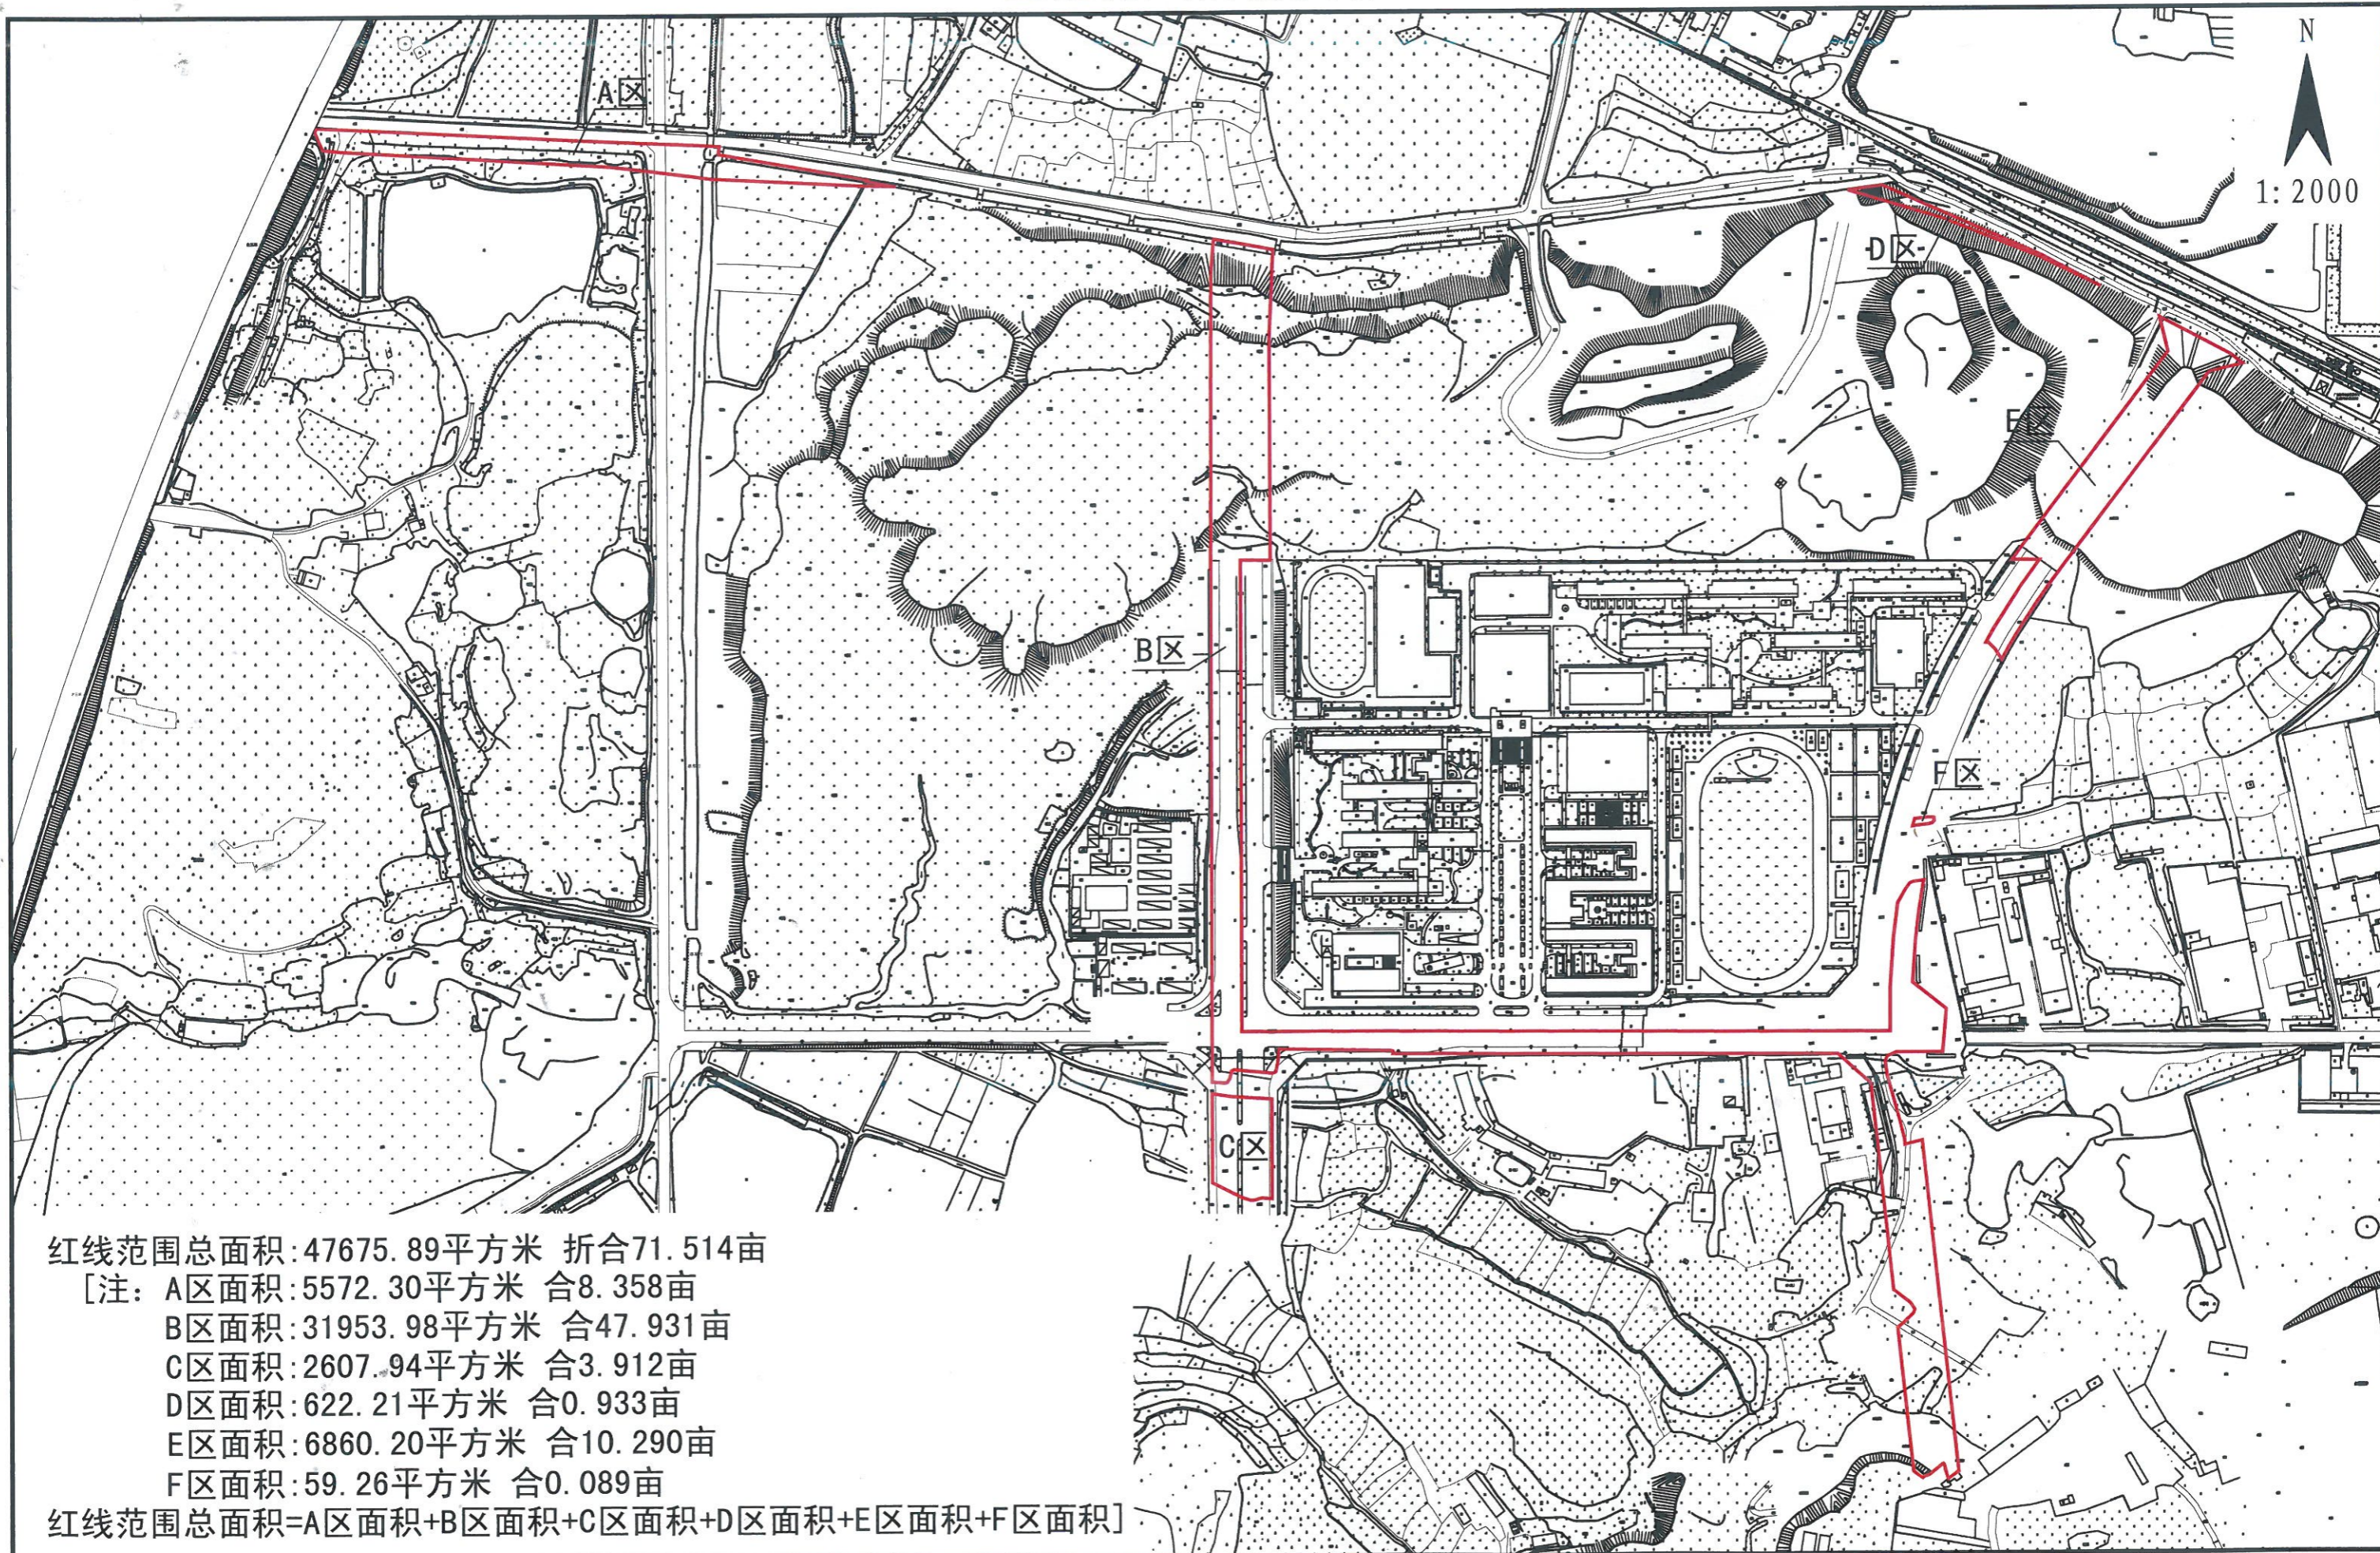

红线范围总面积: 47675.89平方米 折合71.514亩

[注: A区面积: 5572.30平方米 合8.358亩

B区面积: 31953.98平方米 合47.931亩

C区面积: 2607.94平方米 合3.912亩

D区面积: 622.21平方米 合0.933亩

E区面积: 6860.20平方米 合10.290亩

F区面积: 59.26平方米 合0.089亩

红线范围总面积=A区面积+B区面积+C区面积+D区面积+E区面积+F区面积]