

石ZG2018035号广州市增城区土地开发储备中心征地示意图

土地坐落:石滩镇麻车村

红线范围总面积:9326.78平方米 合13.990亩

[注:A区面积:951.68平方米 合1.428亩


B区面积:4568.63平方米 合6.853亩

C区面积:2453.20平方米 合3.680亩

D区面积:1169.94平方米 合1.755亩

E区面积:183.33平方米 合0.275亩

红线范围总面积=A区面积+B区面积+C区面积+D区面积+E区面积]

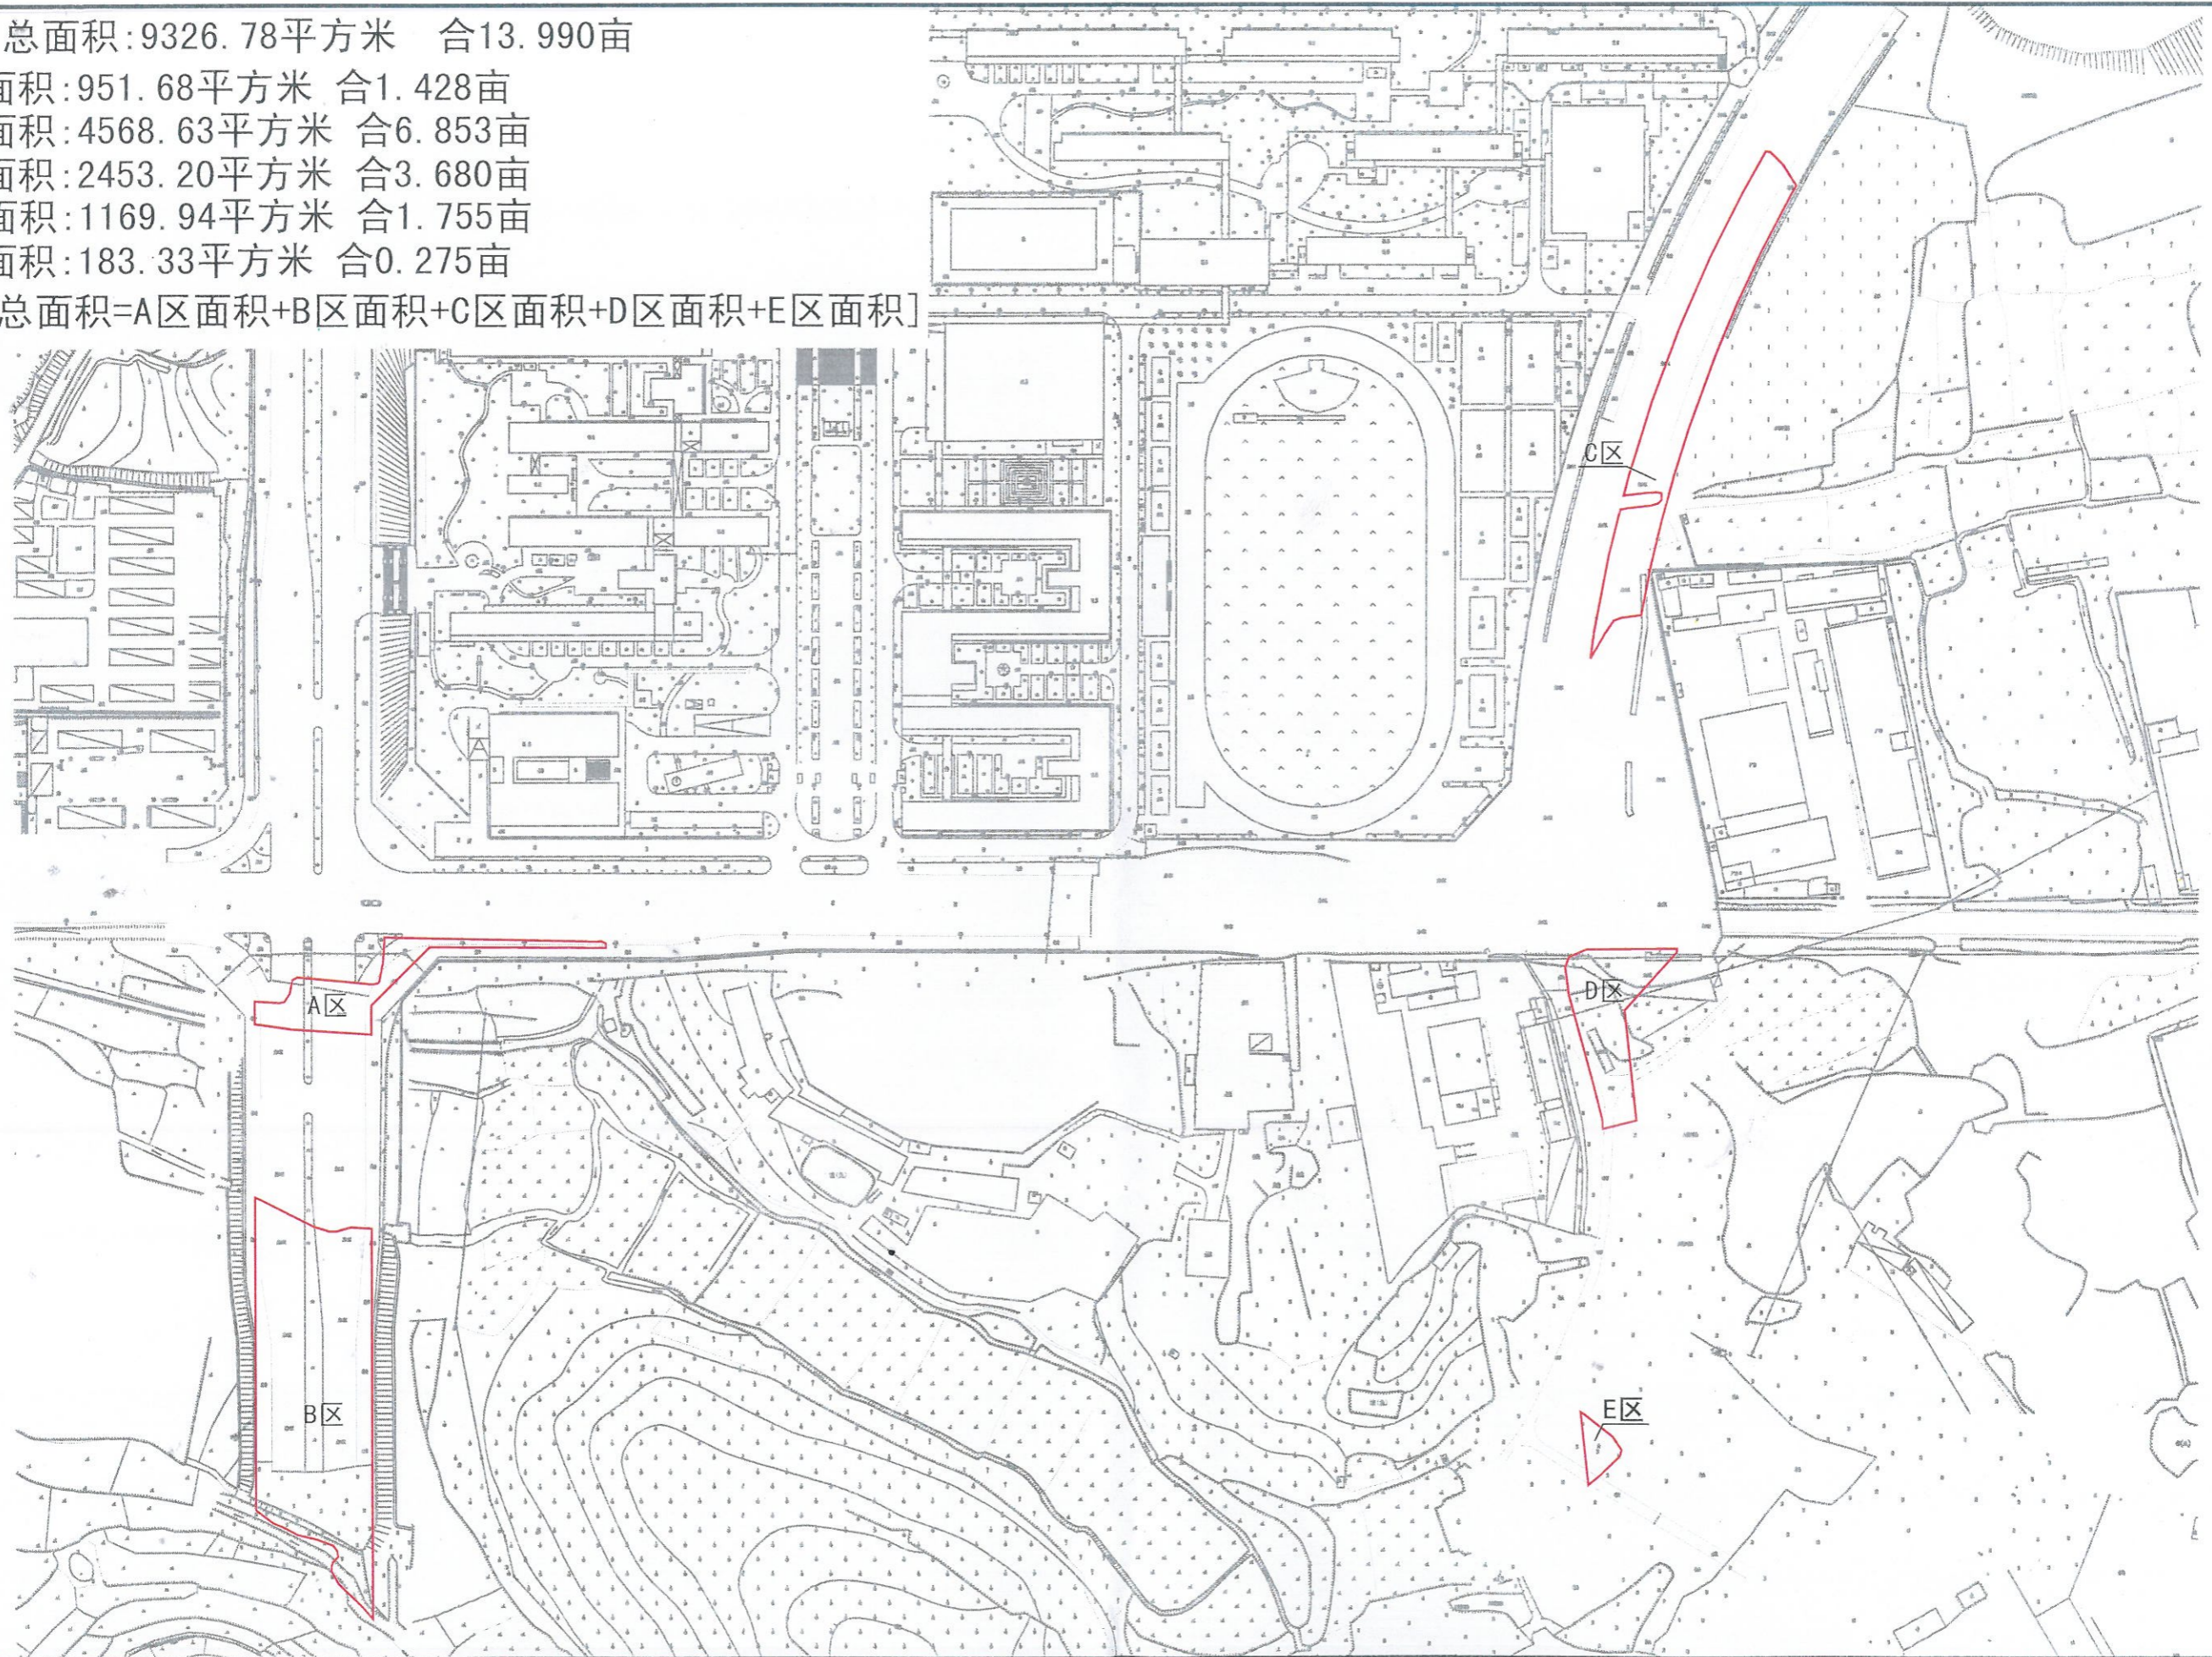

N
1:2200