


# 永宁ZG2018012号广州市增城区土地开发储备中心征地示意图

土地坐落：宁西街九如村

用地面积：455.63平方米 合0.683亩

N  
1:500

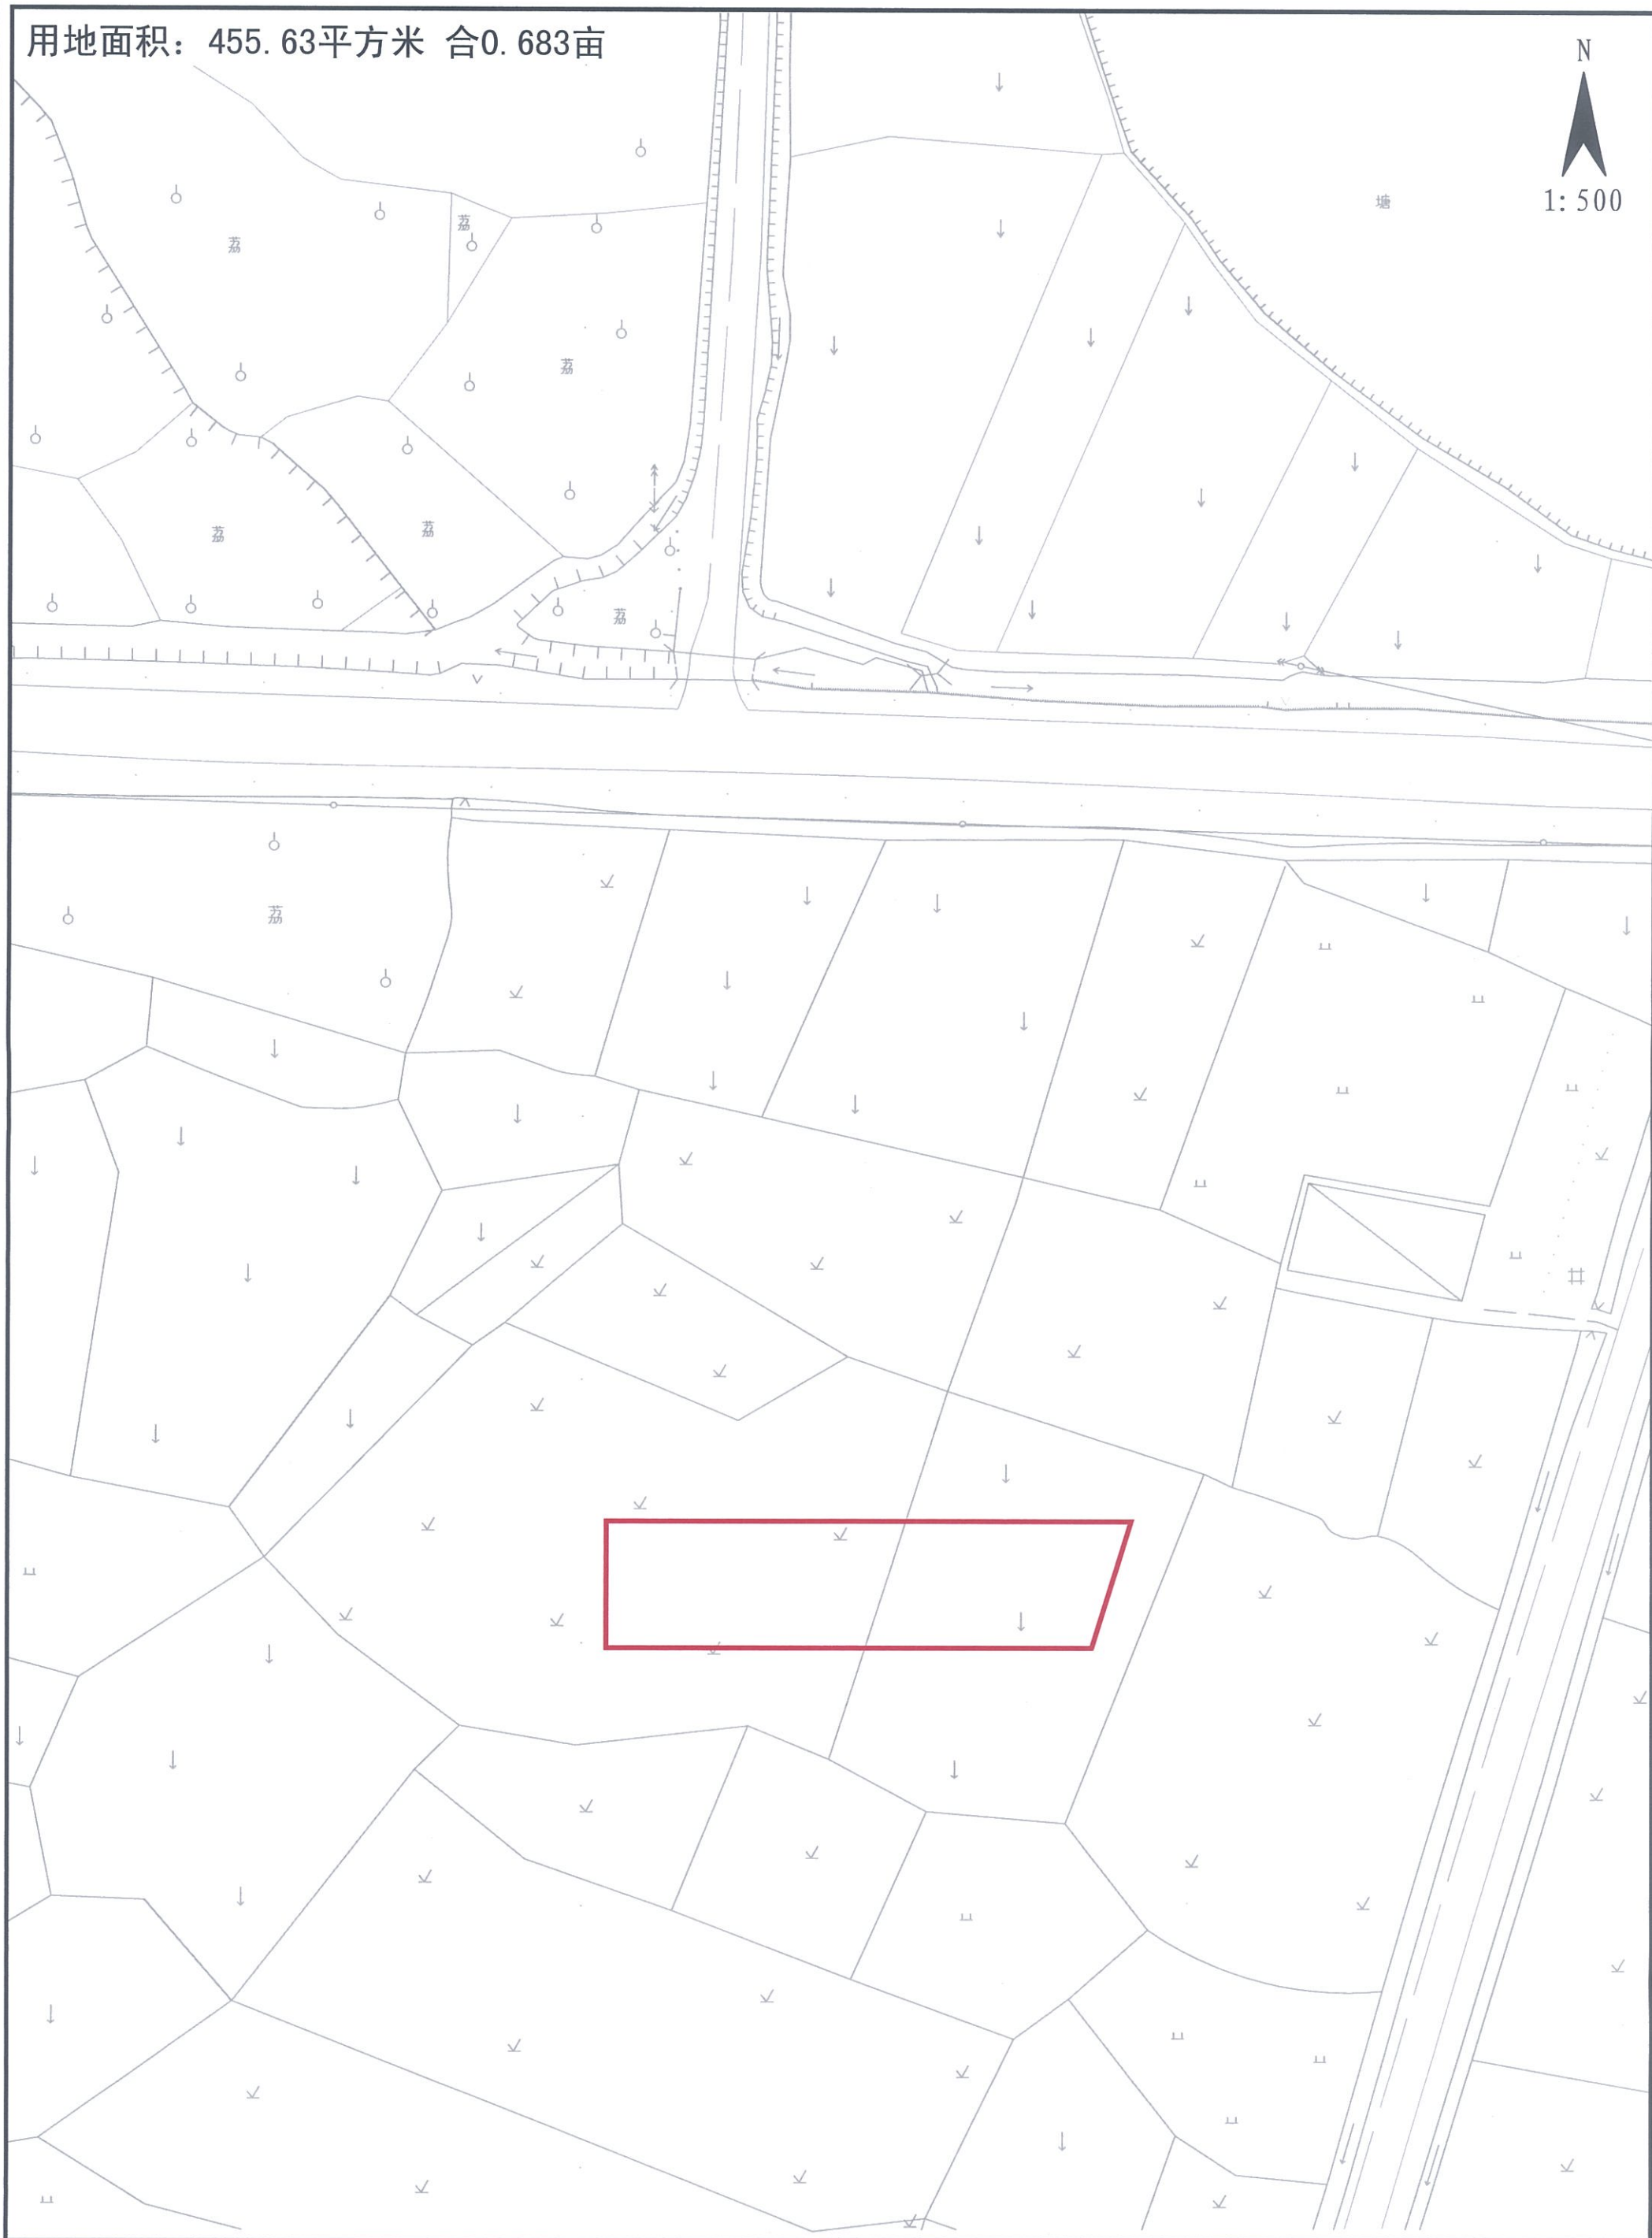

# 永宁ZG2018009号广州市增城区土地开发储备中心征地示意图

土地坐落：宁西街九如村东布岭经济合作社

用地面积：4142.12平方米 合6.213亩

N  
1:800

