

新ZG2018010号广州市增城区土地开发储备中心征地示意图

土地坐落：新塘镇石下村、石下村石二经济合作社、石下村石五经济合作社、石下村石六经济合作社

红线范围总面积:74227.25平方米合111.341亩


[注: A区面积:46358.40平方米 合69.538亩

B区面积:10154.06平方米 合15.231亩

C区面积:17067.81平方米 合25.602亩

D区面积:646.98平方米 合0.970亩

红线范围总面积=A区面积+B区面积+C区面积+D区面积]

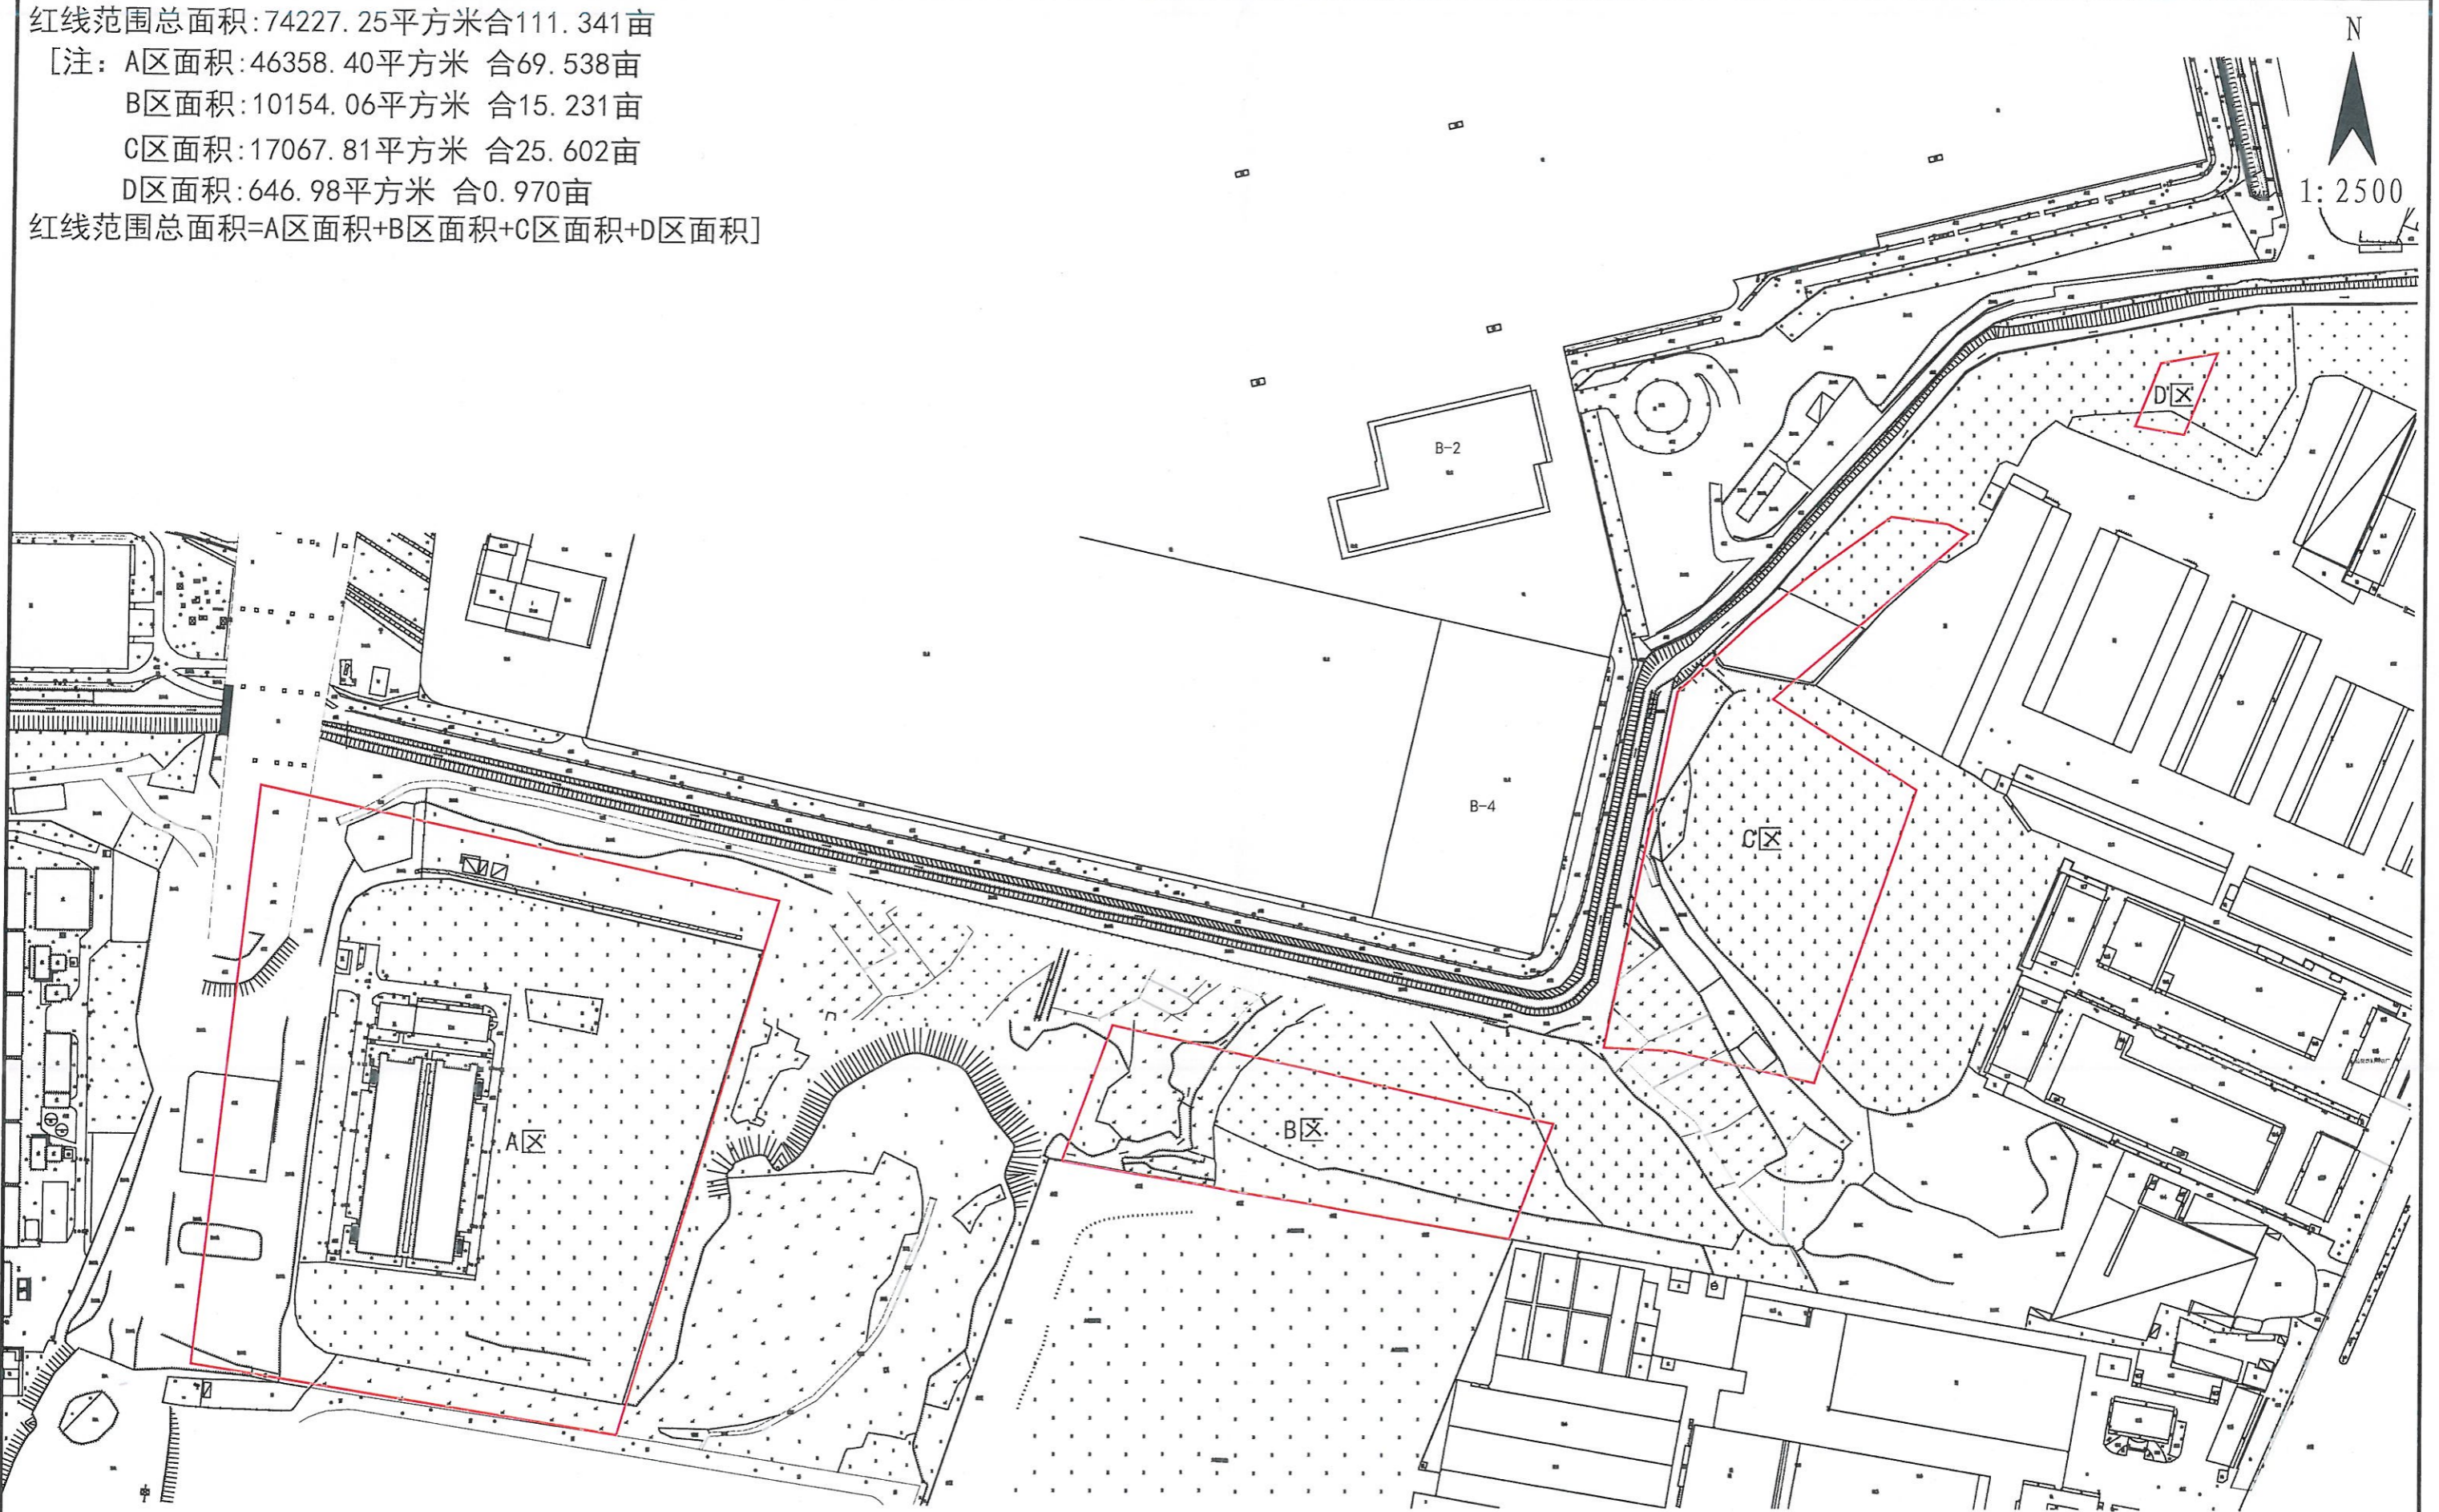

新ZG2018011号广州市增城区土地开发储备中心征地示意图

土地坐落：新塘镇石下村、石下村石二经济合作社

用地面积：7422.67平方米 合11.134亩

