
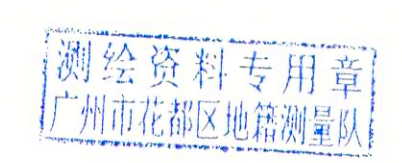
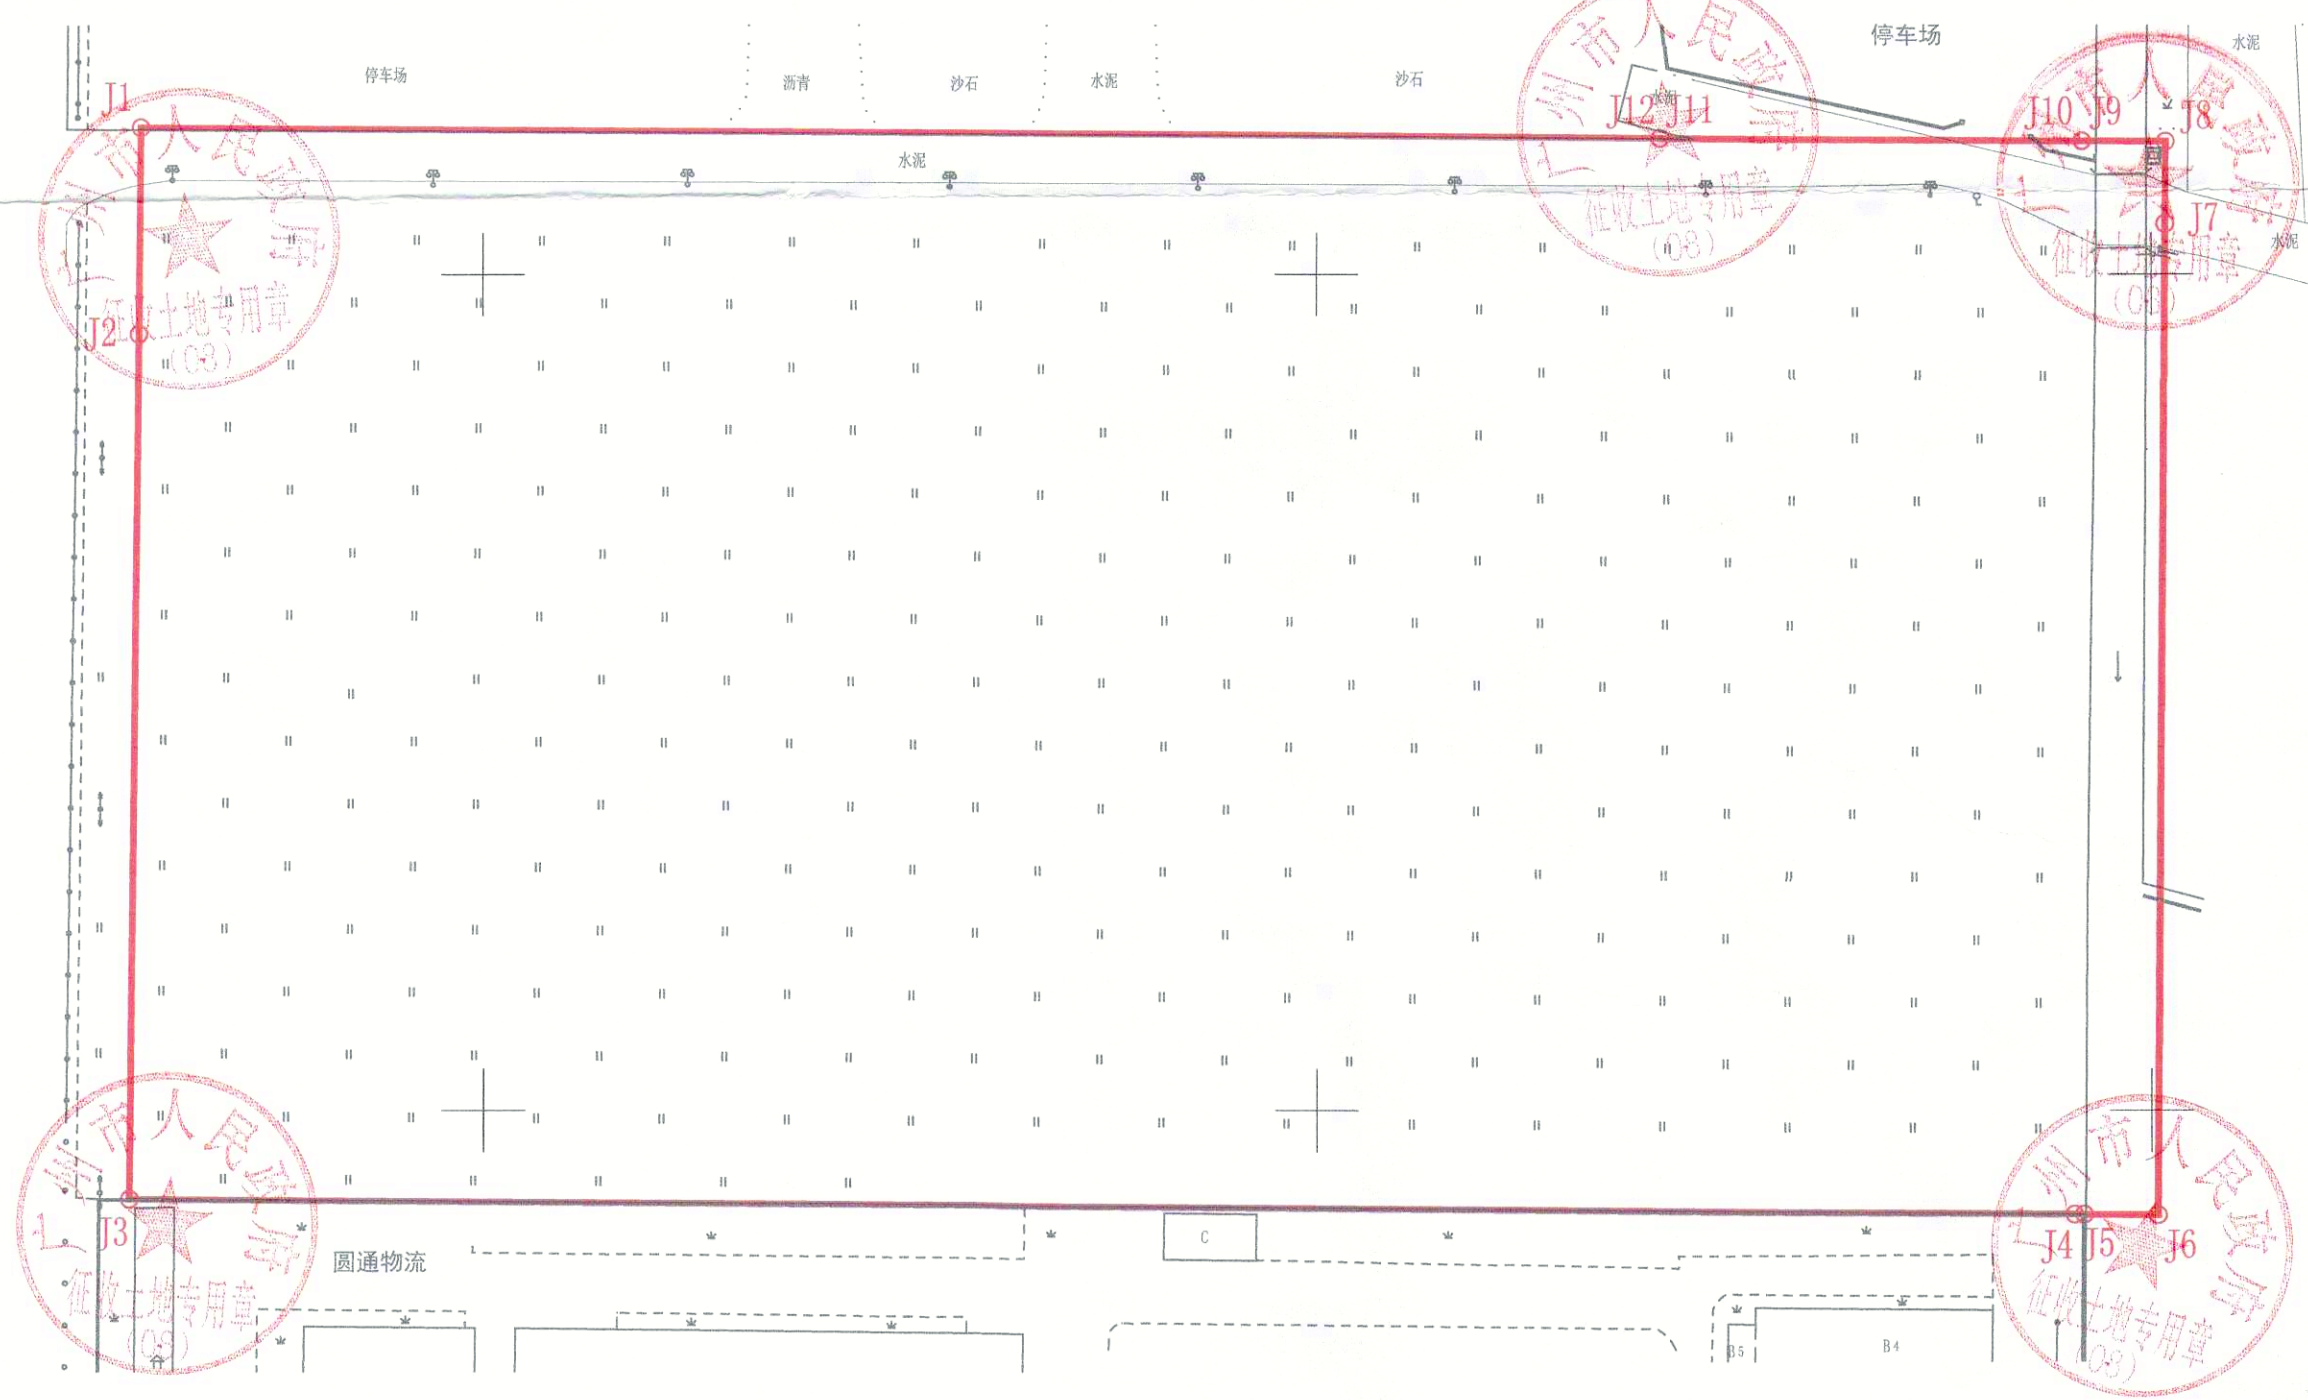


# 广州市花都区土地开发储备中心(花都两龙南路地块)征地公告附图

用地方案号: 14104020190001  
业务号: 202000478-2

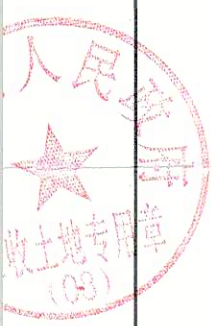

注: 图上红线面积为31212.79平方米, 合46.8192亩。界址点坐标根据穗规划资源业务函[2019]15605号, 穗规划资源花函[2019]1804号文转绘。

广州市规划和自然资源局花都区分局