

# 朱ZG2019023号广州市增城区土地开发储备中心征地示意图

土地坐落：朱村街朱村村、朱村村第一经济合作社、朱村村第三(3)经济合作社、朱村村第三(2)经济合作社、朱村村第四经济合作社、朱村村第六经济合作社、朱村村第九经济合作社、朱村村第十经济合作社、朱村村第十一经济合作社、朱村村第十二经济合作社、朱村村第十三经济合作社、朱村村第十四经济合作社、朱村村第十五经济合作社

红线范围总面积:147952.57平方米 合221.929亩

[注: A区面积:101798.28平方米 合152.697亩

B区面积:9502.74平方米 合14.254亩

C区面积:18892.04平方米 合28.338亩


D区面积:11709.61平方米 合17.564亩

E区面积:1772.26平方米 合2.658亩

F区面积:399.93平方米 合0.600亩

G区面积:3877.71平方米 合5.817亩

红线范围总面积=A区面积+B区面积+C区面积  
+D区面积+E区面积+F区面积+G区面积]

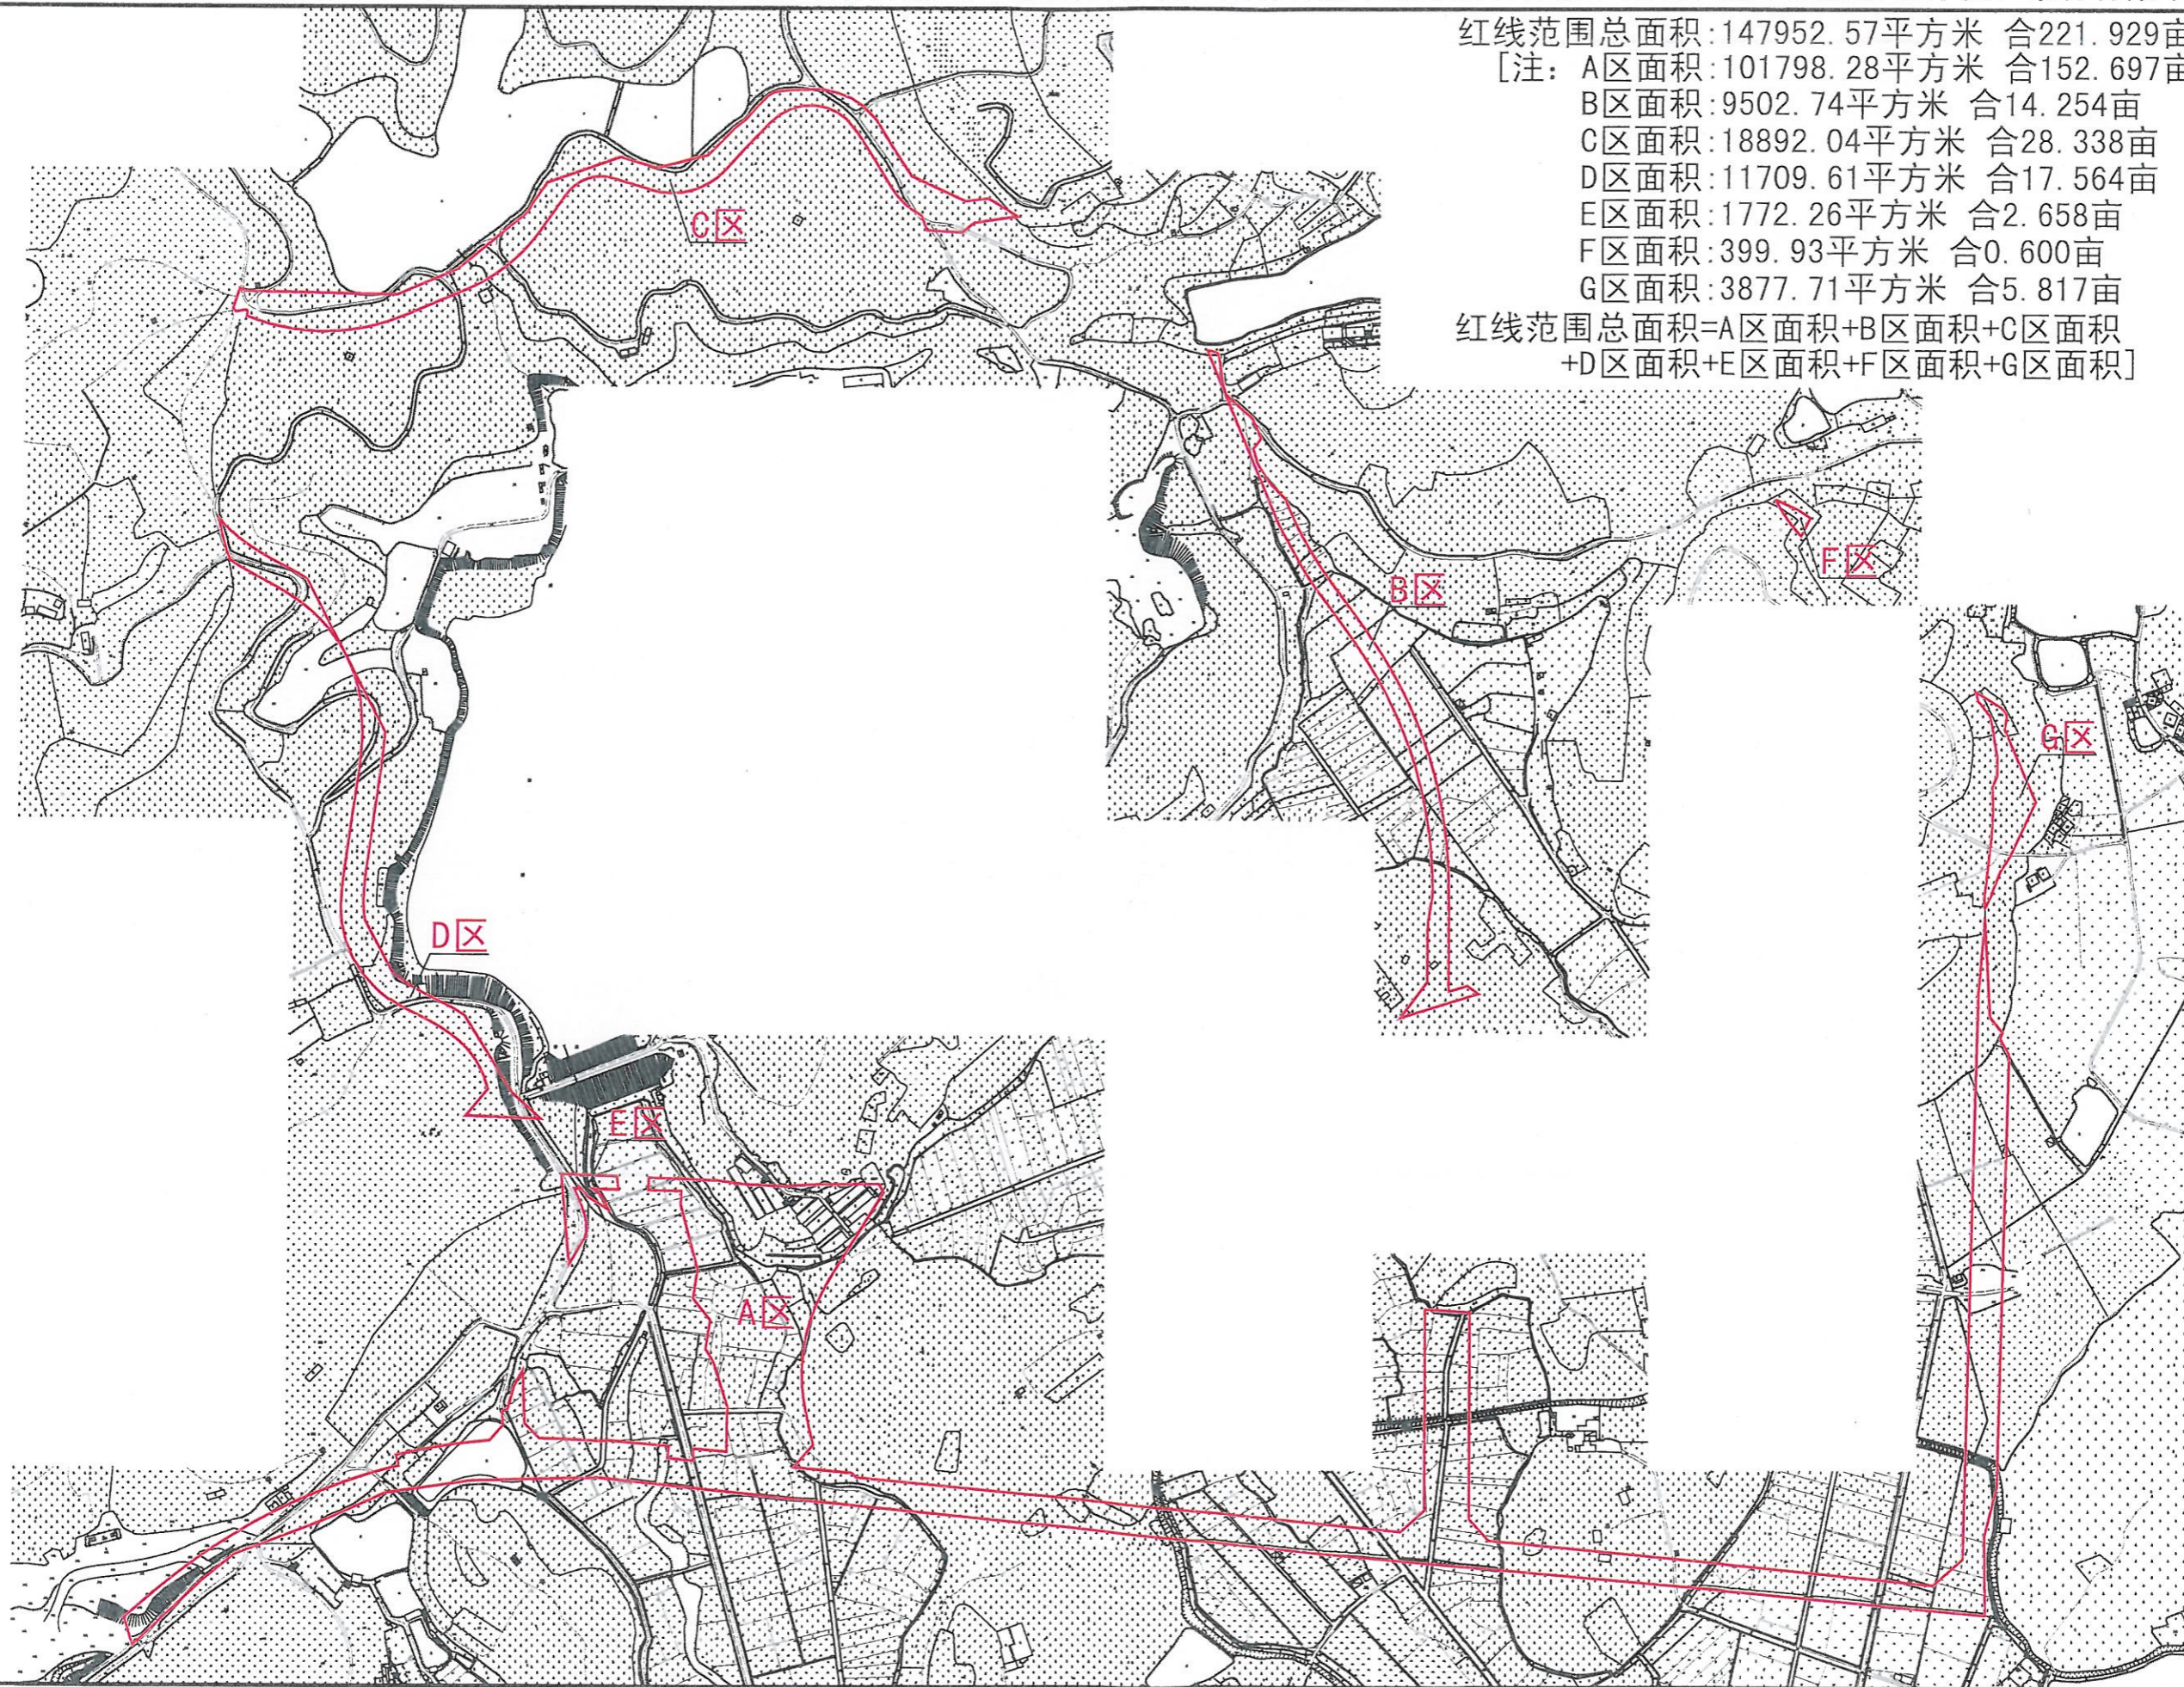

N  
1:6000