


# 朱ZG2019026号广州市增城区土地开发储备中心征地示意图

土地坐落:朱村街朱村村、凤岗村、凤岗村凤岭第一经济合作社、凤岗村庄水第二经济合作社、凤岗村官庄第三经济合作社、凤岗村上围第六经济合作社、凤岗村凤岭第七经济合作社、凤岗村庄水第八经济合作社

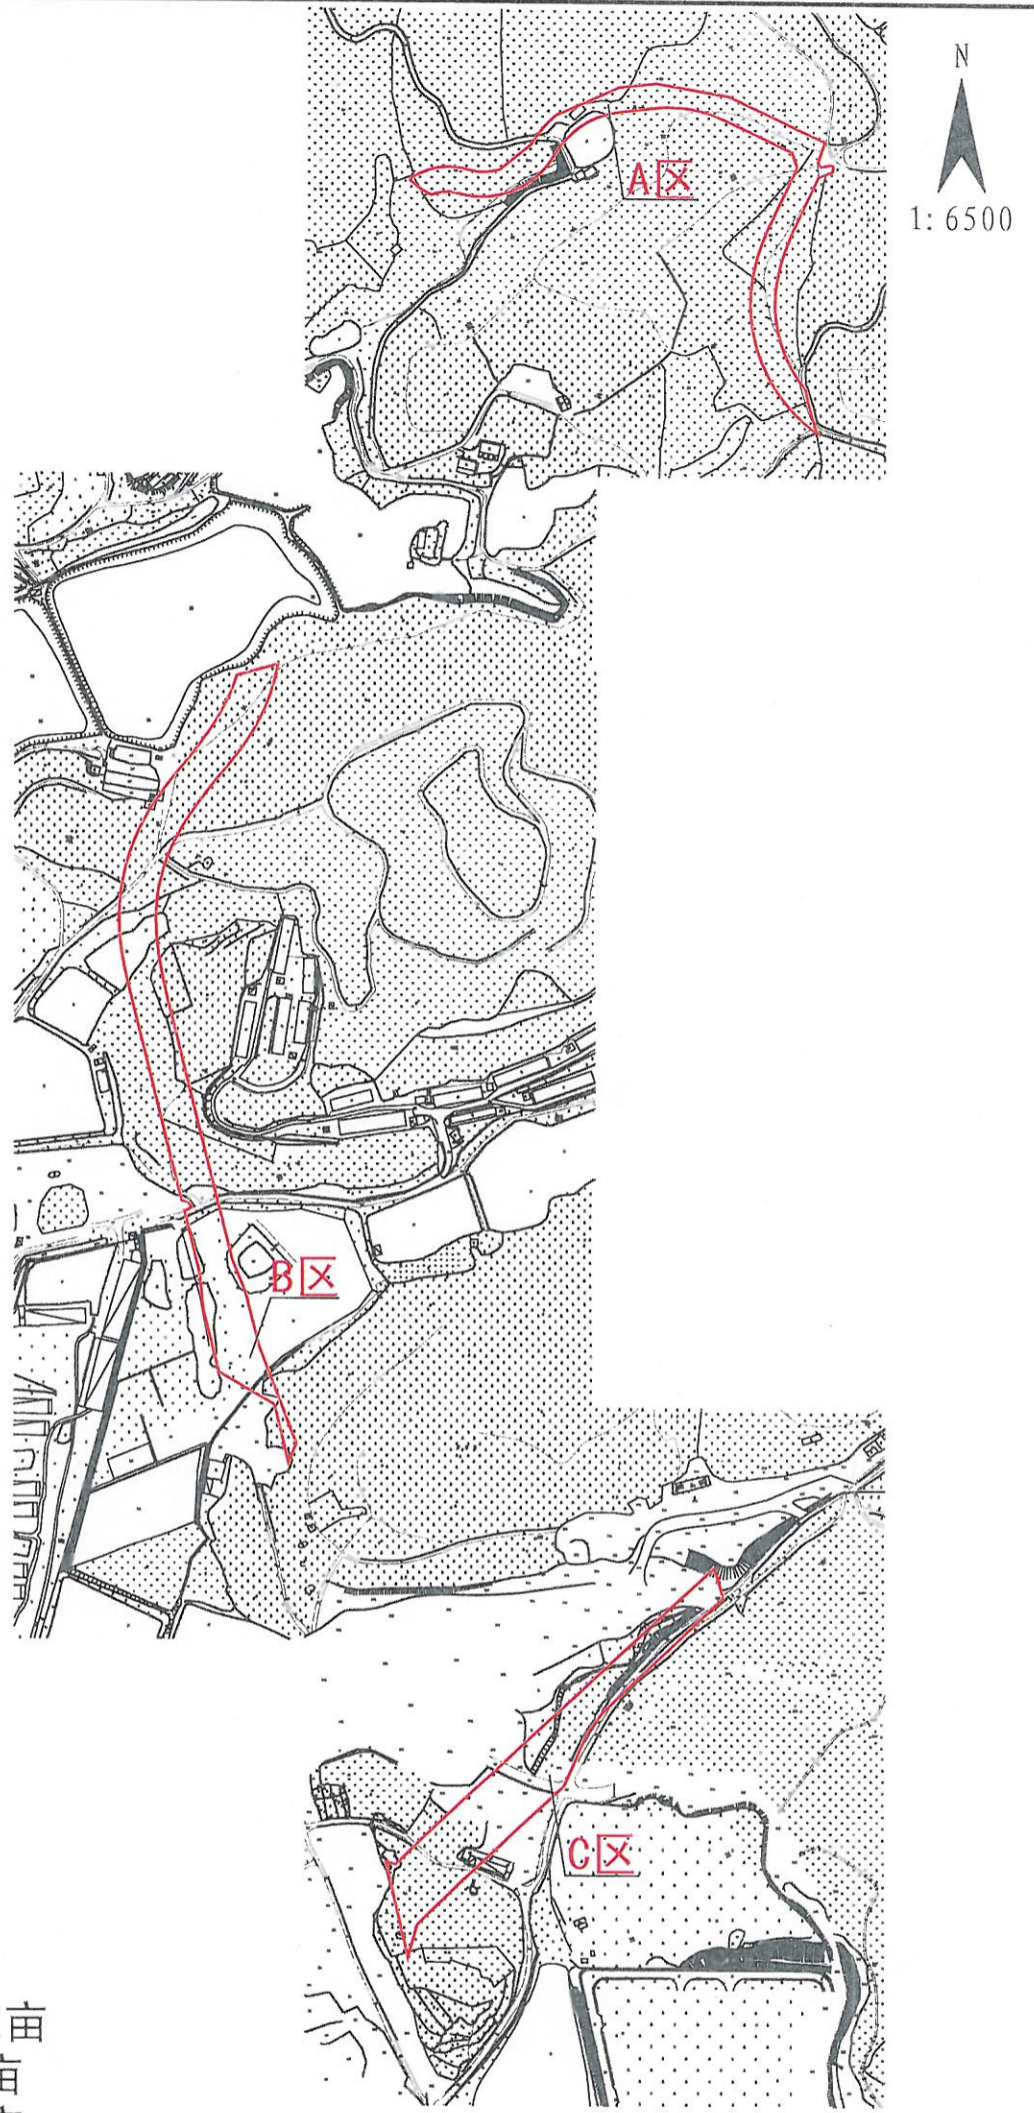

红线范围总面积:50608.13平方米 合75.912亩

[注: A区面积:12758.27平方米 合19.137亩

B区面积:21400.12平方米 合32.100亩

C区面积:15097.85平方米 合22.647亩

D区面积:1351.89平方米 合2.028亩

红线范围总面积=A区面积+B区面积+C区面积+D区面积]

