


2020年4月数字化测图。  
2000国家大地坐标系。  
广州市高程系统，等高距为1米。  
DBJ440100/T 230-2015年版图式。

广州市番禺区土地开发中心用地地形图  
番禺区化龙镇HL17G-02龙丰路西侧地块（四期）

用地方案号：2020KJ01130042  
工程编号：2020土42A024

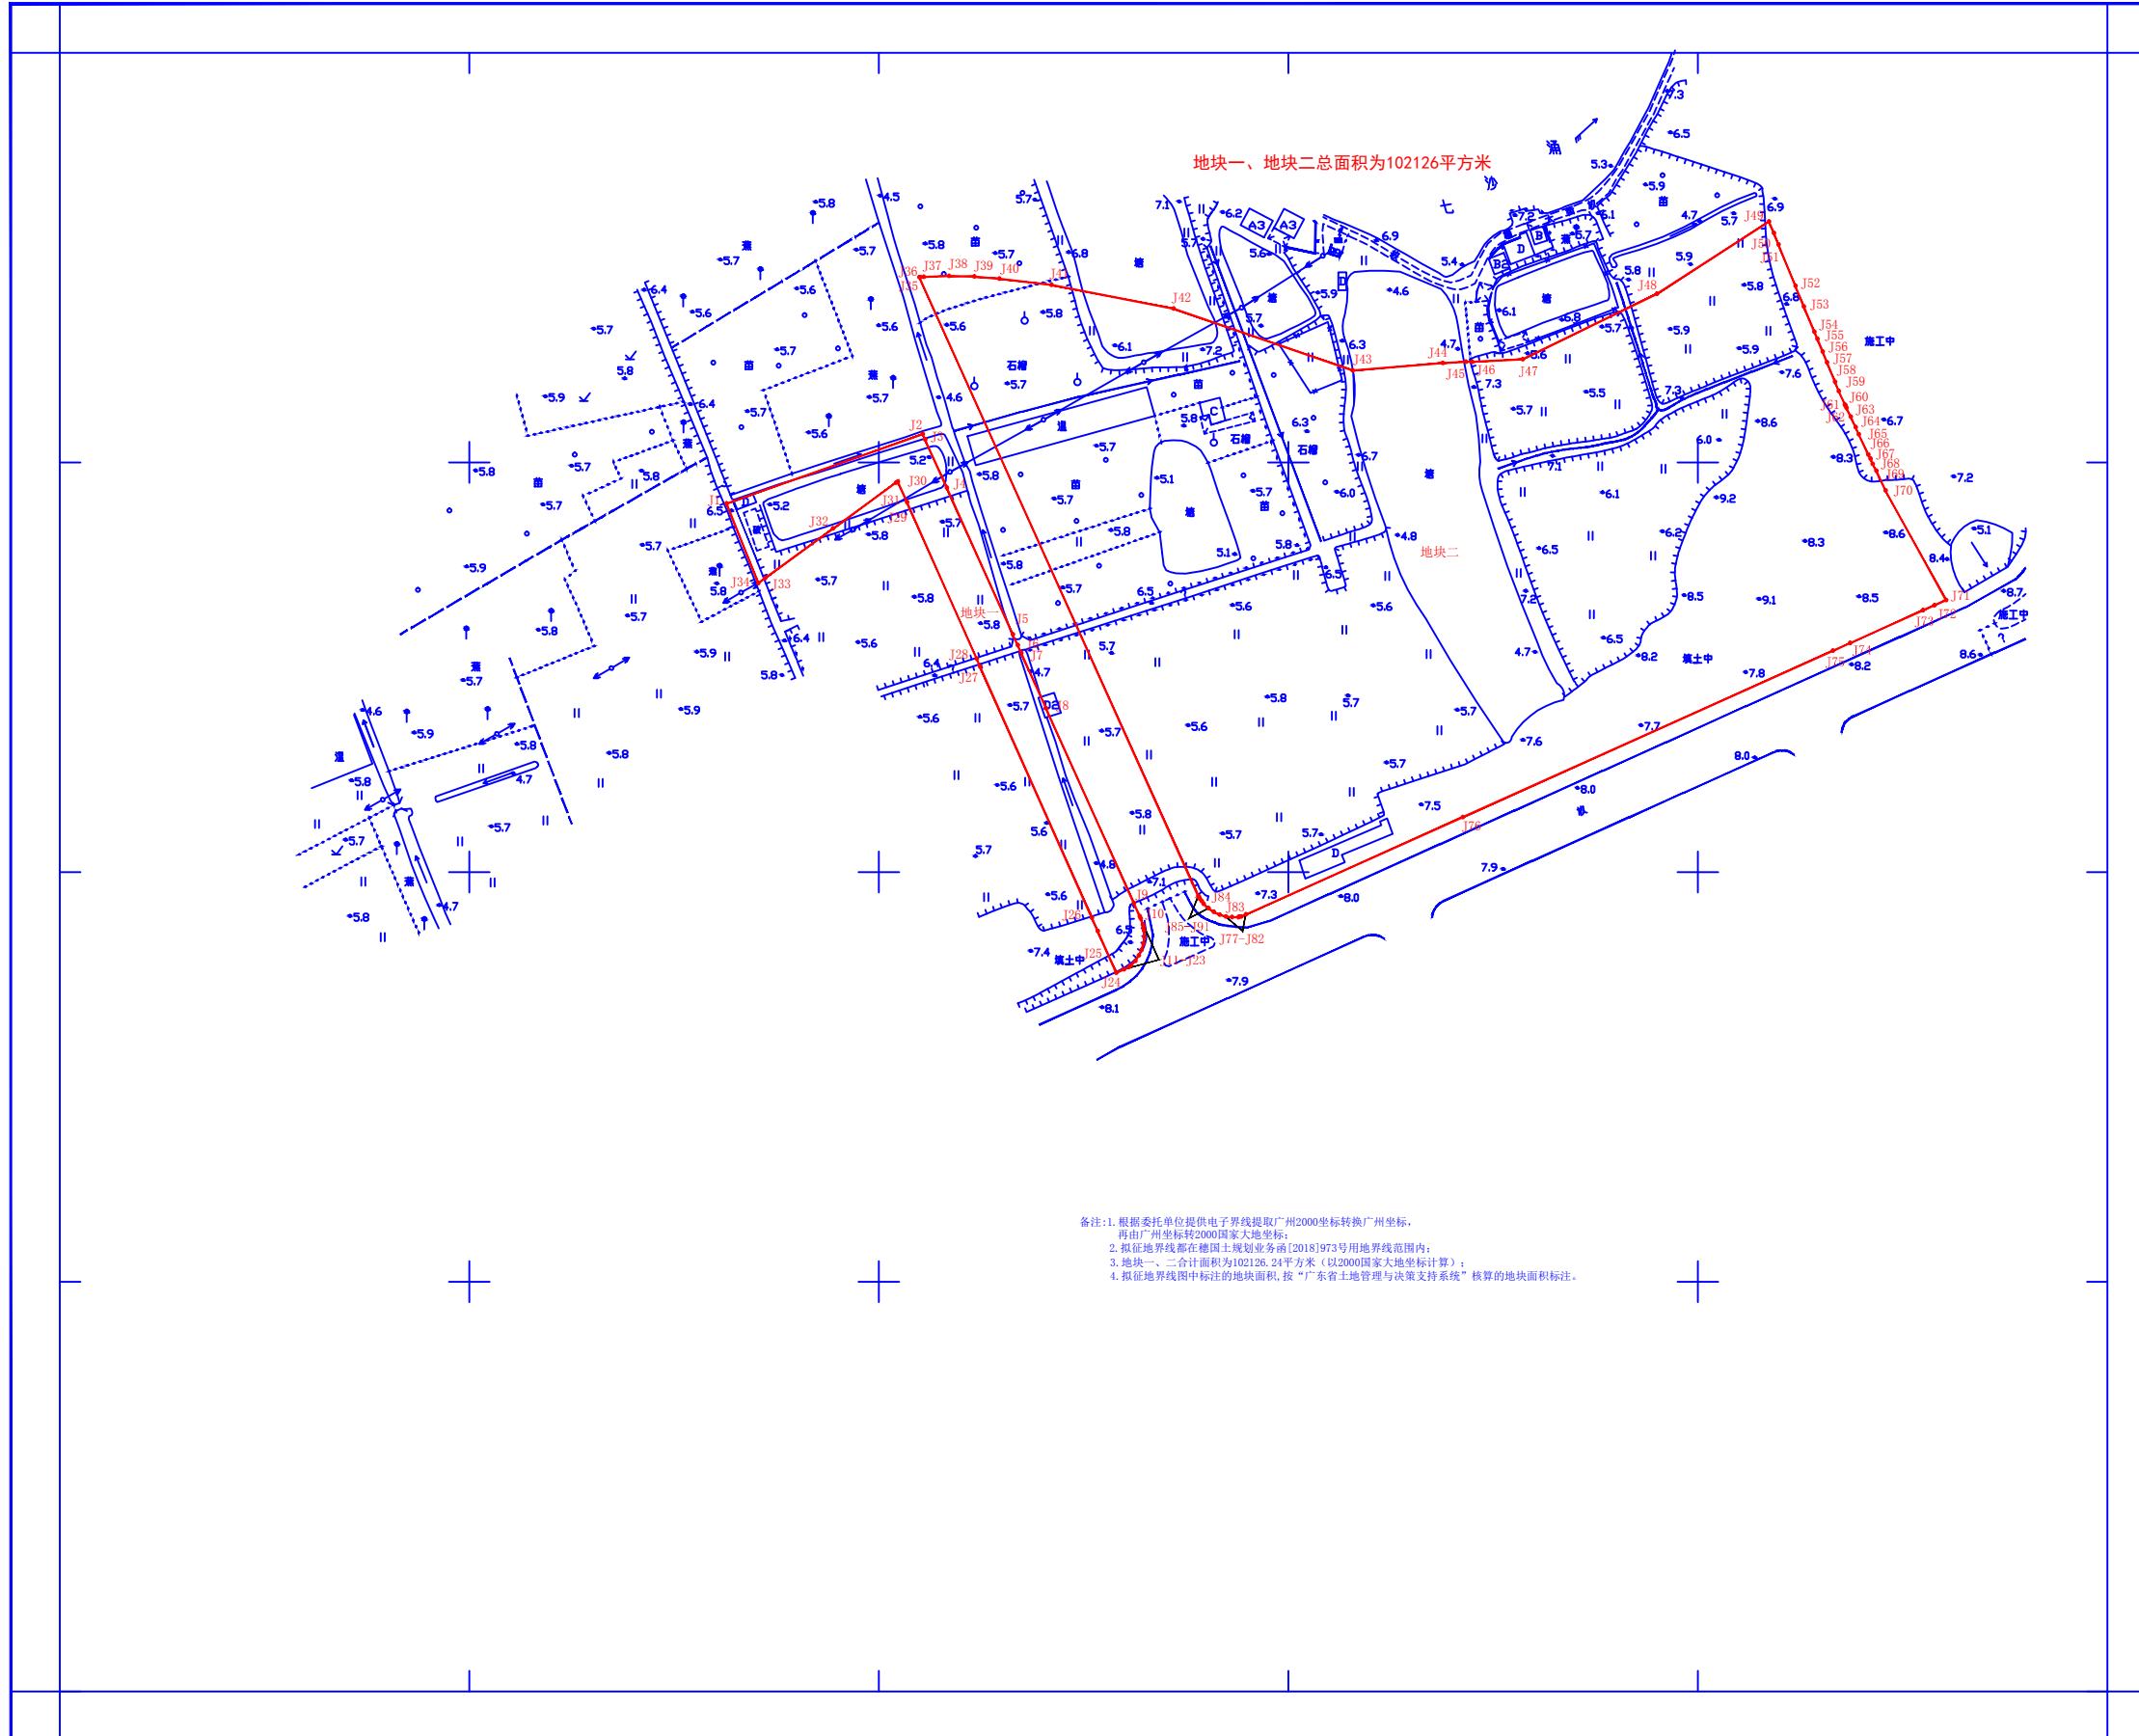

备注：1. 根据委托单位提供电子界线提取广州2000坐标转换广州坐标，再由广州坐标转2000国家大地坐标。  
2. 拟征地界线都在国土规划业务函[2018]973号用地界线范围内。  
3. 地块一、二合计面积为102126.24平方米（以2000国家大地坐标计算）；  
4. 拟征地界线图中标注的地块面积，按“广东省土地管理与决策支持系统”核算的地块面积标注。

广州市番禺区土地开发中心

绘图日期：2020年7月3日

1:2000

绘图员：徐福康 复审员：熊祥