


# 收地公告示意图



拟征用地红线  
面积: 20674平方米  
折合: 31.011亩

广州市润树贸易有限公司

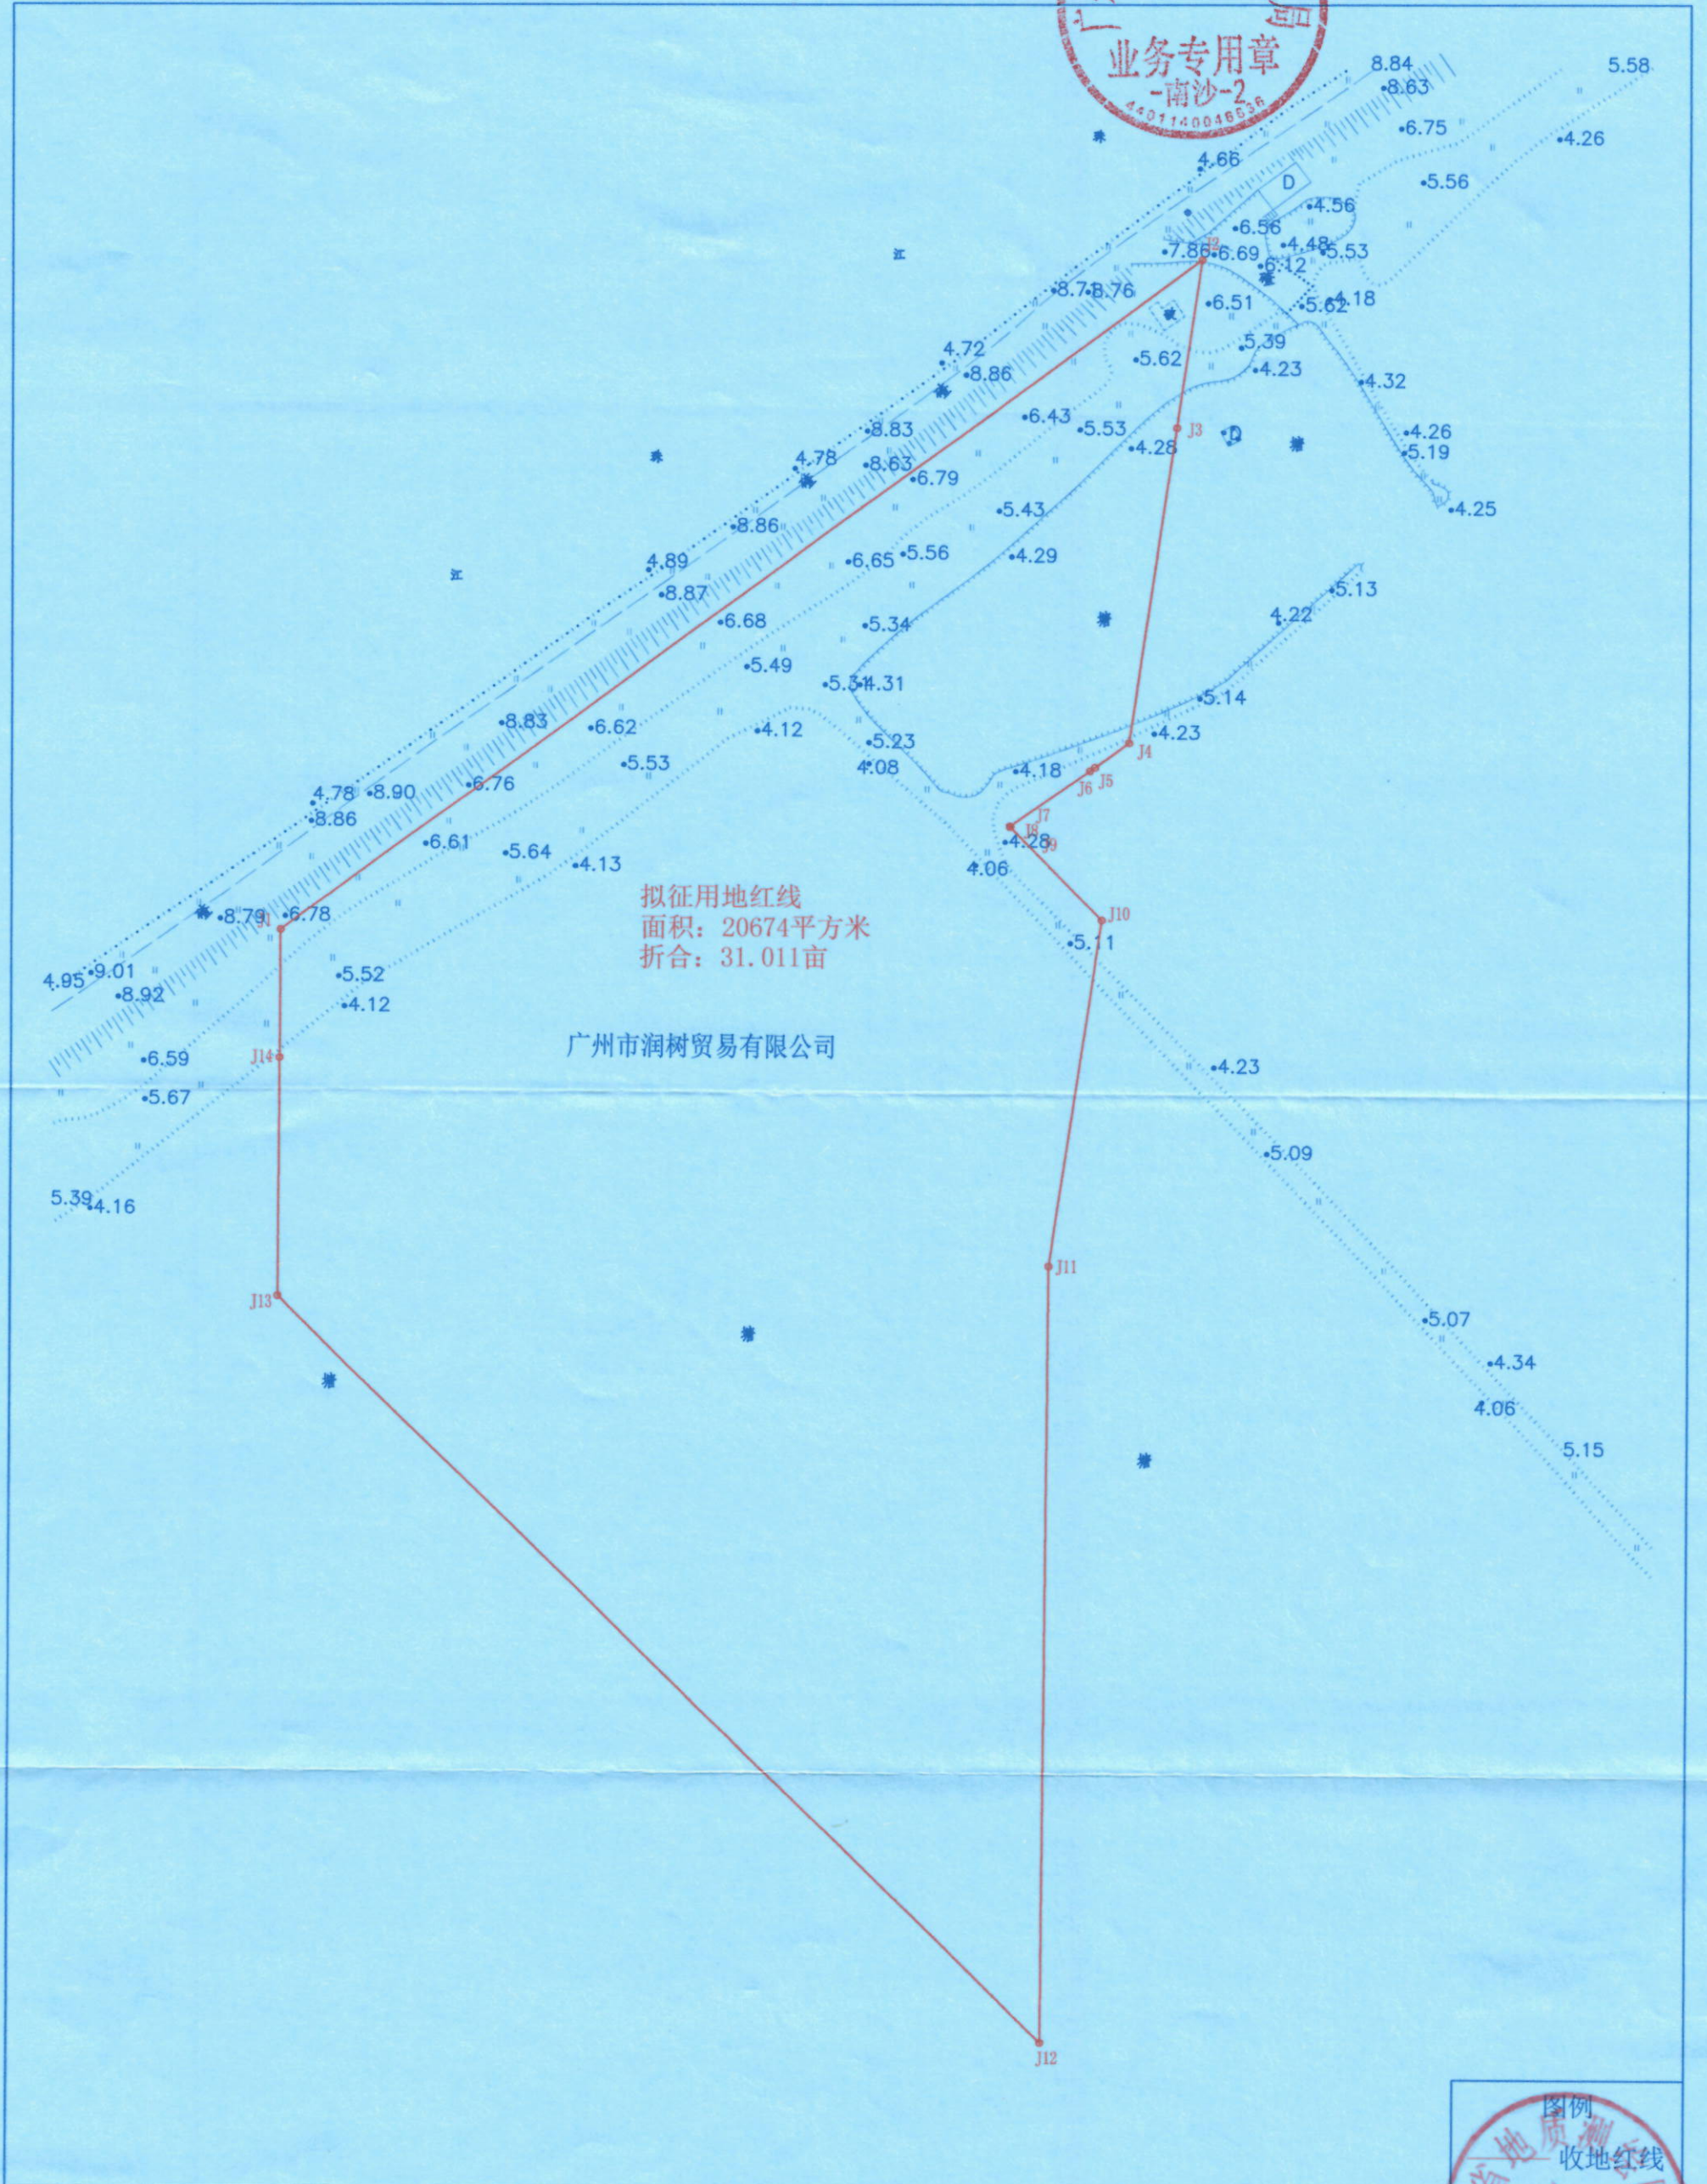

2000国家大地坐标系

测绘单位: 广东省地质测绘院