


永宁ZG2019020号广州市增城区土地开发储备中心征地示意图

土地坐落：永宁街九如村

用地面积：1305.54平方米 合1.958亩

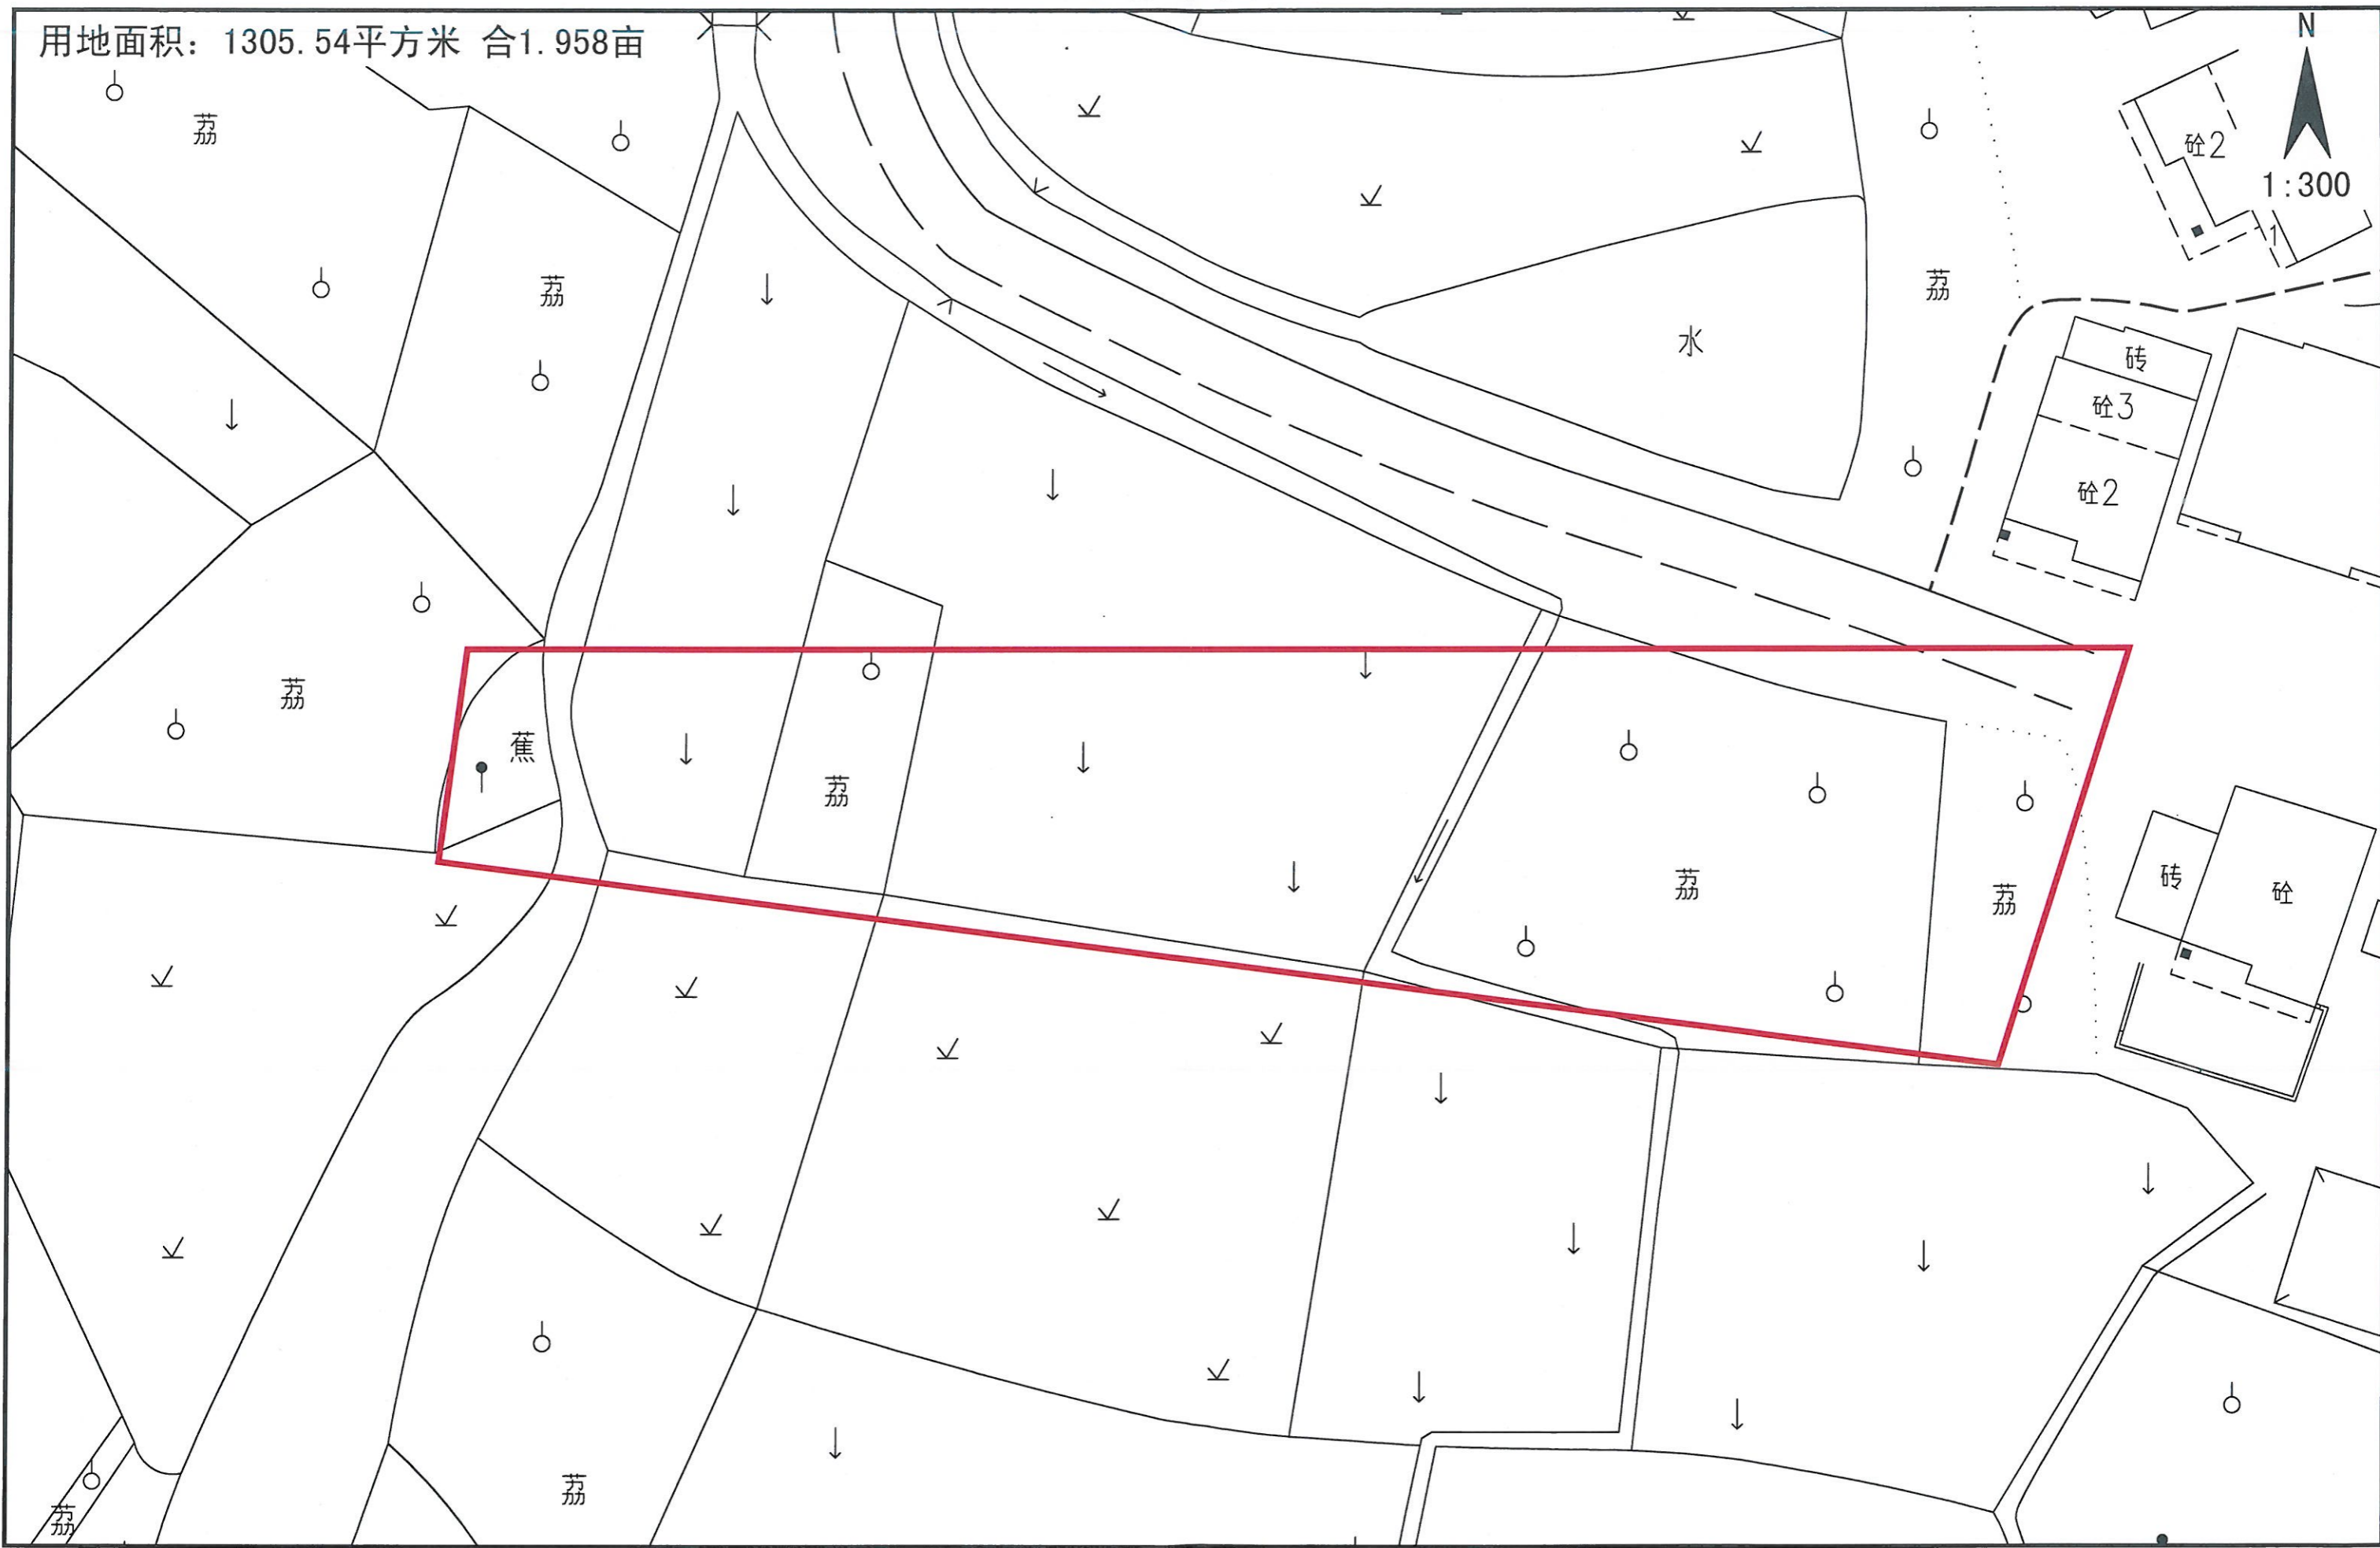

永宁ZG2019010号广州市增城区土地开发储备中心征地示意图

土地坐落：永宁街章陂村

用地面积：11868.55平方米 合17.803亩

N
1:800

