


# 广州铁路枢纽东北货车外绕线工程（增城区）征地示意图（G区、H区）

土地坐落：宁西街下元村、石迳村，仙村镇岳湖村

G区面积：36681.48平方米

H区面积：84835.20平方米


N  
1:7000

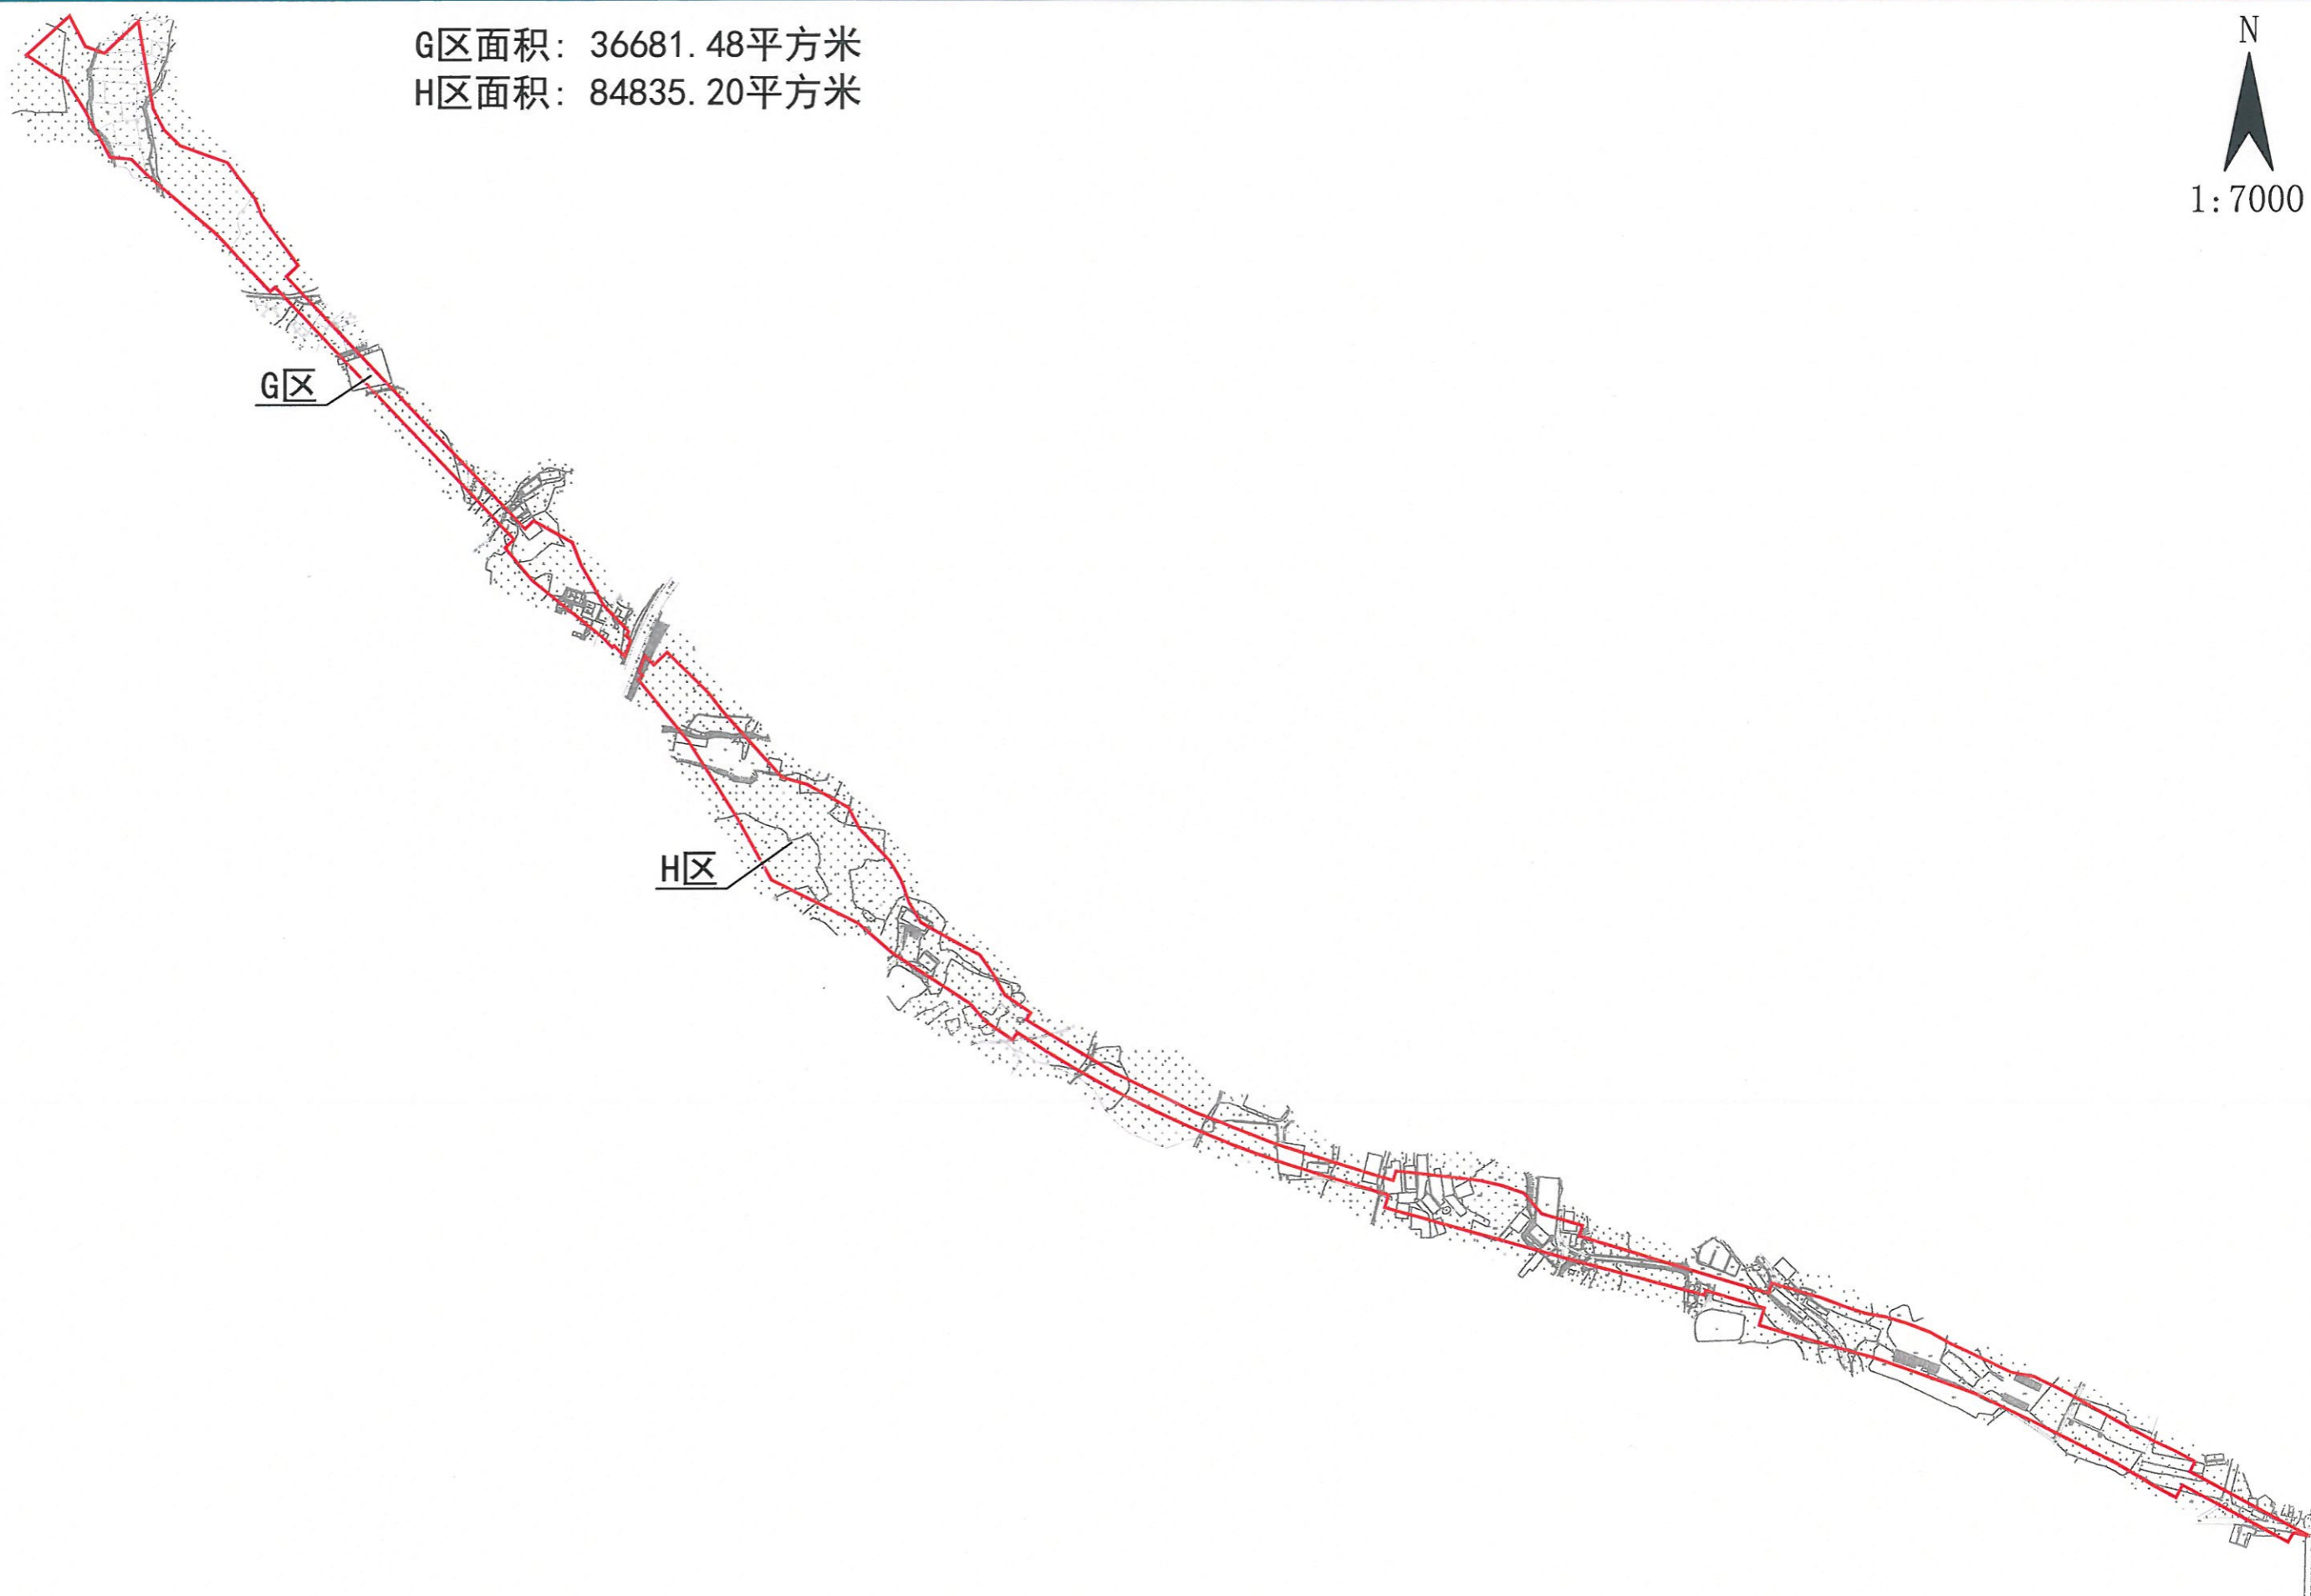

# 广州铁路枢纽东北货车外绕线工程（增城区）征地示意图

(I区、J区、K区、L区、M区、N区、O区、P区、Q区、R区、S区、T区、U区、V区、W区、X区、Y区、Z区、AB区、AC区、AG区、AH区)

土地坐落：仙村镇上境村、下境村、基岗村、沙头村、碧潭村、沙滘村、潮山村、岳湖村、蓝山村、仙联村，石滩镇石厦村、岗贝村

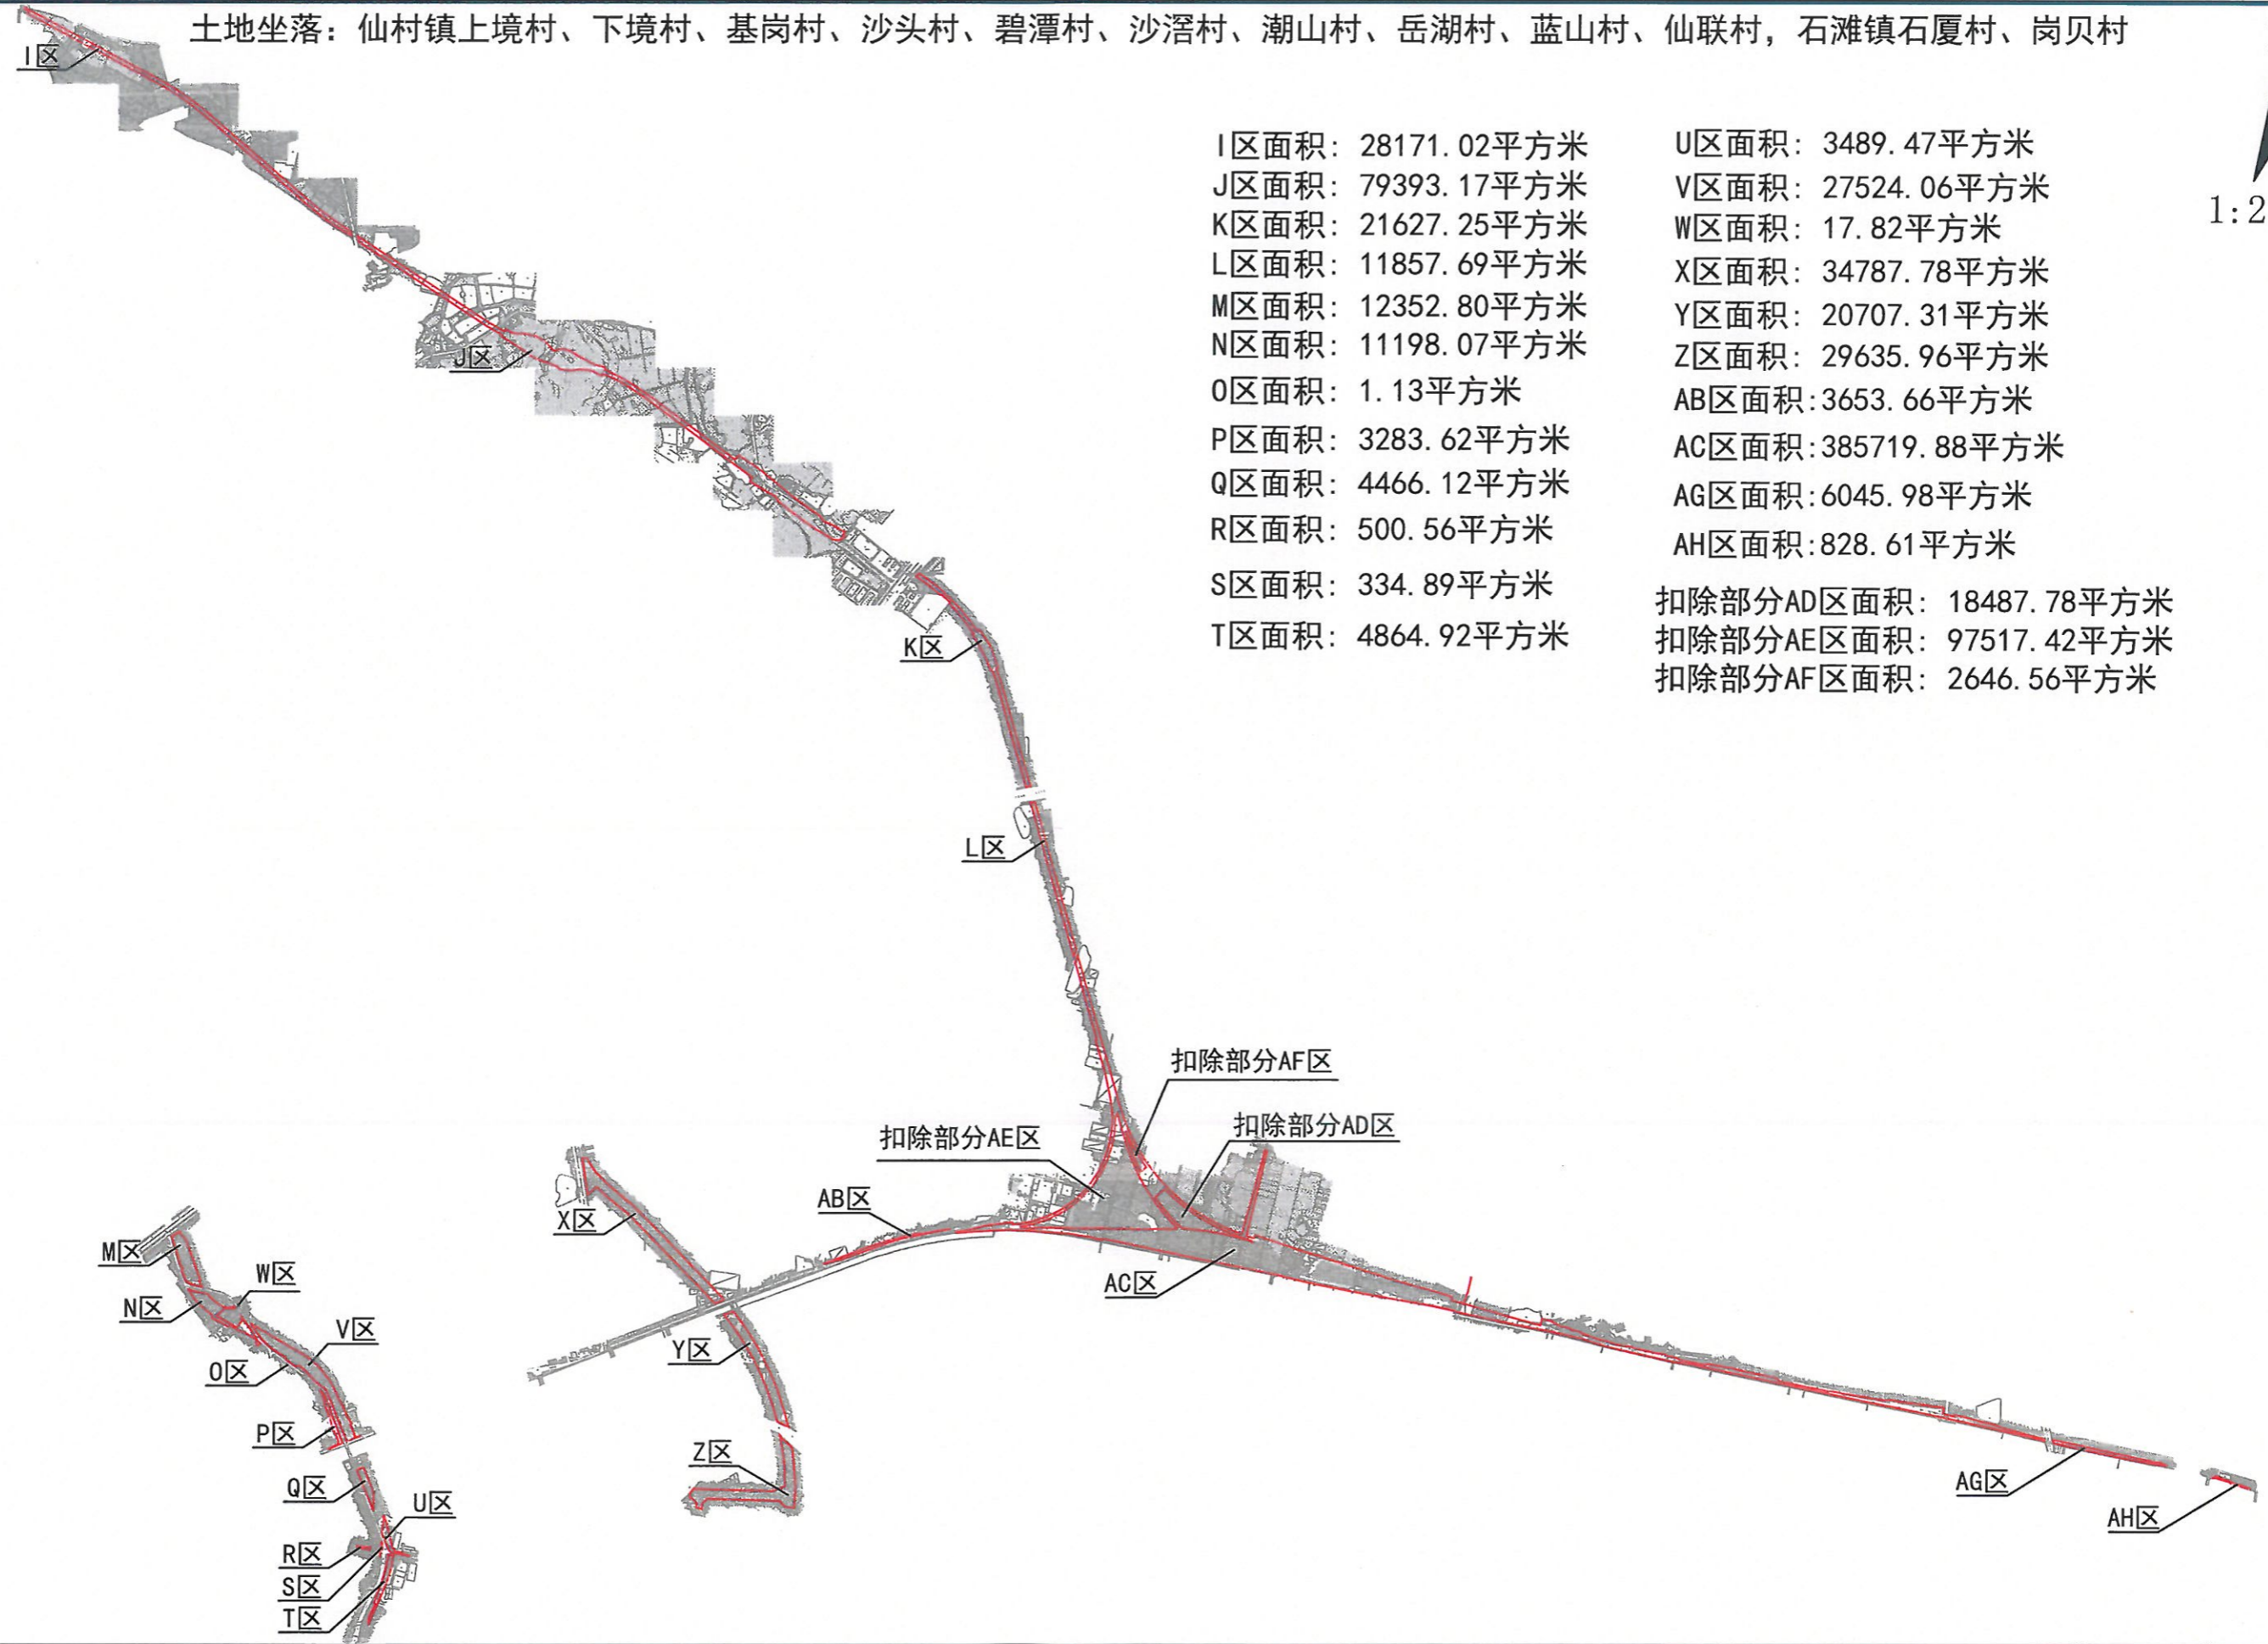

I区面积: 28171.02平方米  
 J区面积: 79393.17平方米  
 K区面积: 21627.25平方米  
 L区面积: 11857.69平方米  
 M区面积: 12352.80平方米  
 N区面积: 11198.07平方米  
 O区面积: 1.13平方米  
 P区面积: 3283.62平方米  
 Q区面积: 4466.12平方米  
 R区面积: 500.56平方米  
 S区面积: 334.89平方米  
 T区面积: 4864.92平方米

U区面积: 3489.47平方米  
 V区面积: 27524.06平方米  
 W区面积: 17.82平方米  
 X区面积: 34787.78平方米  
 Y区面积: 20707.31平方米  
 Z区面积: 29635.96平方米  
 AB区面积: 3653.66平方米  
 AC区面积: 385719.88平方米  
 AG区面积: 6045.98平方米  
 AH区面积: 828.61平方米

扣除部分AD区面积: 18487.78平方米  
 扣除部分AE区面积: 97517.42平方米  
 扣除部分AF区面积: 2646.56平方米

N  
 1:27000