


# 权属调查界址图

土地坐落：广州市增城区新塘镇群星村

红线范围总面积：184.45平方米

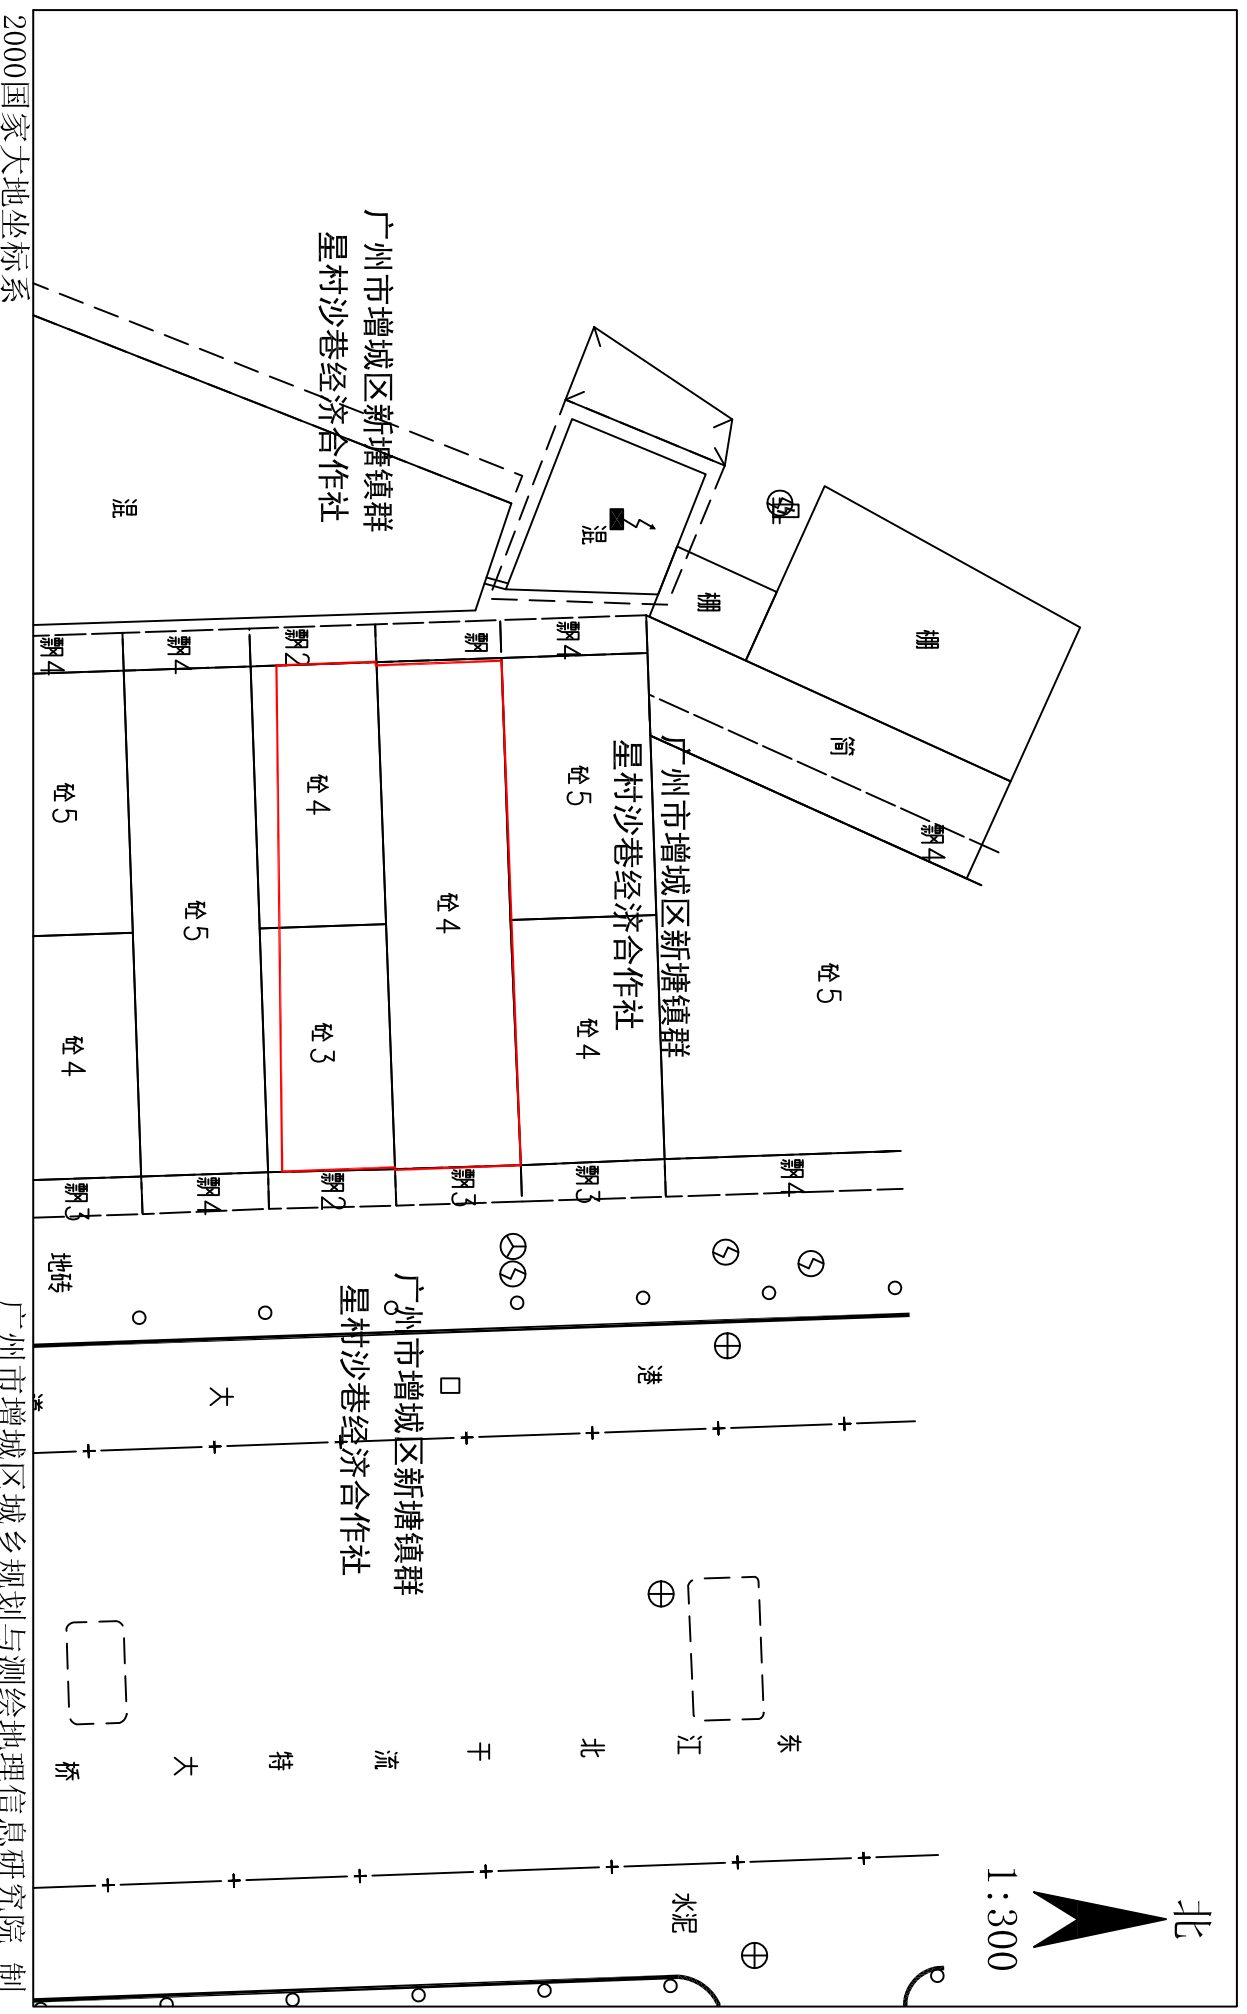

2000 国家大地坐标系

广州市增城区城乡规划与测绘地理信息研究院 制

2021年01月26日