

# 朱ZG2019018号广州市增城区土地开发储备中心征地示意图



土地坐落：广州市增城区朱村街朱村村、朱村第九经济合作社、朱村第十经济合作社、朱村第十一经济合作社

红线范围总面积：367357.36平方米 合551.036亩

[注：A区面积：368045.31 平方米

B区面积：687.95 平方米

红线范围总面积=A区面积-B区面积]

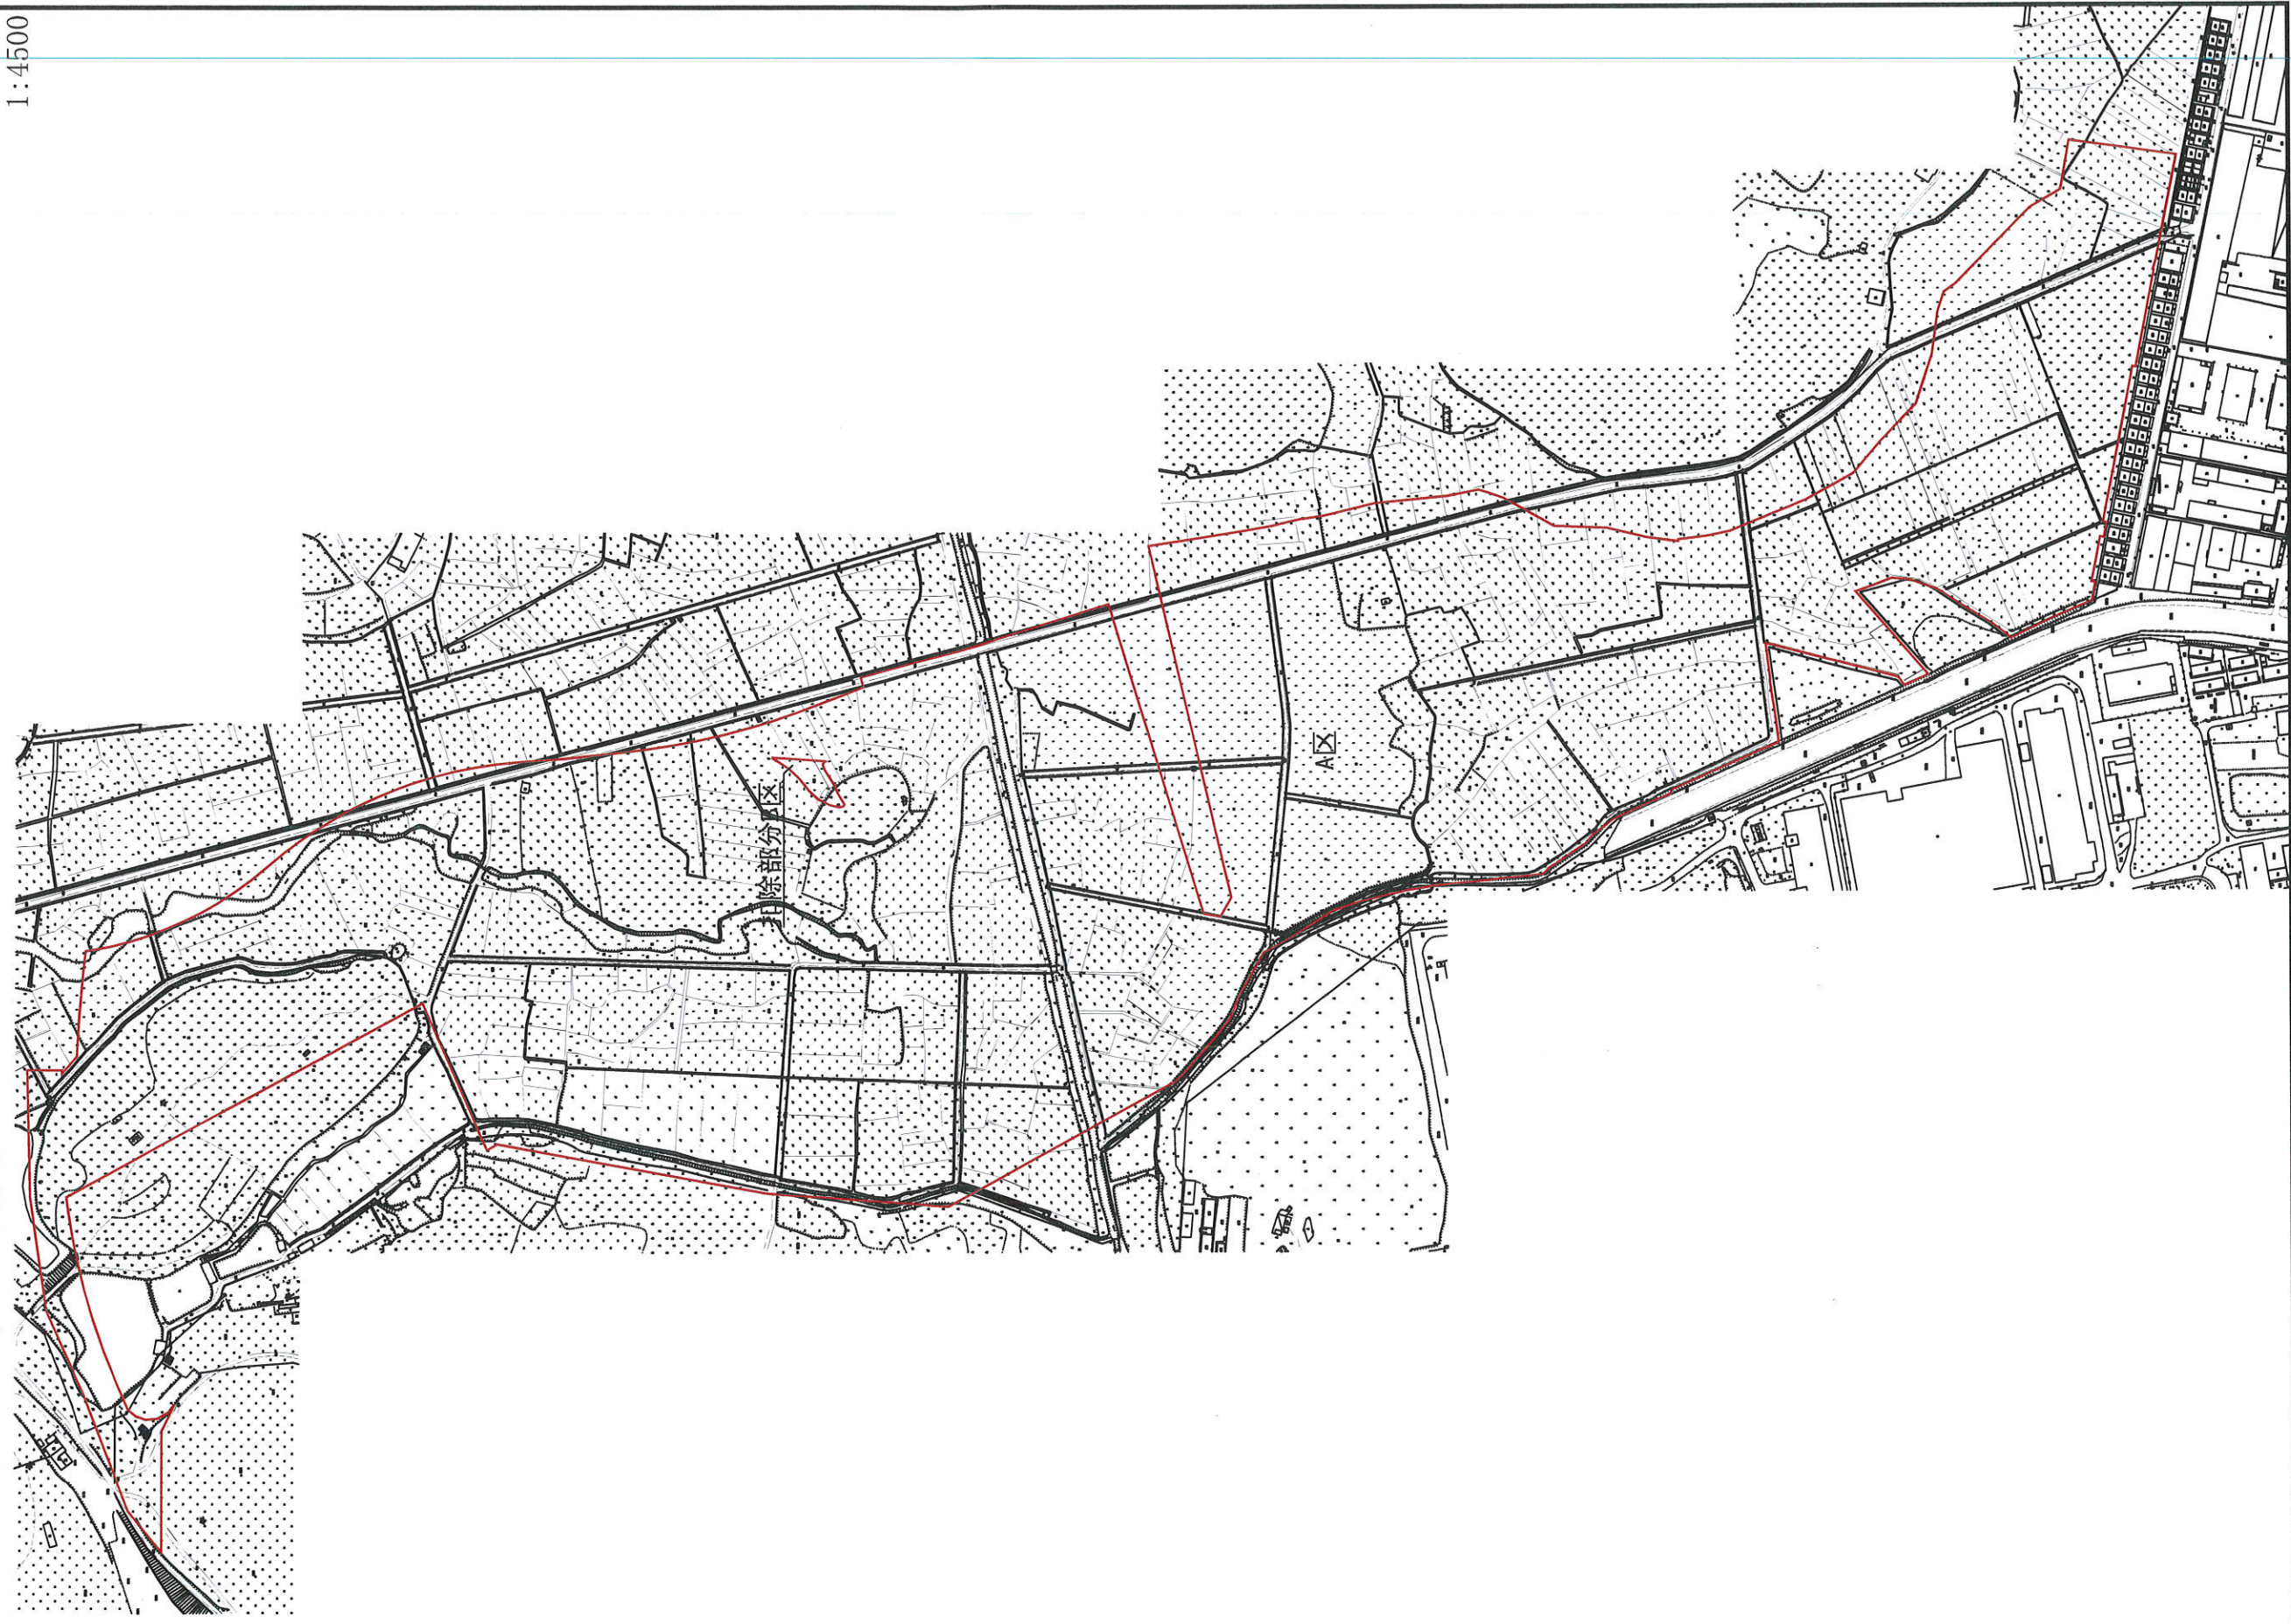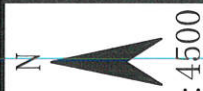

# 朱G2019019号广州市增城区土地开发储备中心征地示意图

土地坐落：广州市增城区朱村街朱村第十经济合作社、朱村村第十一经济合作社

用地面积：36736.35平方米 合55.105亩

