


中ZG2020005号广州市增城区土地开发储备中心征地示意图

土地坐落：广州市增城区中新镇团结村饭台经济合作社、团结村张屋第一经济合作社、团结村张屋第二经济合作社、团结村邱屋经济合作社、团结村山口经济合作社、团结村金龙围陈屋经济合作社、团结村金龙围经济合作社

用地面积：86252.91平方米 合129.379亩

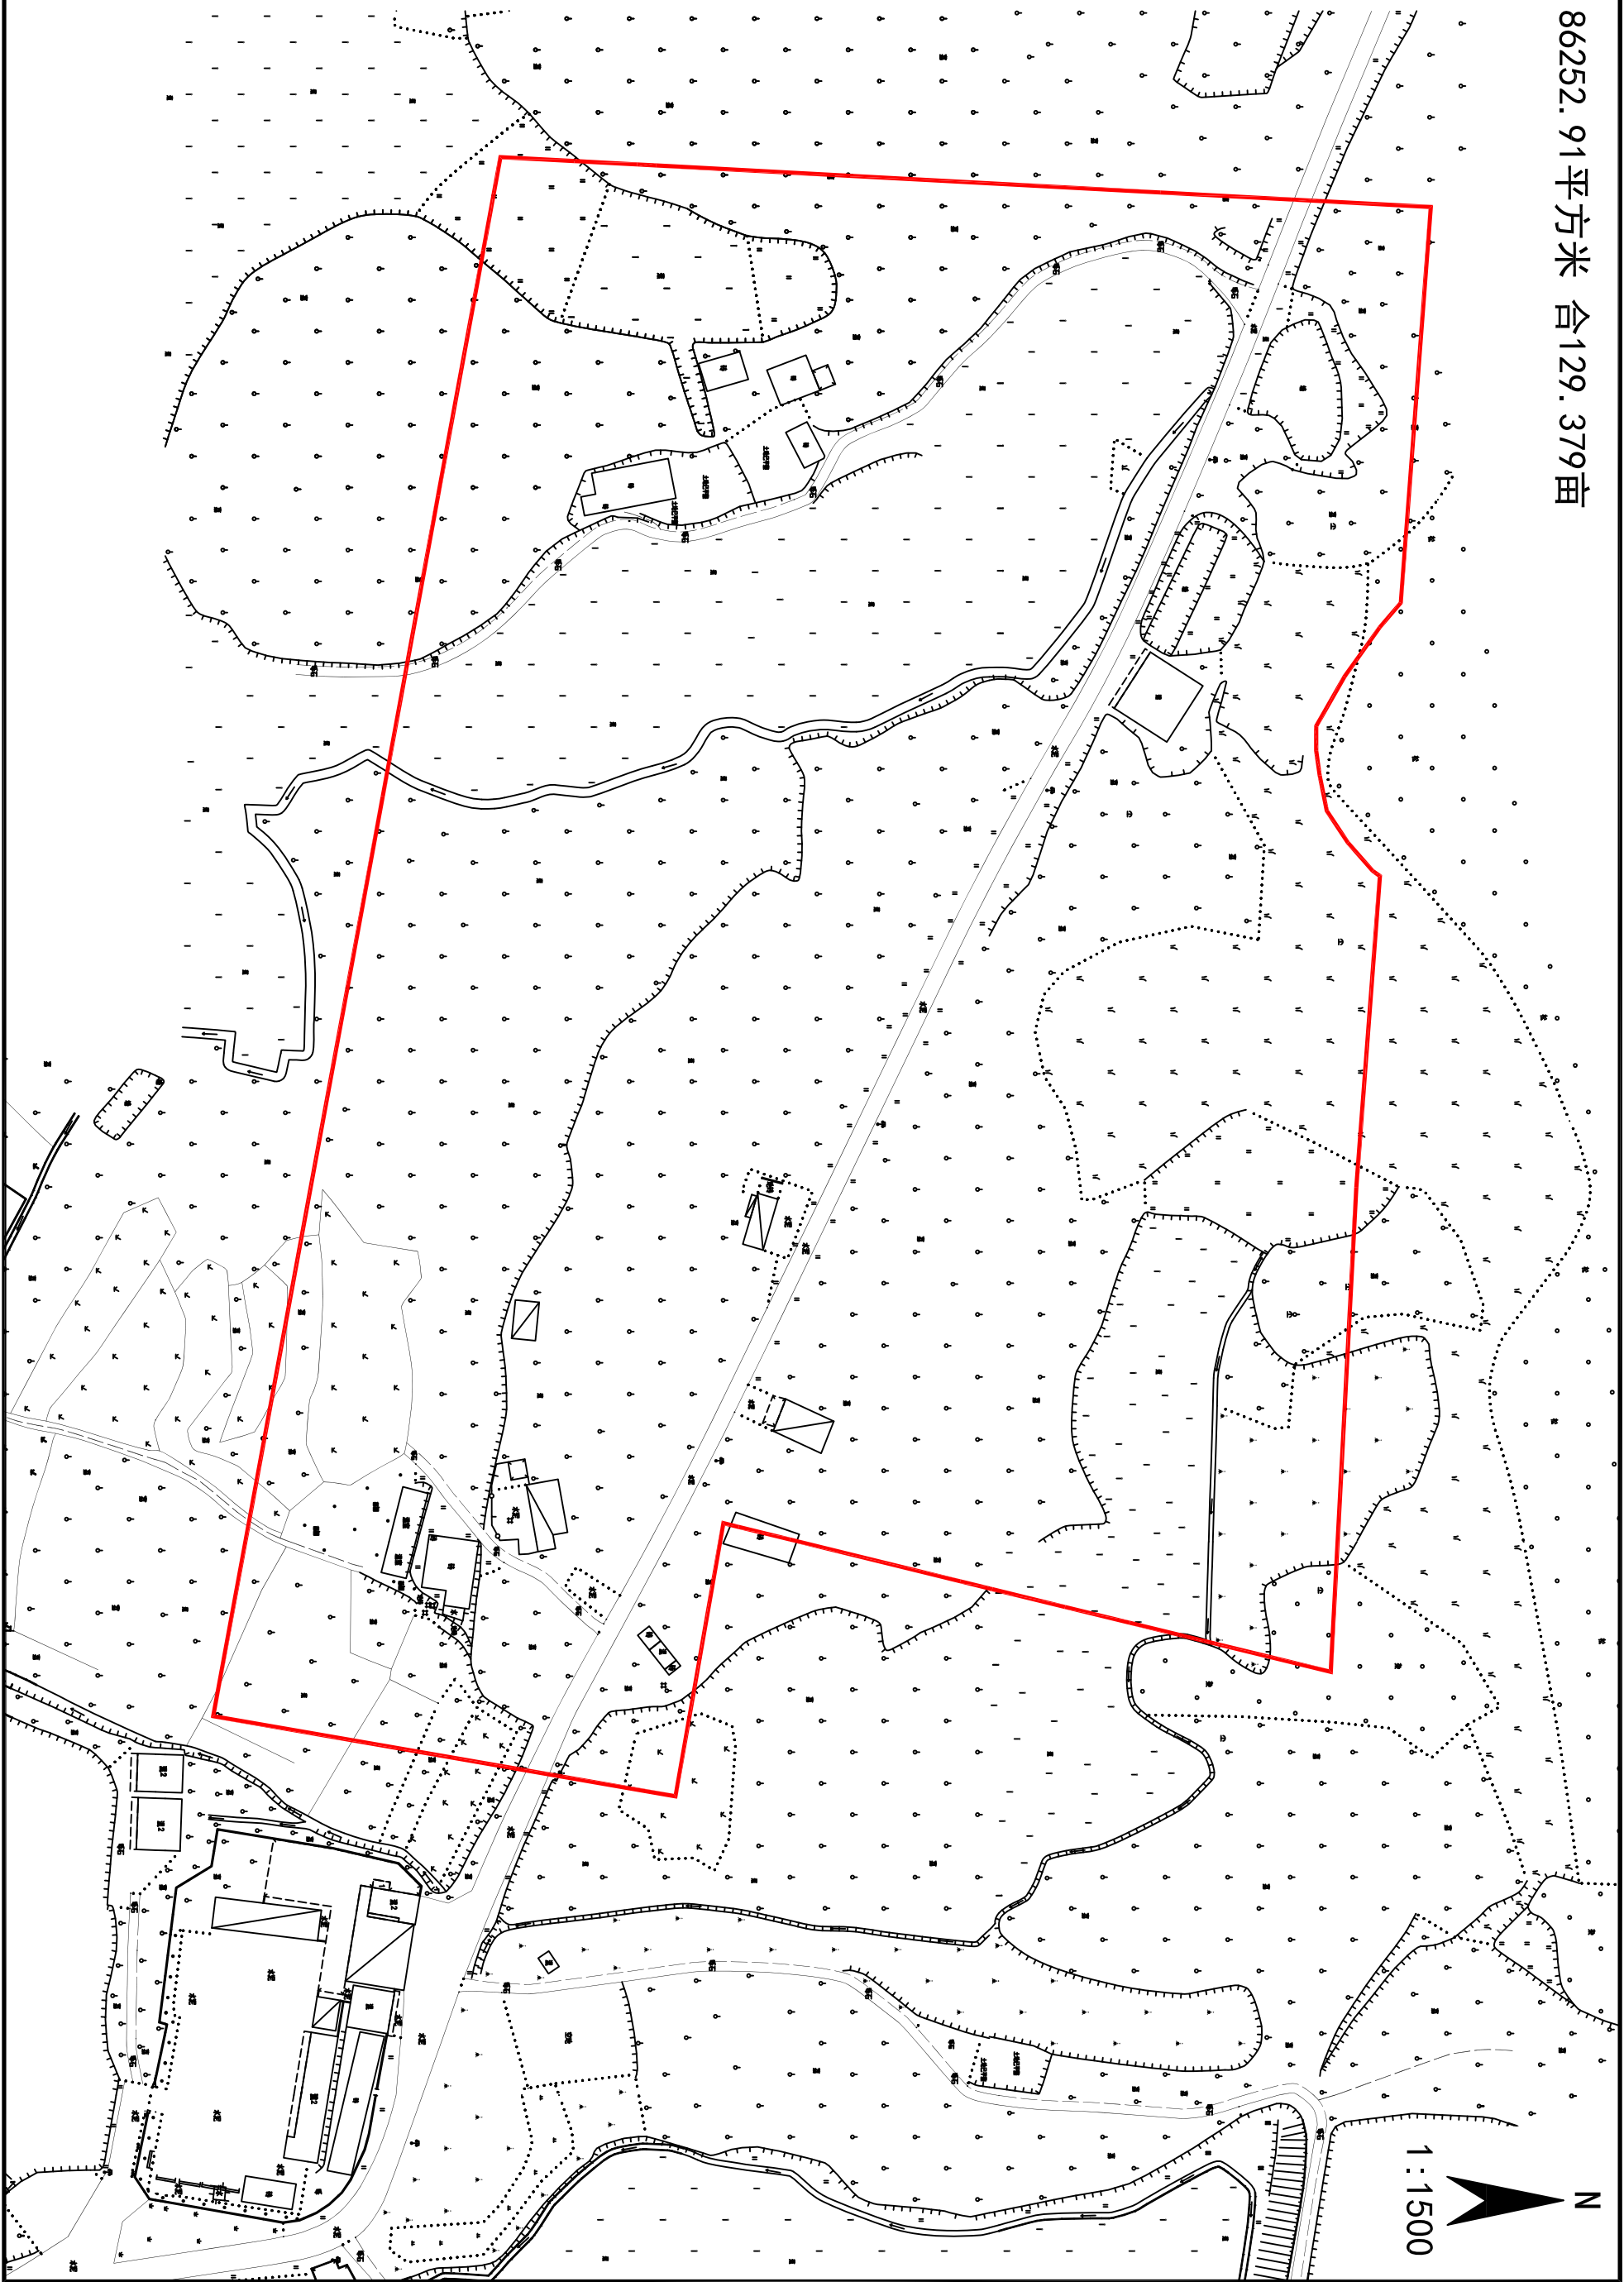

N
1:1500

中ZG20220006号广州市增城区土地开发储备中心征地示意图

土地坐落：广州市增城区中新镇团结村、团结村金龙围经济合作社、团结村金龙围陈屋经济合作社、团结村增江坡经济合作社

用地面积：8699.89平方米 合13.050亩

