


# 权籍调查界址图

土地坐落：广州市增城区宁西街湖中村竹山经济合作社

红线范围总面积：7175.47平方米

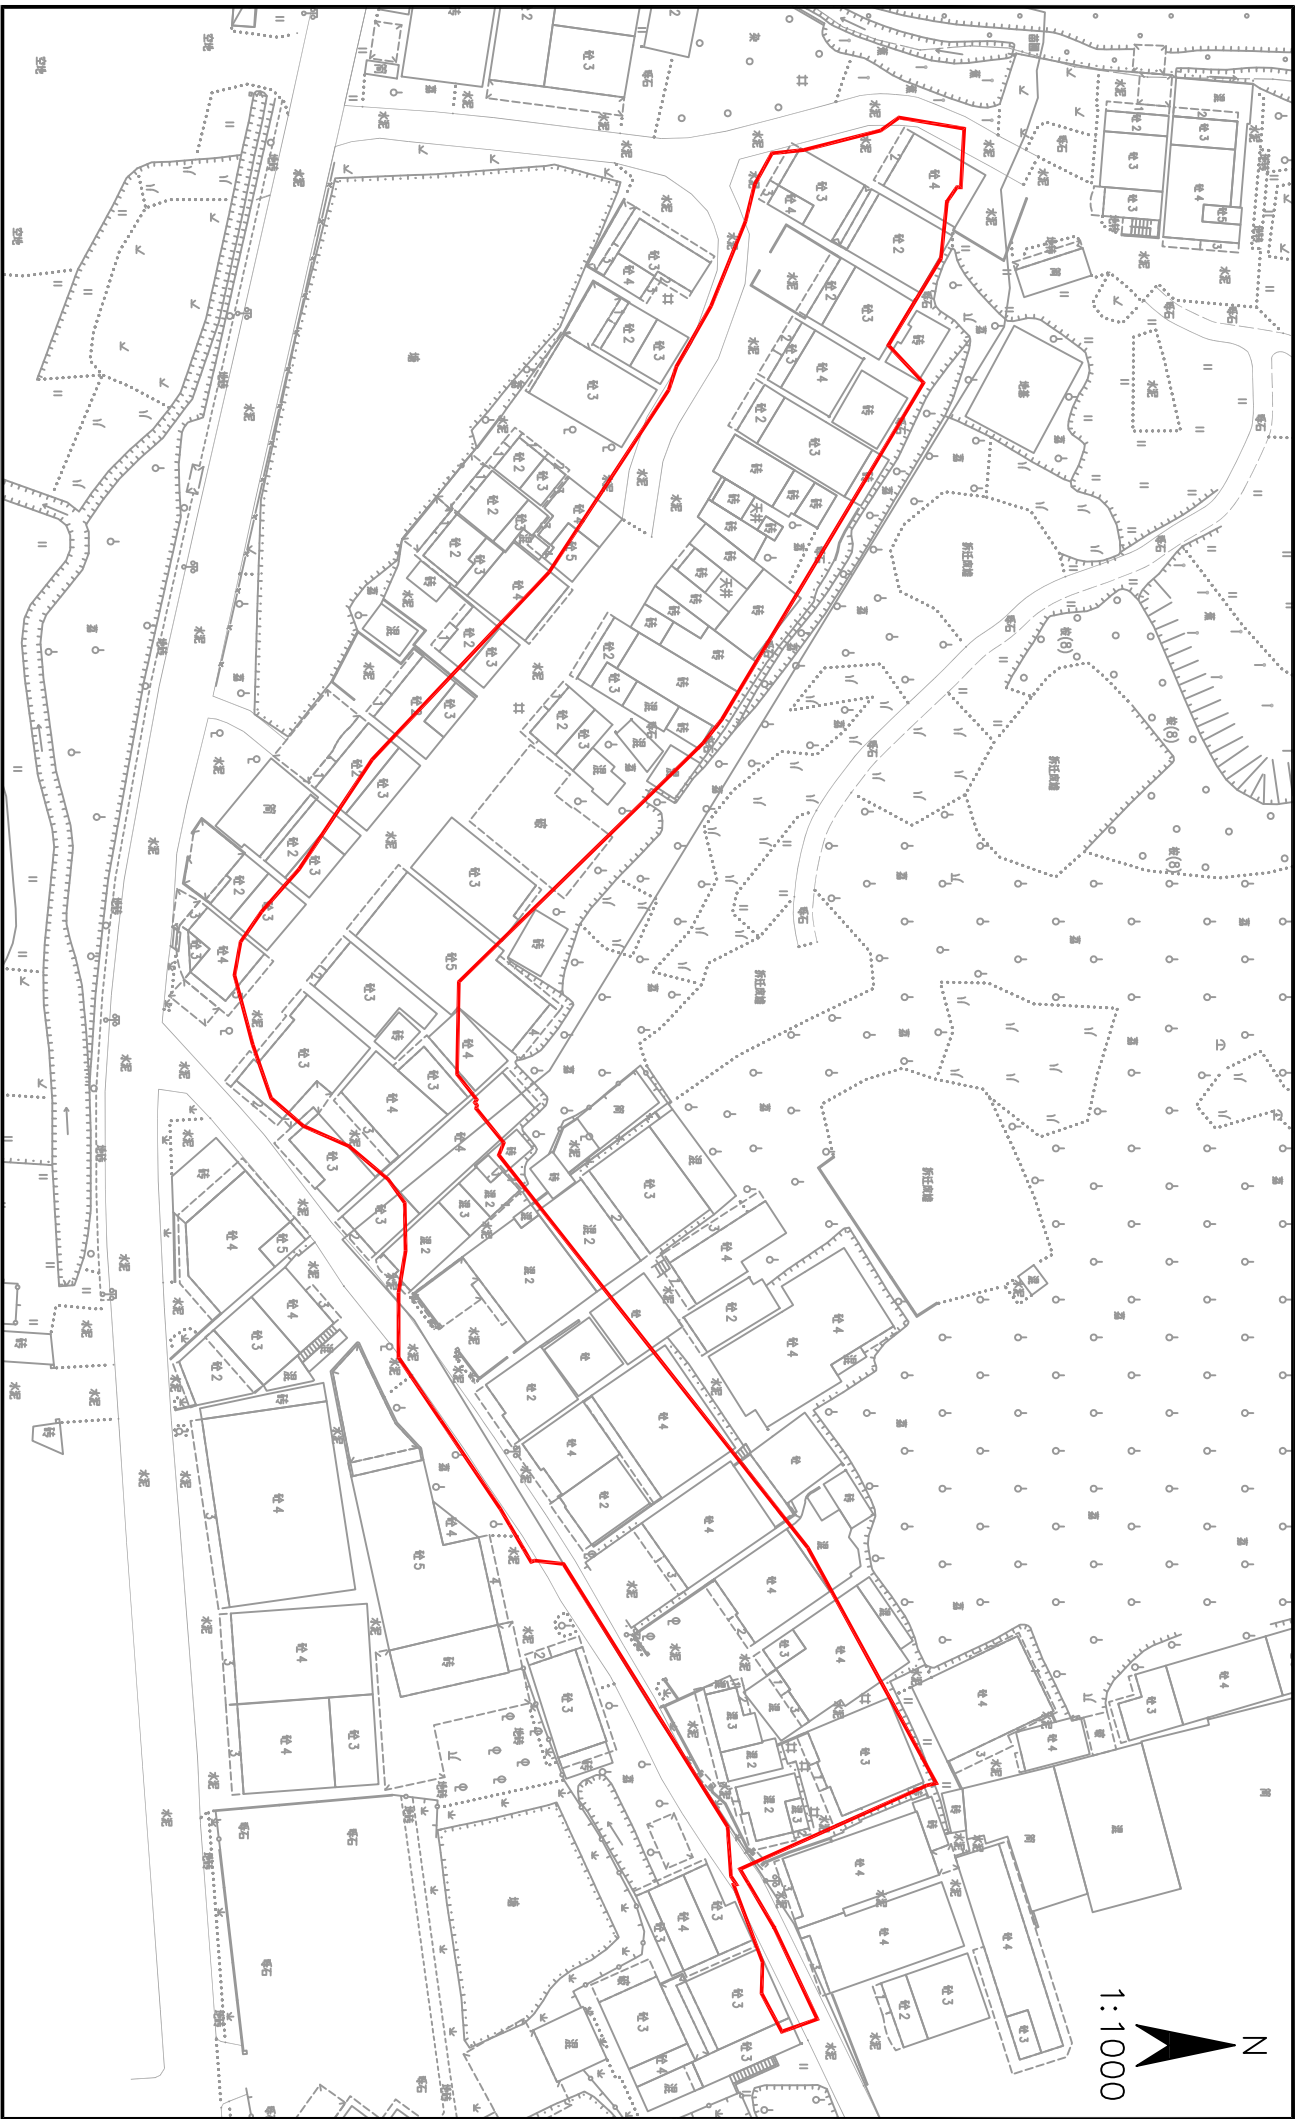

1:1000

