


# 仙ZG2021004号广州市增城区土地开发储备中心征地示意图

土地坐落:广州市增城区仙村镇下境村、下境村新田东经济合作社、下境村新田西经济合作社、下境村下境第一经济合作社、下境村下境第二经济合作社、下境村下境第三经济合作社、下境村下境第四经济合作社、下境村下境第五经济合作社、下境村下境第六经济合作社、下境村巷美第一经济合作社、下境村巷美第二经济合作社、下境村巷美第三经济合作社、下境村巷美第四经济合作社

用地面积: 123172.87平方米 合184.759亩

N  
1:2200

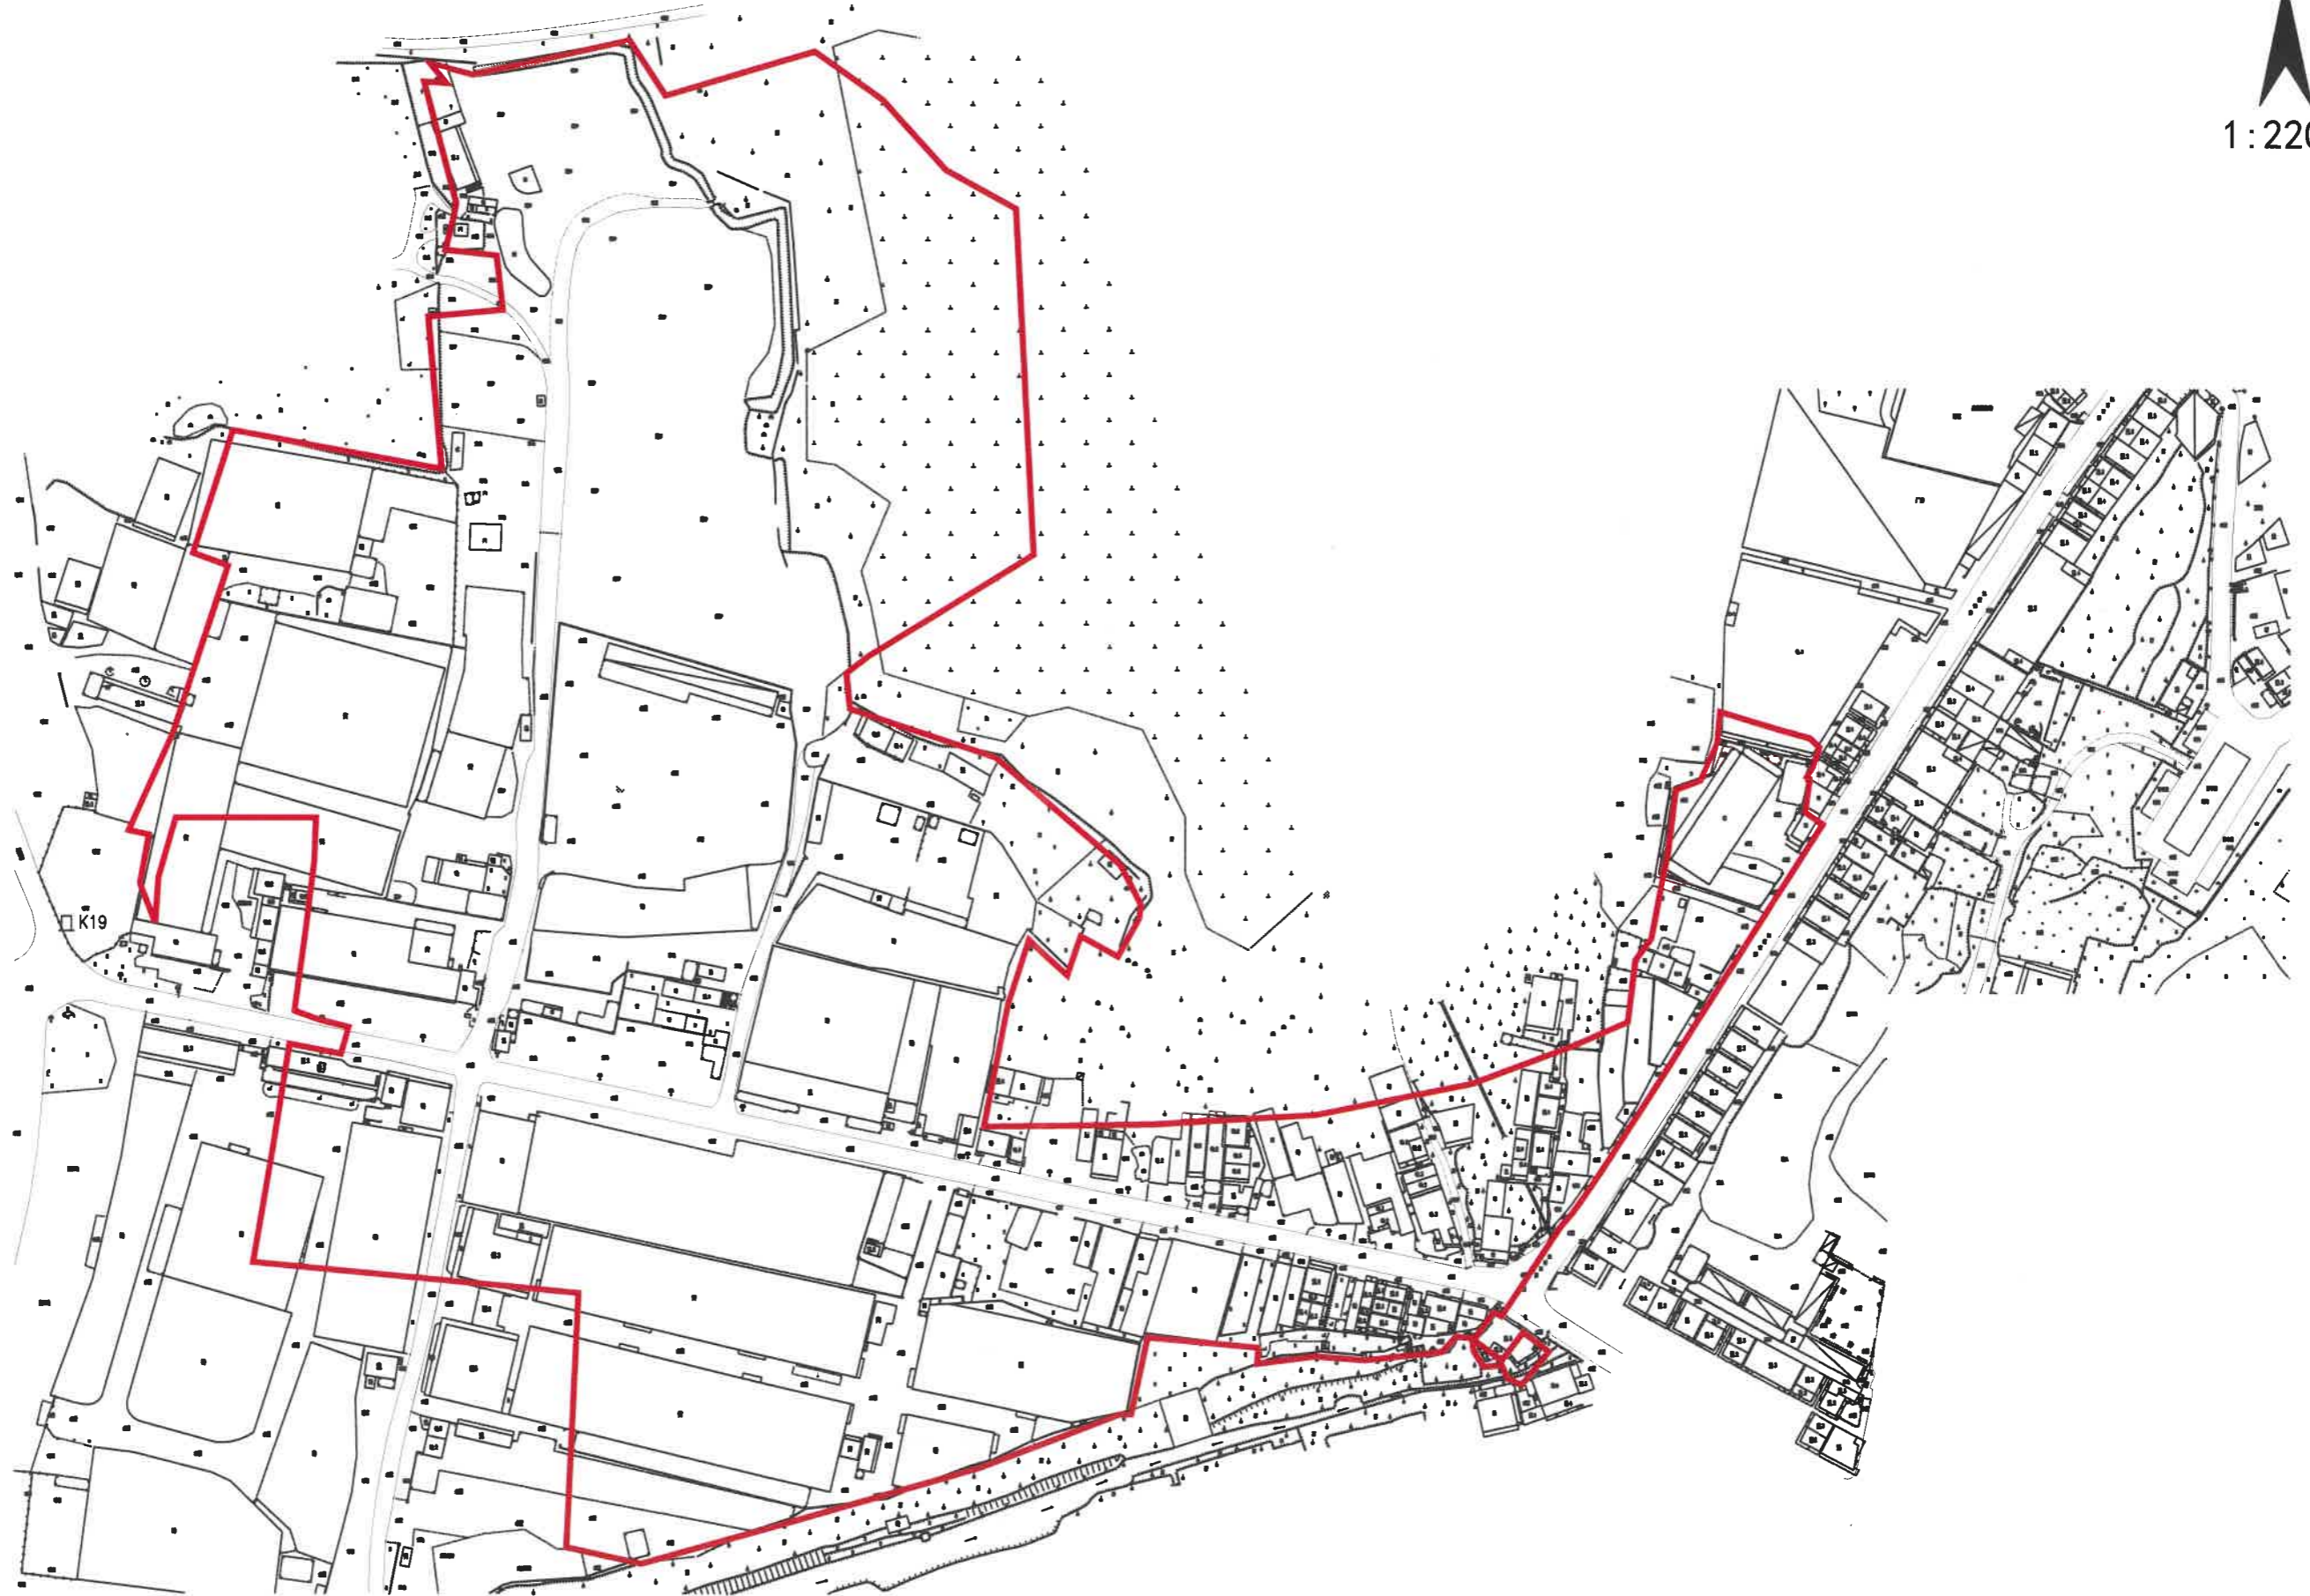

# 仙ZG2021005号广州市增城区土地开发储备中心征地示意图

土地坐落:广州市增城区仙村镇下境村巷美第一经济合作社、下境村巷美第二经济合作社、  
下境村巷美第三经济合作社、下境村巷美第四经济合作社、下境村下境第一经济合作社、  
下境村下境第二经济合作社、下境村下境第三经济合作社、下境村下境第四经济合作社、  
下境村下境第五经济合作社、下境村下境第六经济合作社、下境村新田东经济合作社、下境村新田西经济合作社

用地面积: 12317.29平方米 合18.476亩

