


广州市花都区土地开发储备中心(大陵北地块分地块一)征地补偿安置公告附图

用地方案号: 140010202000023
业务号: 202100498

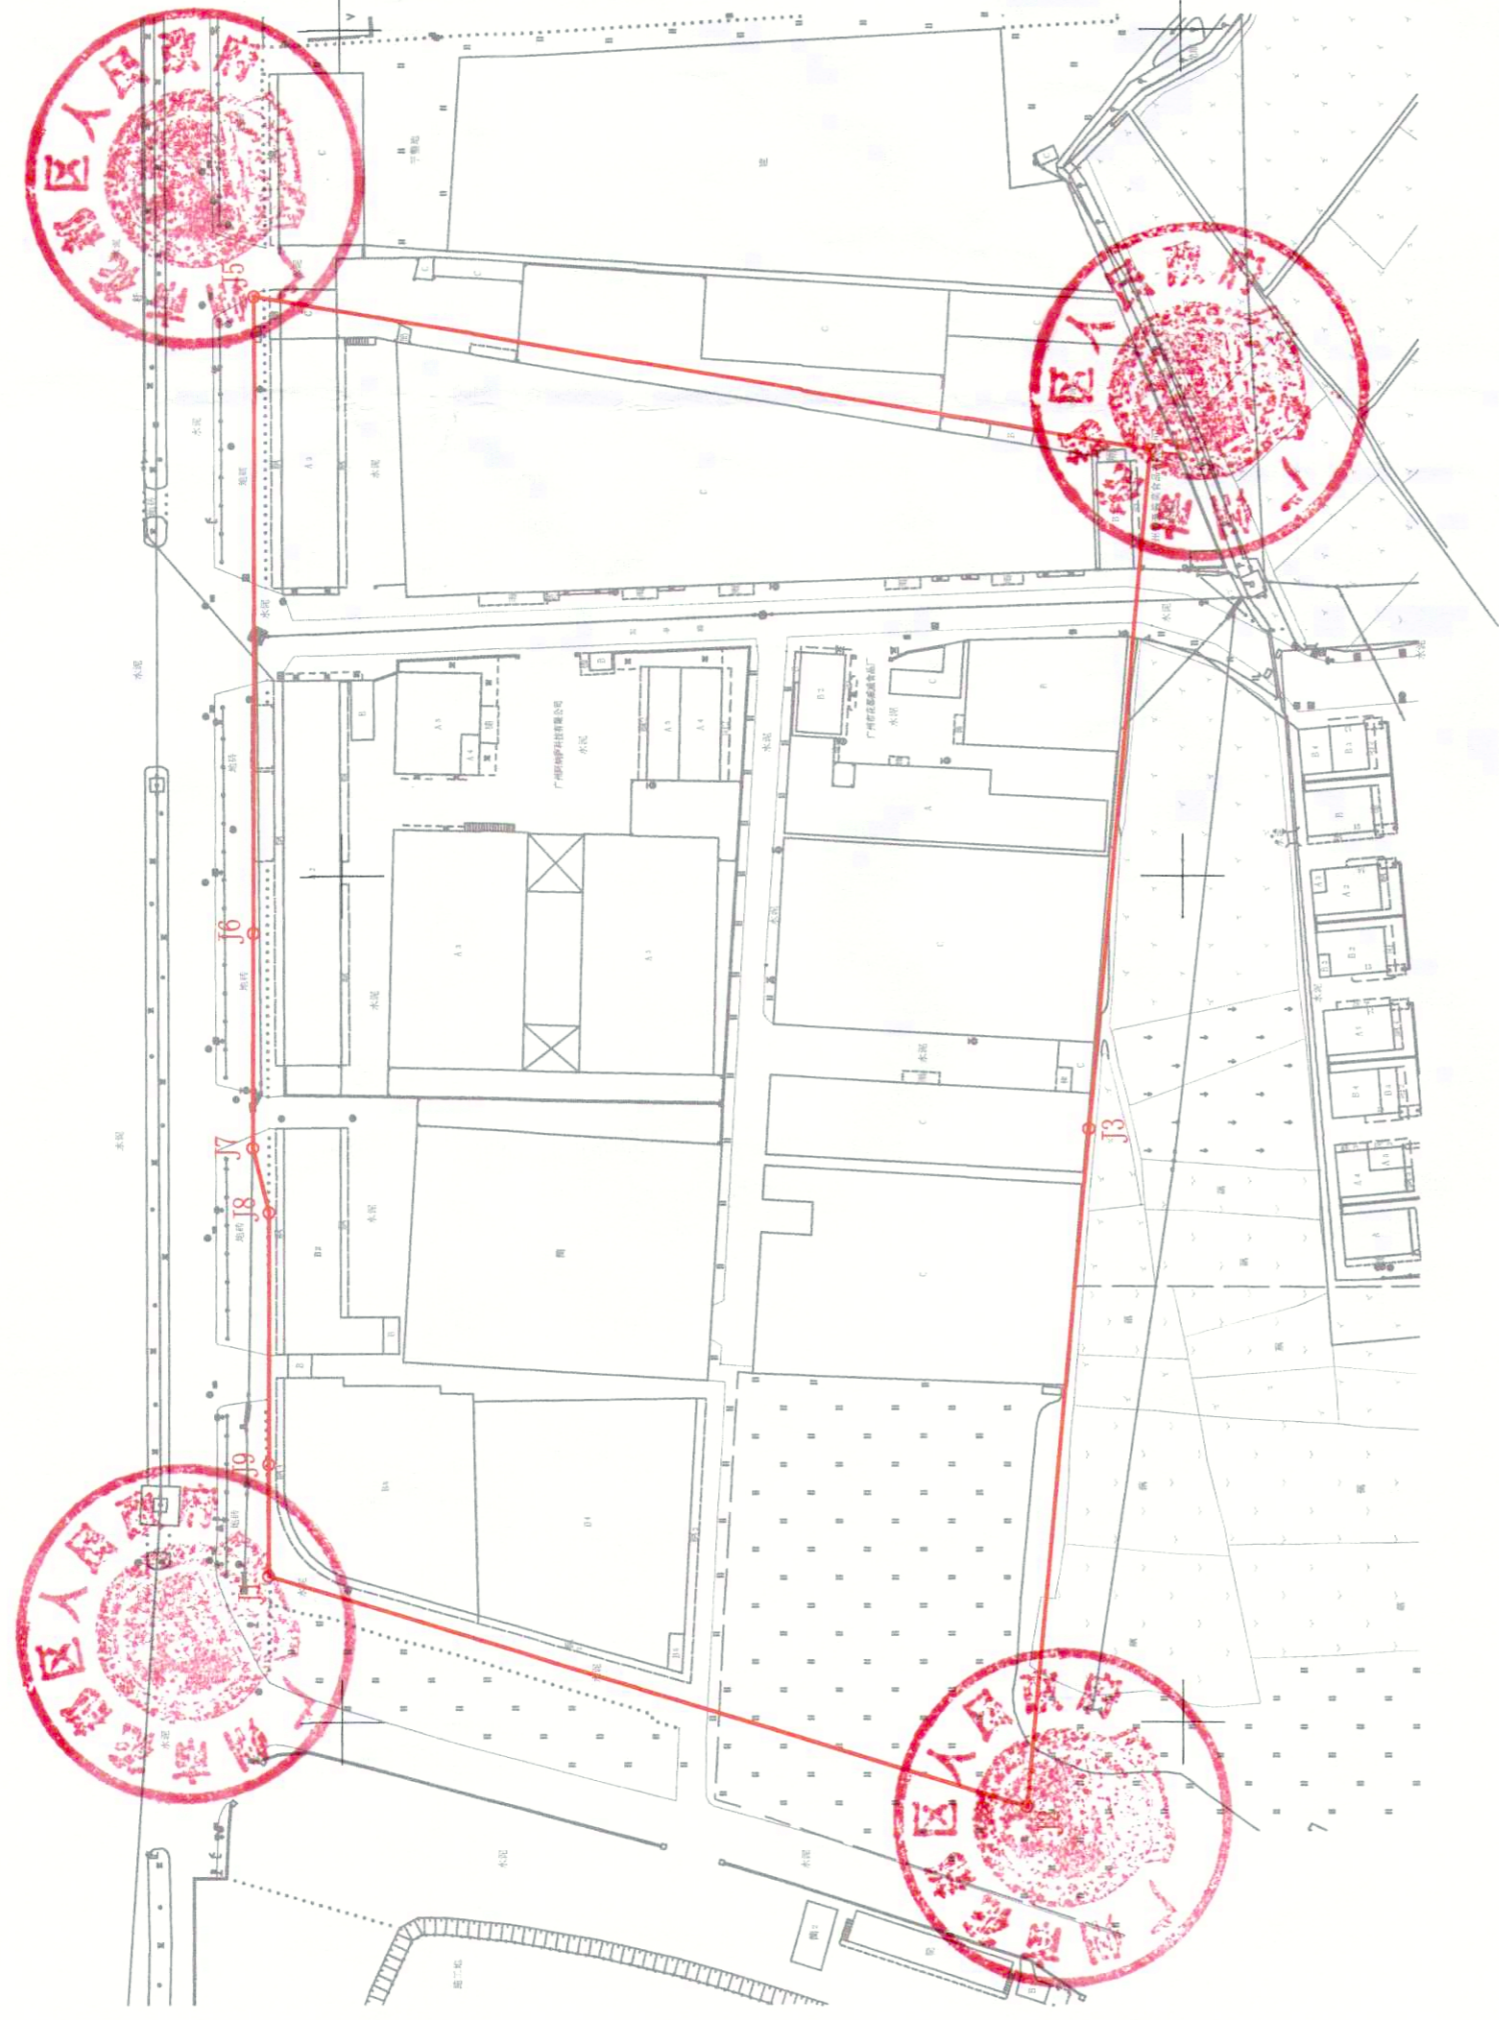

注: 图上红线面积为43224.9677平方米, 合64.8375亩(以2000国家坐标系计算)。界址点坐标根据穗规规划资源业务函(2020)17734号文转绘。

