


宗地图

案号: 44011711204GB00002

440117111204
GB00002
W00000000
广州市从化区太平镇钱岗村

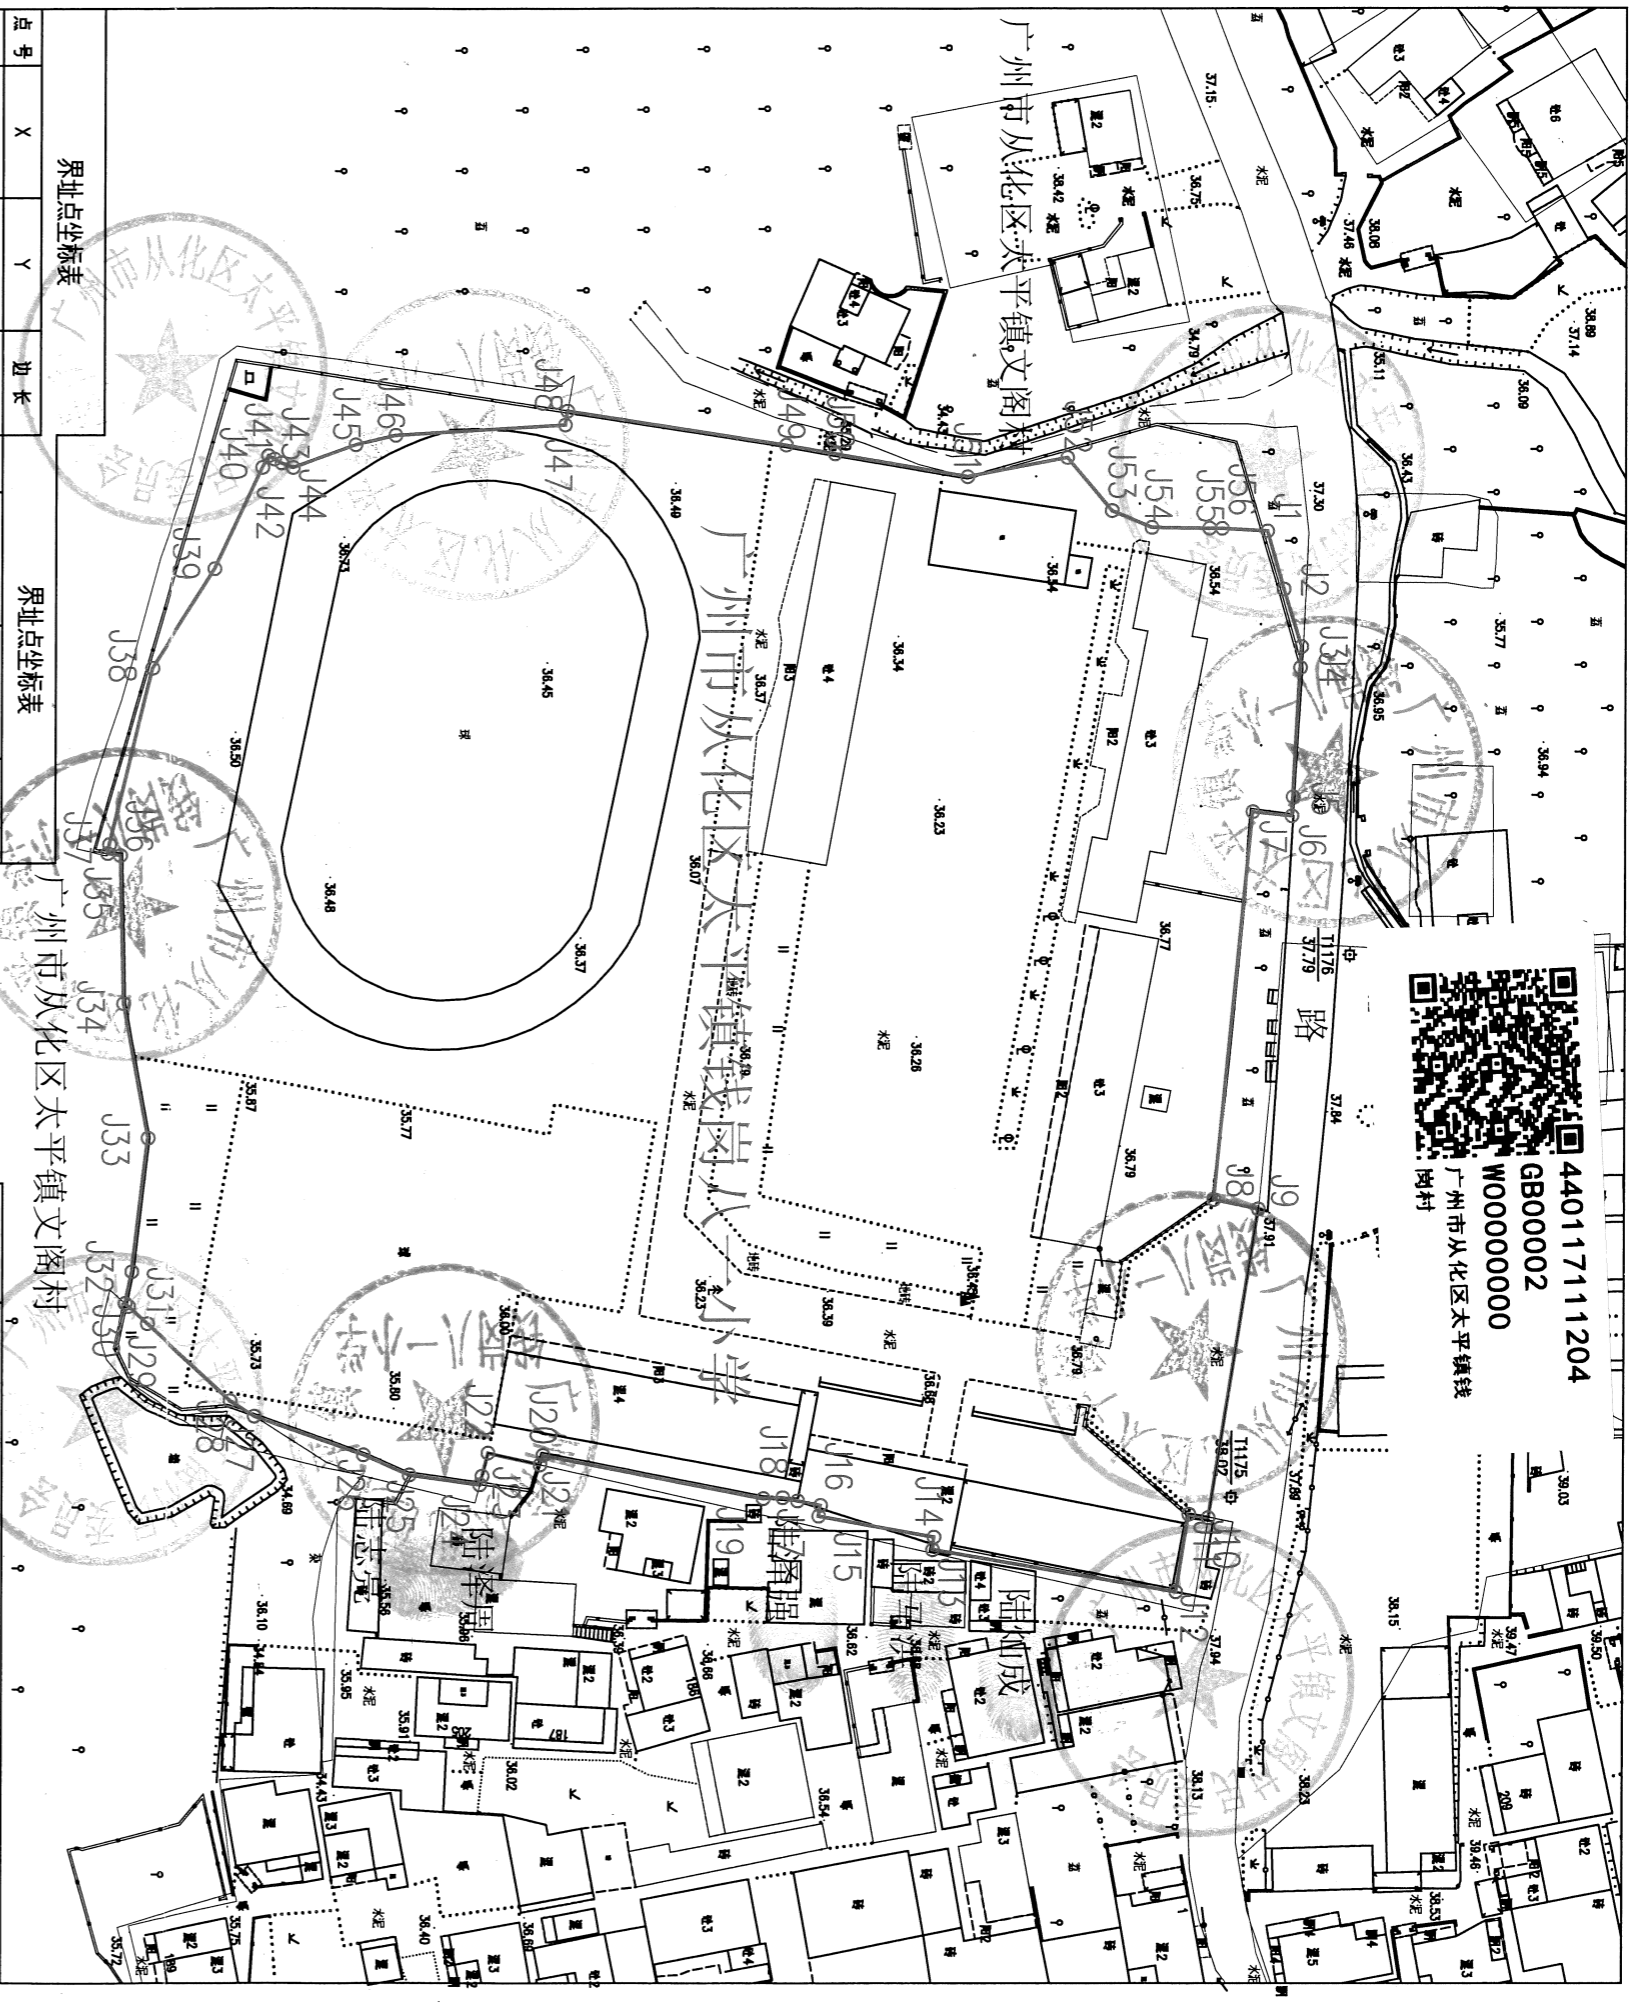

界址点坐标表

点号	X	Y	边长
J1	262743.094	65660.195	6.98
J2	262745.005	65666.910	6.96
J3	262747.064	65673.556	2.43
J4	262746.942	65675.979	14.96
J5	262746.122	65690.914	2.21
J6	262746.001	65693.117	4.55
J7	262741.474	65692.630	45.04
J8	262737.097	65737.459	5.26
J9	262742.246	65738.528	36.04
J10	262736.581	65774.116	2.26
J11	262734.355	65773.727	9.06
J12	262732.880	65782.662	28.47
J13	262704.833	65777.789	1.46
J14	262704.967	65776.330	13.50
J15	262691.679	65773.925	1.26
J16	262691.903	65772.668	2.72
J17	262689.226	65772.183	1.76
J18	262687.501	65771.813	2.24
J19	262685.266	65771.909	25.94
J20	262659.813	65766.921	1.15
J21	262659.472	65768.020	6.18
J22	262653.447	65766.666	2.74
J23	262652.762	65769.314	1.02
J24	262652.506	65770.304	8.22
J25	262644.365	65769.182	5.81
J26	262639.042	65766.844	13.40
J27	262626.403	65762.408	3.30
J28	262623.618	65760.632	13.14
J29	262613.934	65751.749	2.97
J30	262611.733	65749.753	

界址点坐标表

点号	X	Y	边长
J30	262611.733	65749.753	0.53
J31	262611.338	65749.395	3.72
J32	262612.104	65745.750	15.50
J33	262613.929	65730.353	15.81
J34	262611.045	65714.809	17.15
J35	262610.622	65697.663	1.47
J36	262609.173	65697.430	1.05
J37	262609.373	65696.402	20.96
J38	262614.273	65676.018	13.56
J39	262621.477	65664.533	12.93
J40	262626.970	65652.826	1.51
J41	262627.633	65651.473	0.81
J42	262628.347	65651.863	0.92
J43	262629.157	65652.306	1.44
J44	262630.500	65652.819	7.69
J45	262637.727	65650.184	4.76
J46	262642.361	65649.091	19.64
J47	262661.966	65647.925	1.63
J48	262662.242	65646.316	25.55
J49	262687.488	65650.269	5.77
J50	262693.168	65651.262	15.50
J51	262708.439	65653.919	11.69
J52	262719.923	65651.716	8.03
J53	262725.096	65657.855	4.99
J54	262729.692	65659.800	6.69
J55	262736.377	65659.895	1.44
J56	262737.817	65659.907	5.29
J1	262743.094	65660.195	

用地单位	广州市从化区太平镇钱岗八一小学校	
用地地点	广州市从化区太平镇钱岗村	
图幅	62.60-65.50	地号 00002
用地面积(平方米)	15159.1	
用途	东至	陆灿成、陆马洪、陆泽强、陆泽周、陆志亮
	南至	广州市从化区太平镇文阁村
地四至	西至	广州市从化区太平镇文阁村
	北至	路
国有土地使用权出让合同		
集体土地建设用地使用证		
剔除面积		
测量单位	2021年6月28日	
盖章	注: (1) 红线是实地用地范围, 结合我局档案资料并经业主现场指界。 (2) 现面积为15159.1平方米。	
备注		

广州市从化区国土规划测绘队

广州2000坐标系

1985国家高程基准, 等高距为1米。

2017年版图式

2021年6月数字化成图

1:1500

测量员: 黄志城

绘图员: 黄志城

检查员: 胡林光、谢小鹏