


广州市花都区土地开发储备中心(花都J09-TB03地块(集体部分))征地补偿安置公告附图

用地方案号: 14107020200013
业务号: 202100510

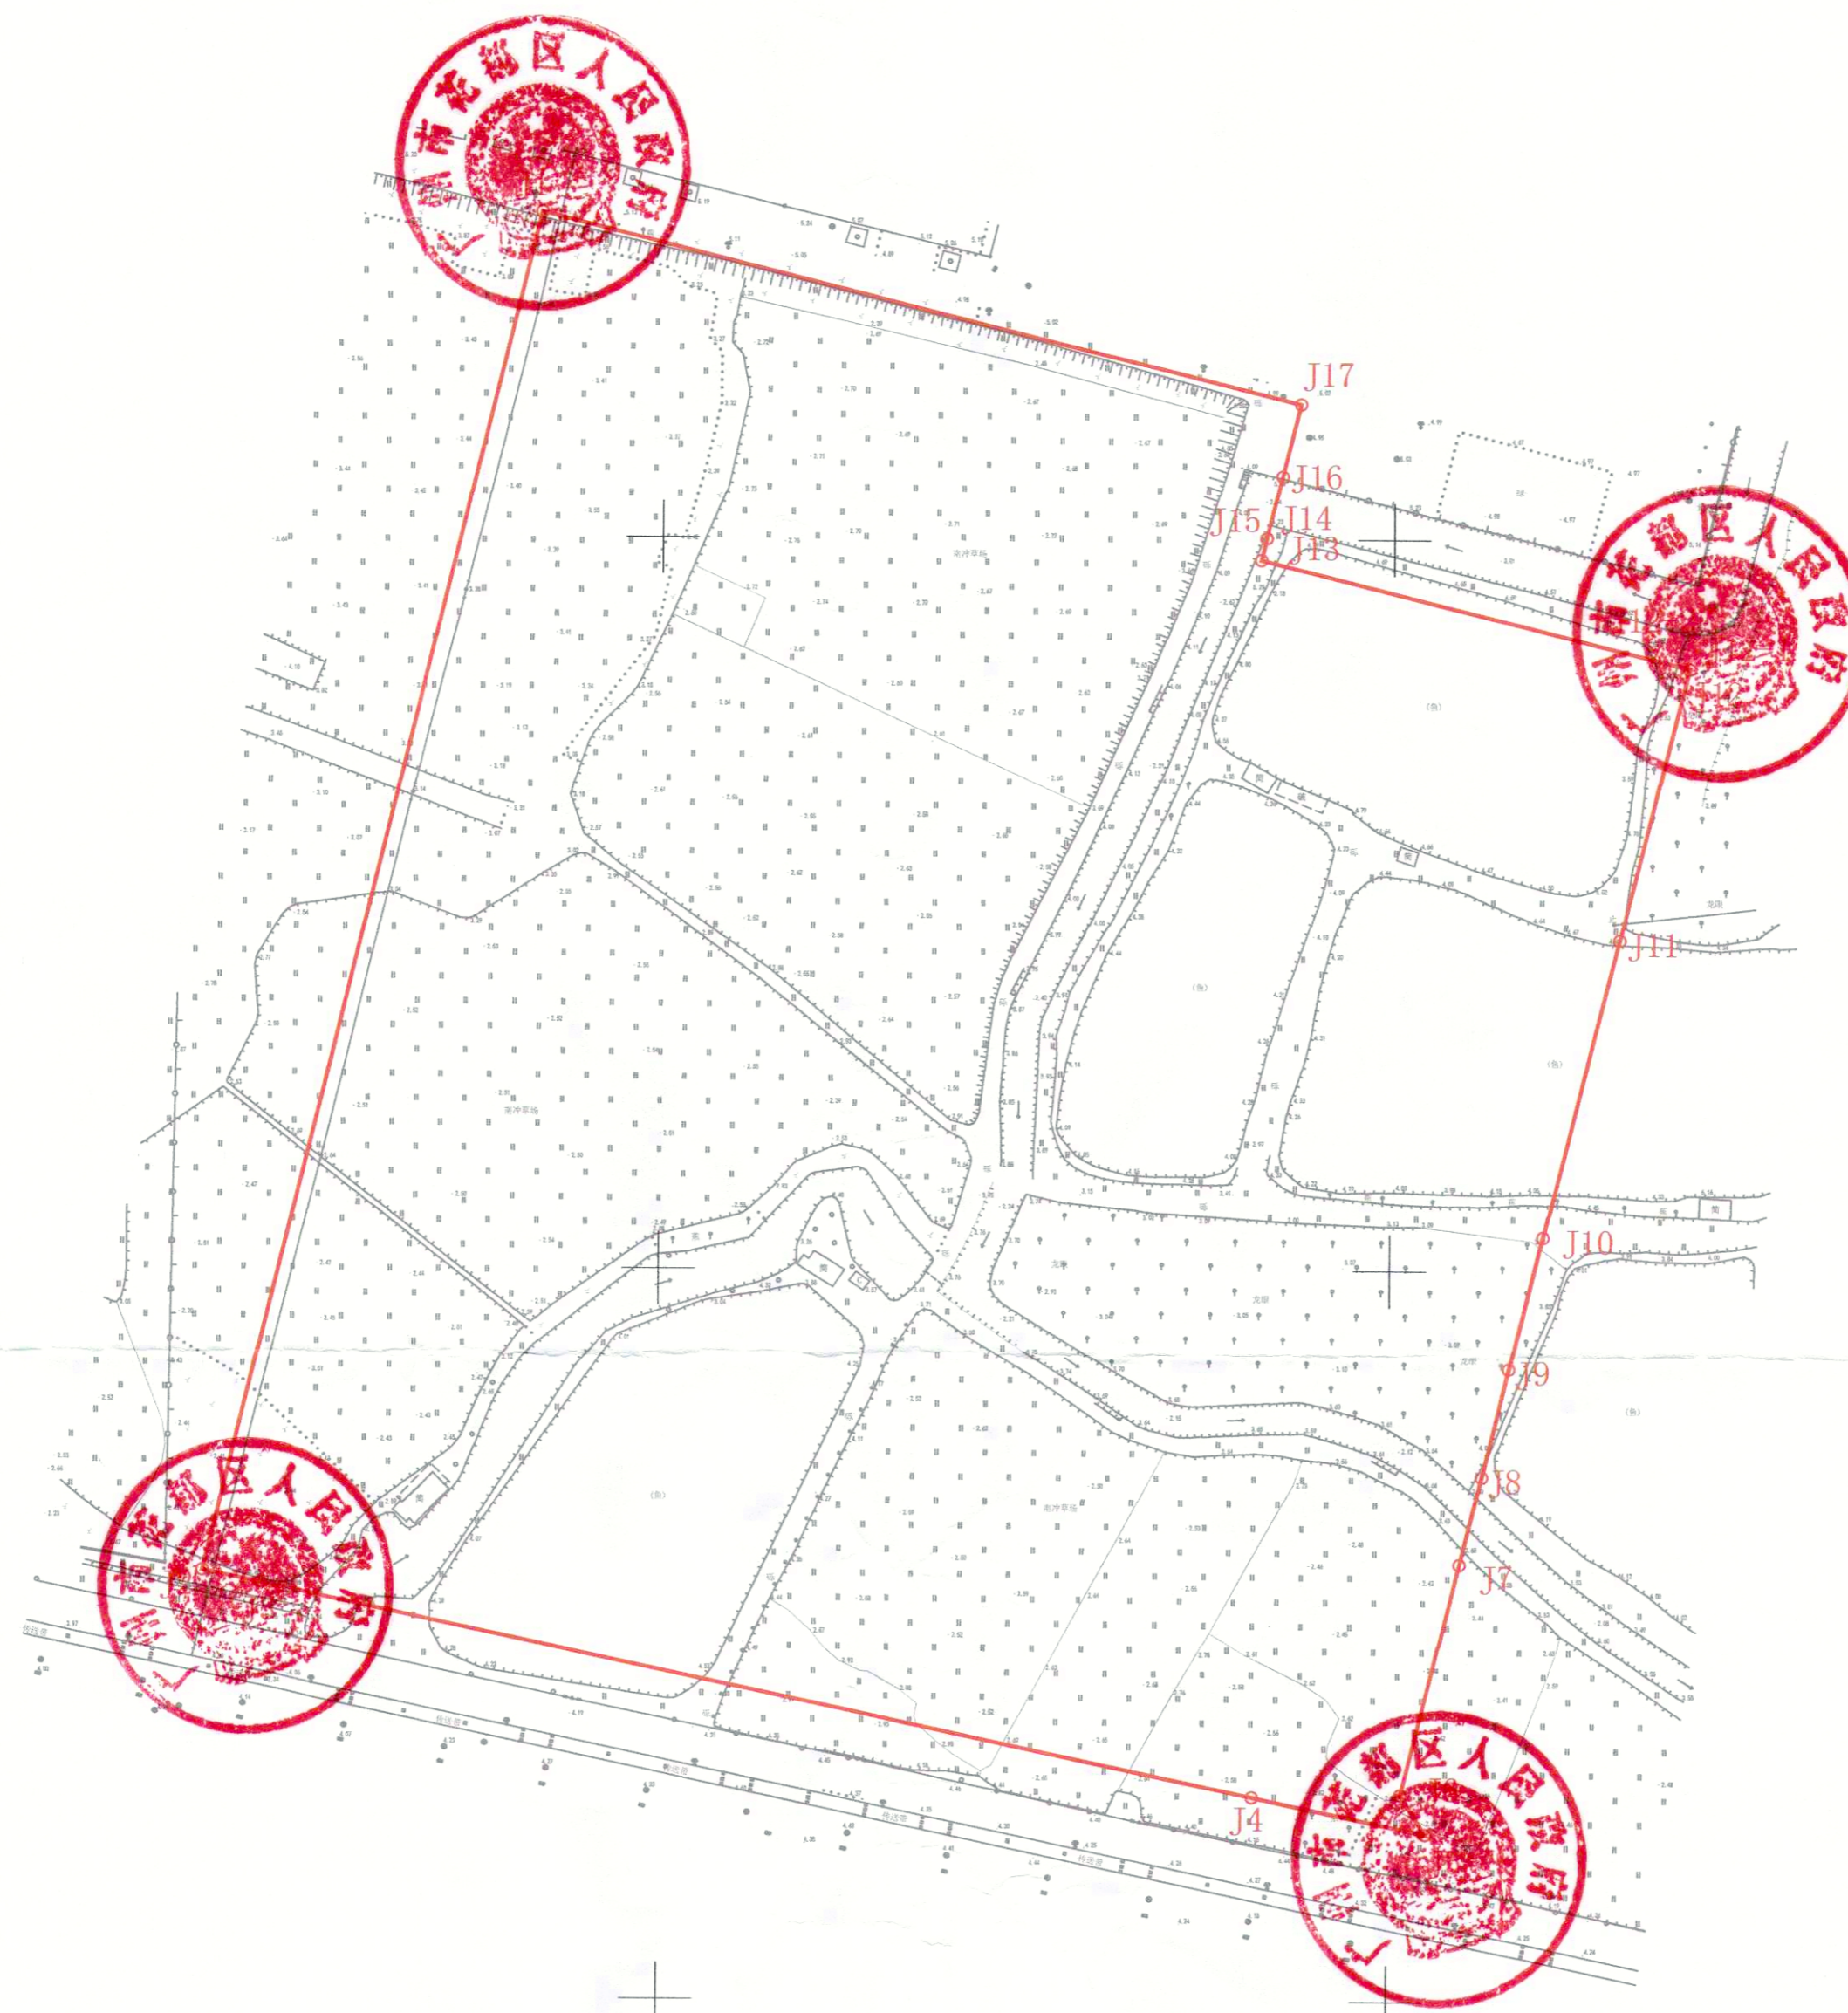

广州市花都区地理信息中心
(广州市花都区测绘管理所)
测绘资料专用章

注: 图上红线面积为67915.671平方米, 合101.8735亩(以2000国家坐标系计算)。界址点坐标根据穗规划资源业务函[2021]6340号文转绘。

广州市规划和自然资源局花都区分局

2000国家坐标系

1:1500

绘图日期:2021年6月17日