

# 荔ZG2020004号广州市增城区土地开发储备中心征地示意图

土地坐落：广州市增城区荔城街棠村村第四经济合作社、棠村村第五经济合作社


红线范围总面积：1576.19平方米 合2.364亩

[注：A区面积：38.33平方米

B区面积：1537.86平方米

红线范围总面积=A区面积+B区面积]

N  
1:500

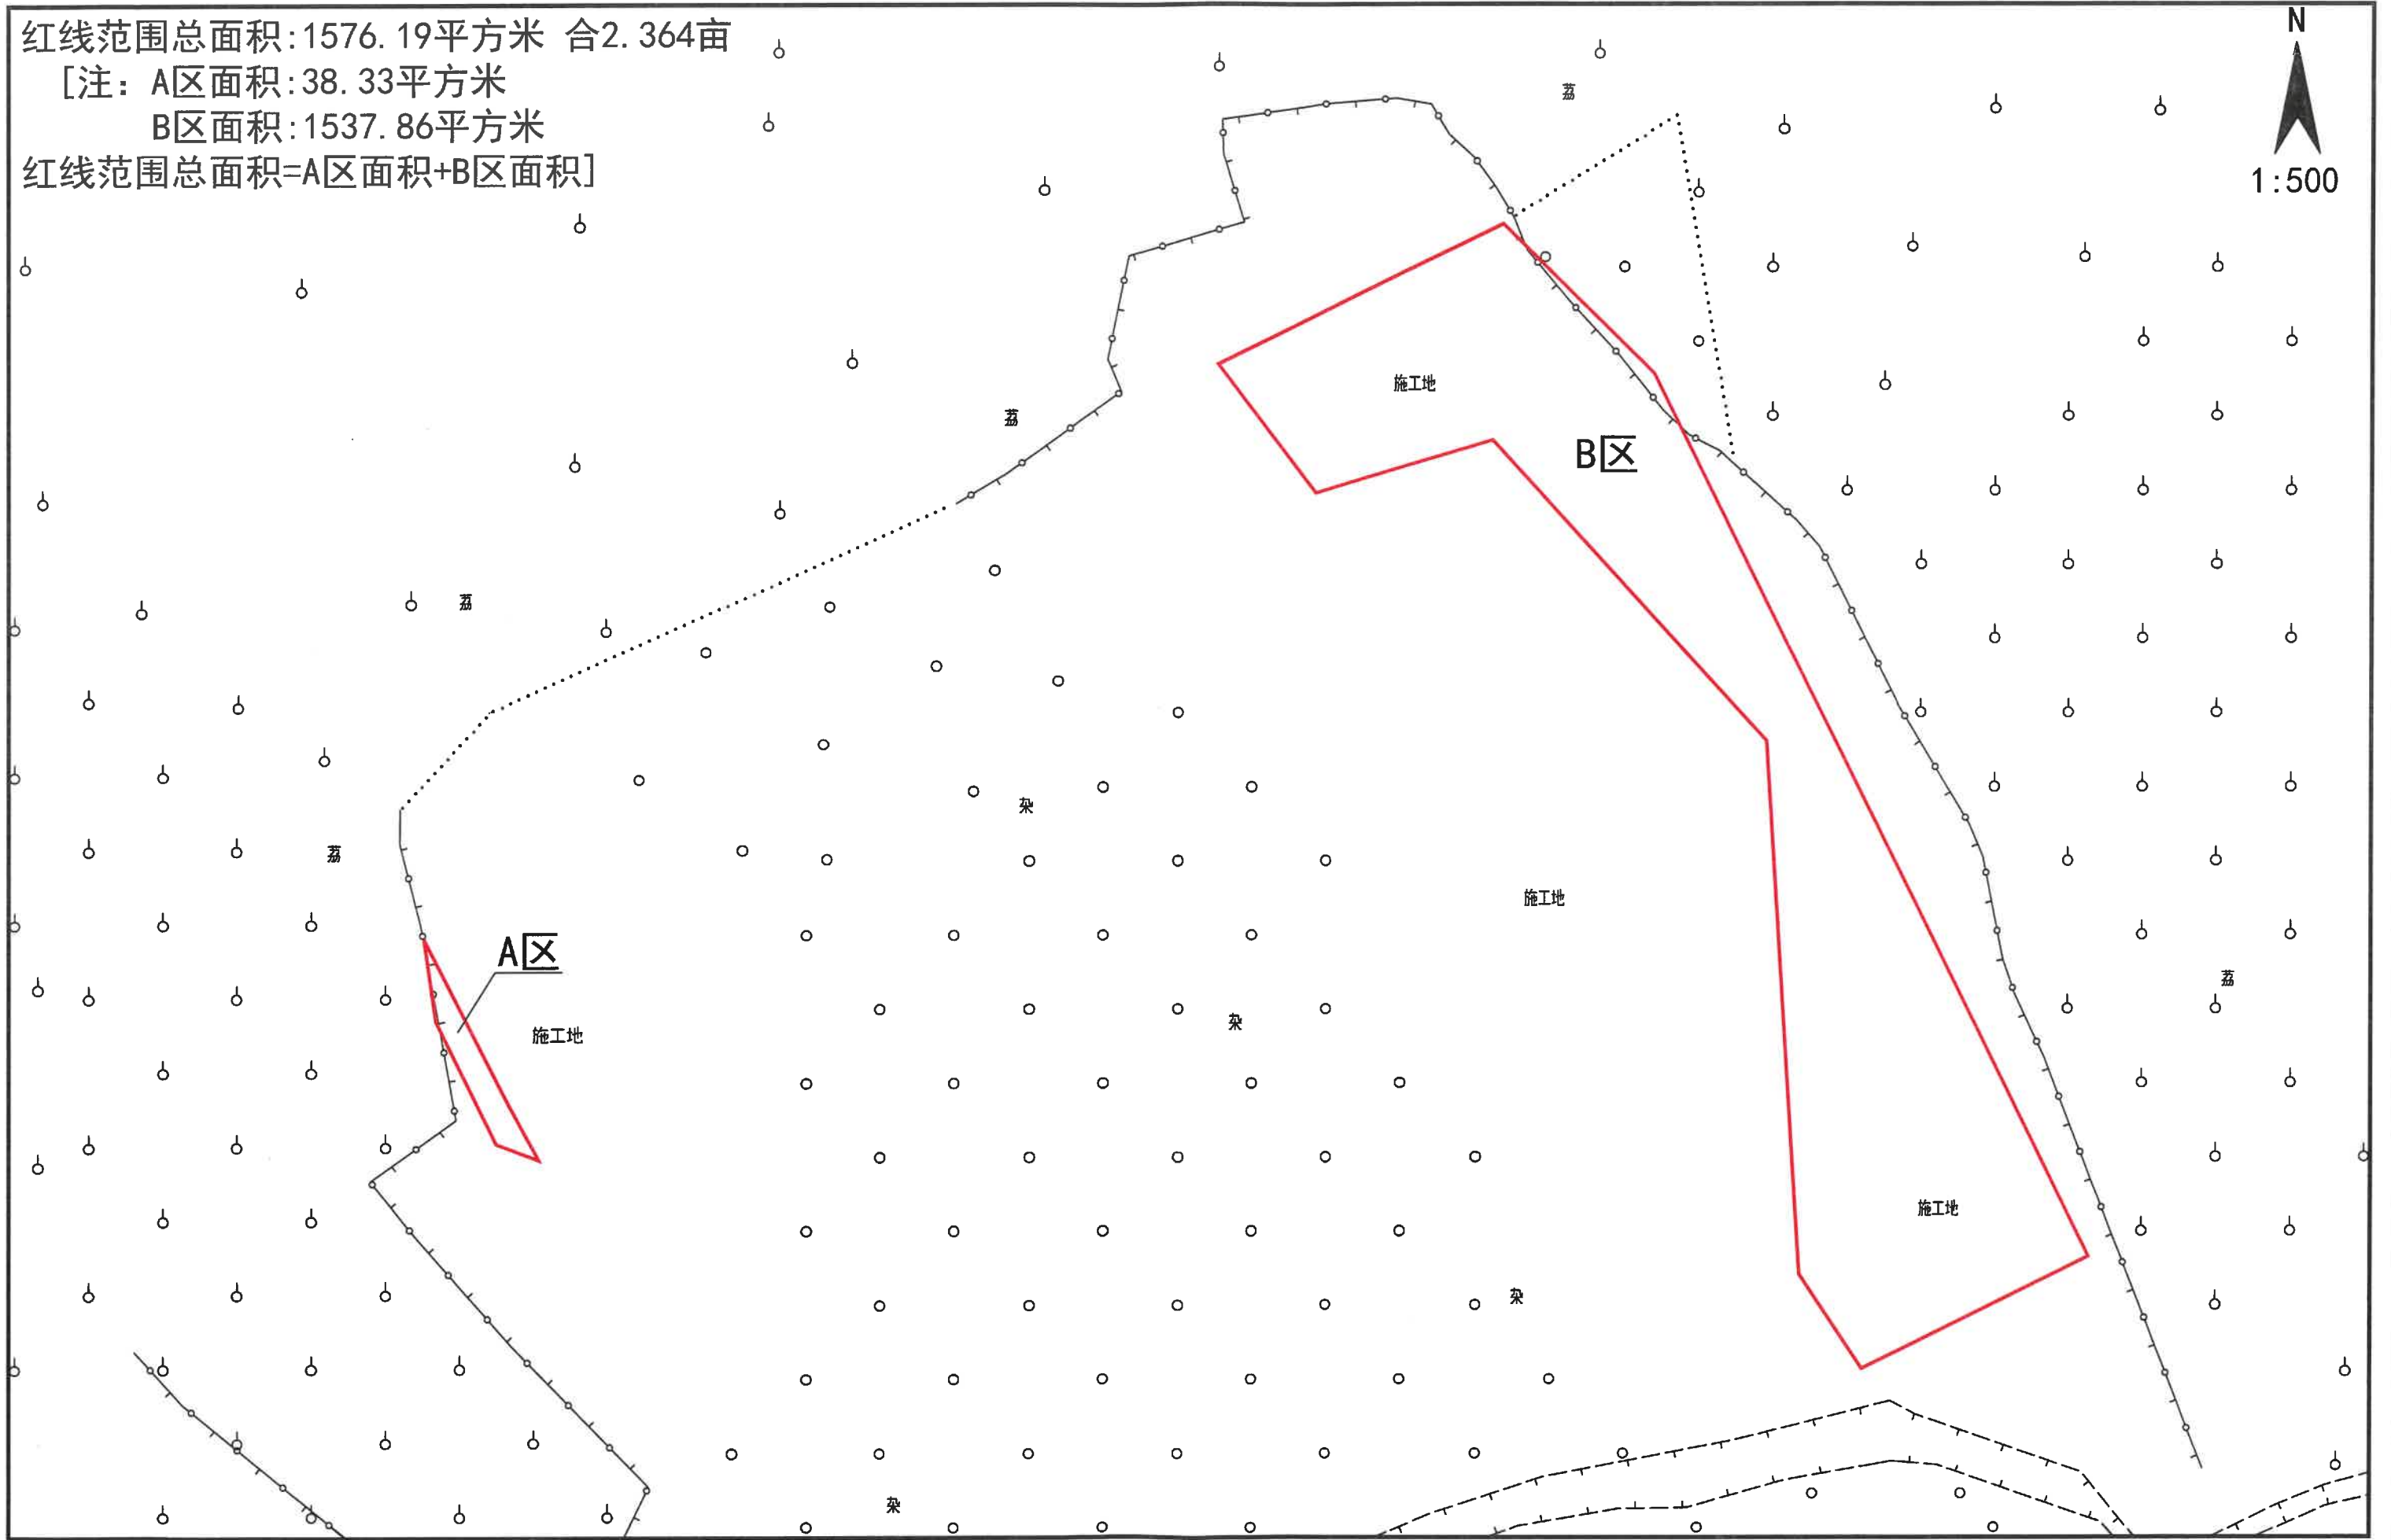

# 荔ZG2020003号广州市增城区土地开发储备中心征地示意图

土地坐落：广州市增城区荔城街棠村第十二经济合作社

用地面积：9802.41平方米 合14.704亩

