


广州市花都区土地开发储备中心(花都J10-KGW02地块)征地补偿安置公告附图

用地方案号: 14001020200017
业务号: 202100354

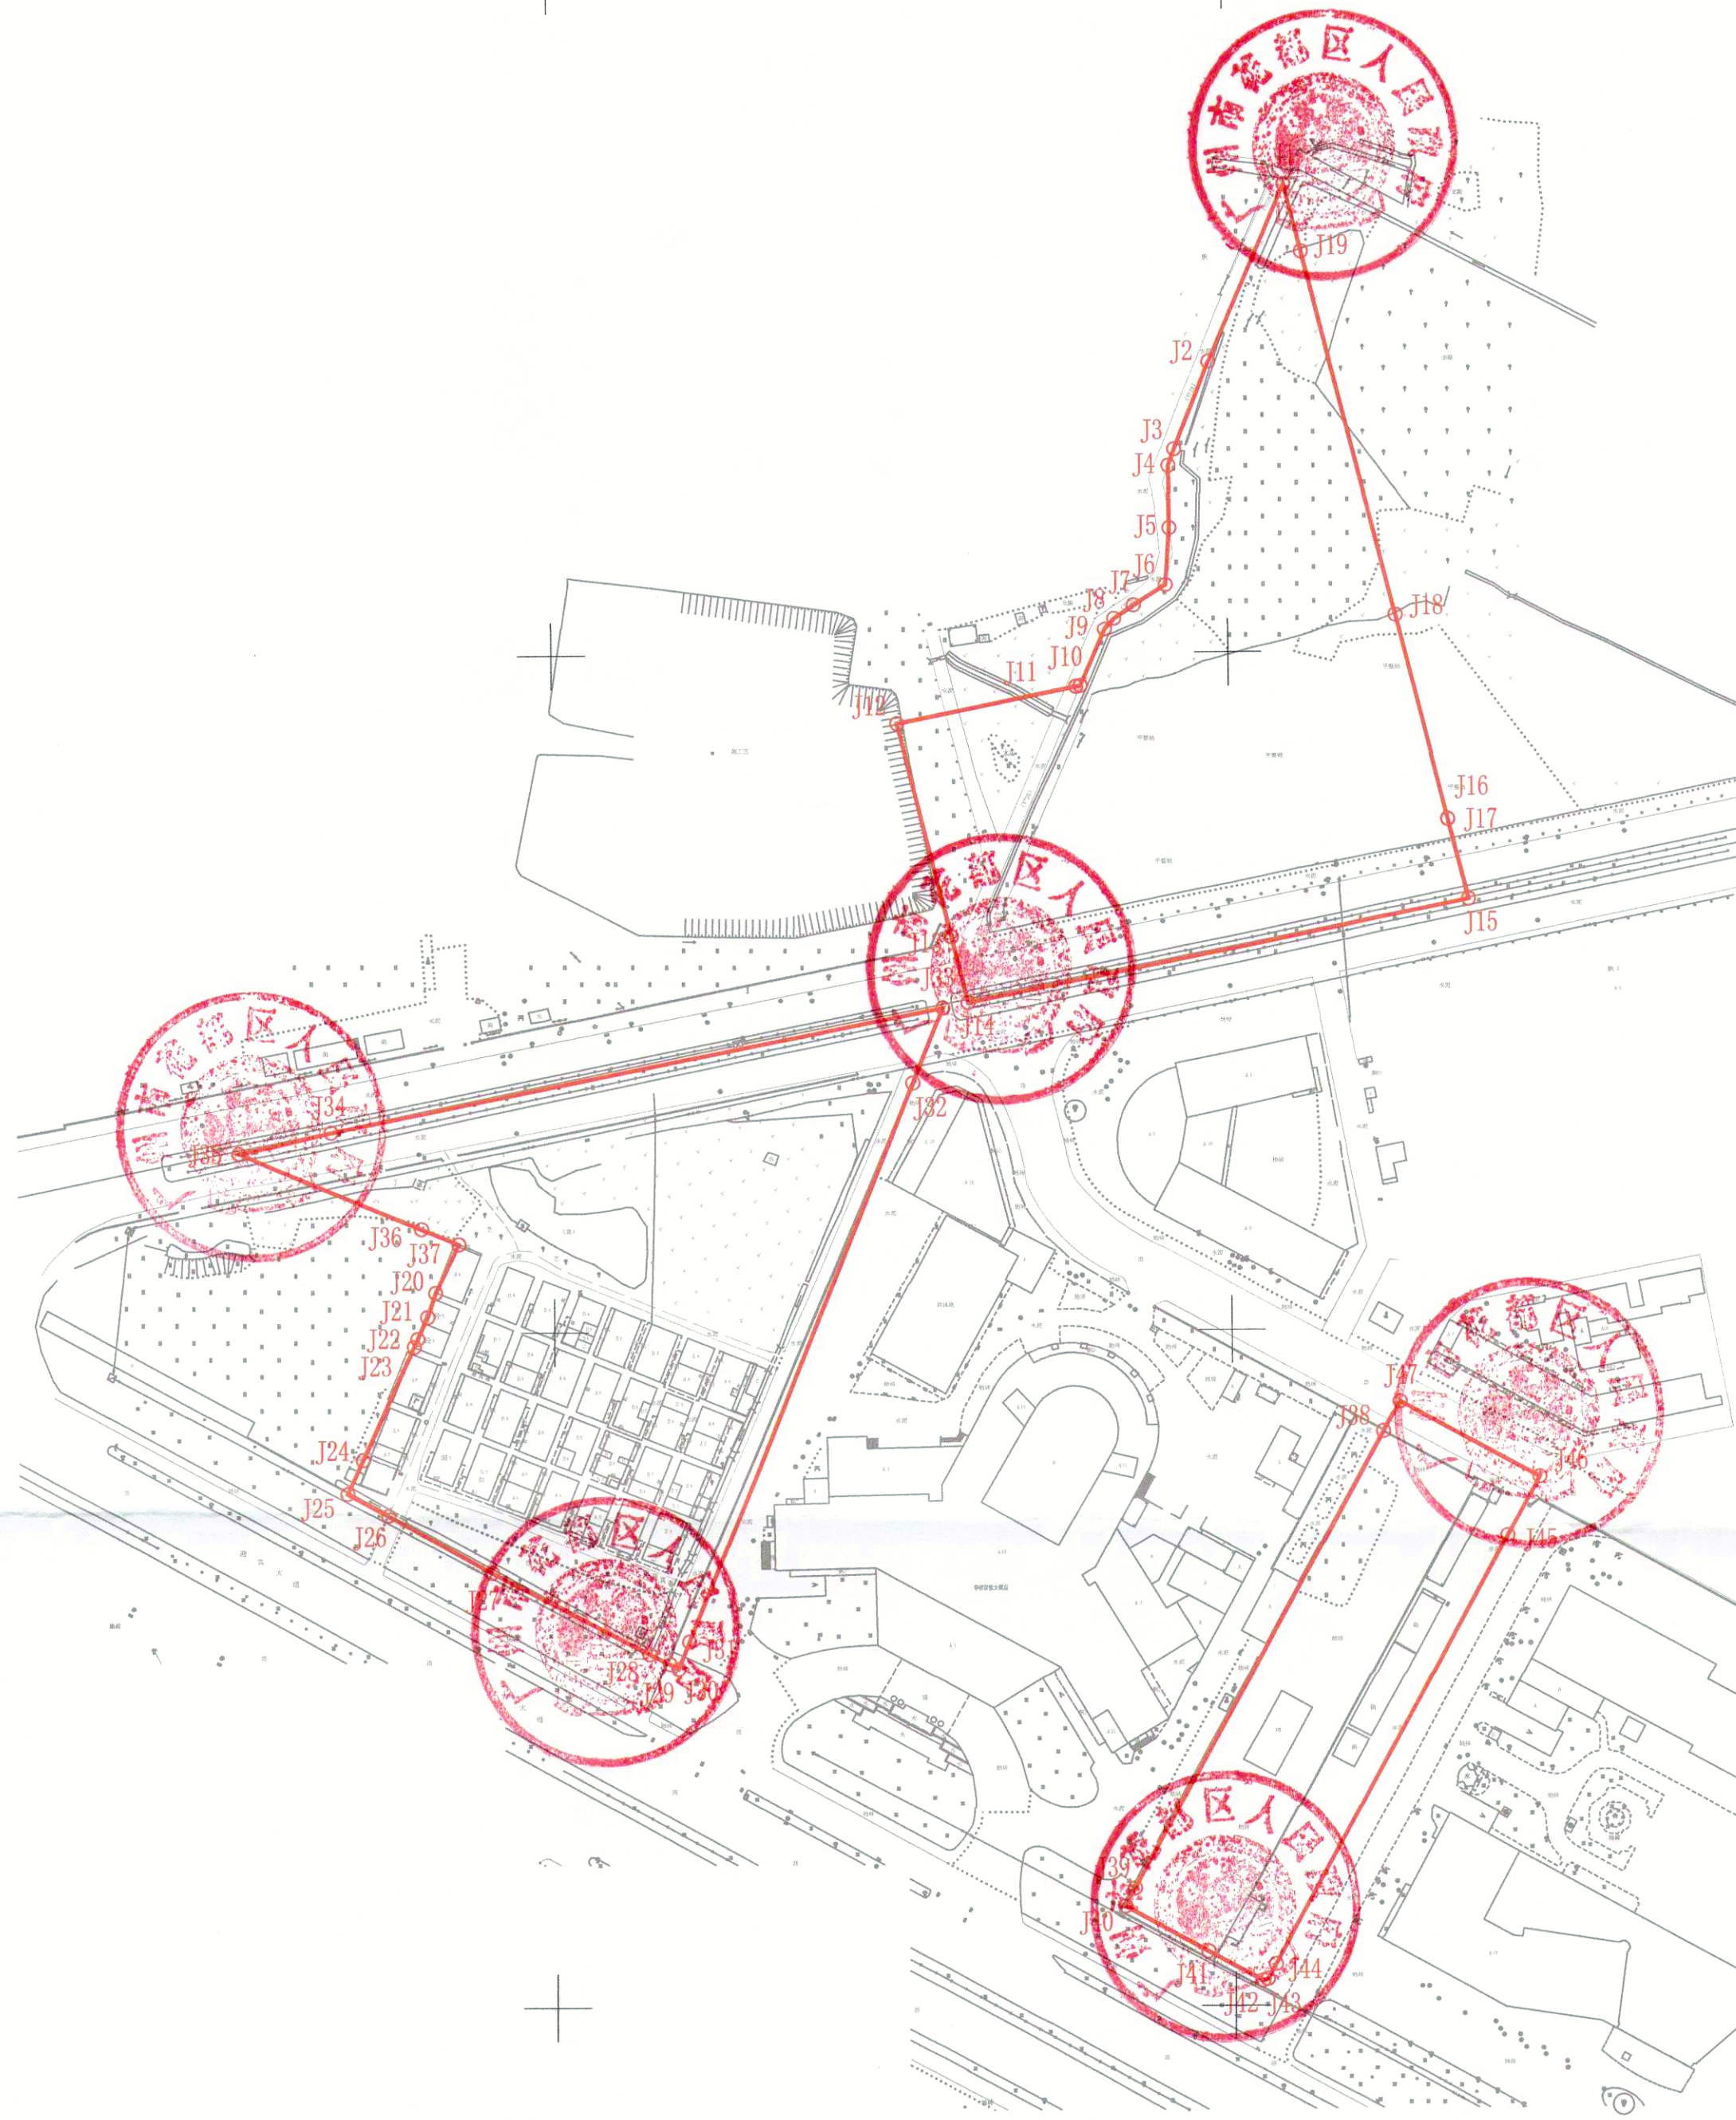

广州市花都区地理信息中心
(广州市花都区测绘管理所)
测绘资料专用章

注: 图上红线面积为46923.069平方米, 合70.3846亩(以2000国家坐标系计算)。界址点坐标根据穗规划资源业务函(2021)4392号文转绘。