

宗地 图


单位: m、m²

宗地代码: 440113103006JA00012

所在图幅号: 219.20-55.00



土地权利人: 广州市番禺区新造镇思贤村股份合作经济社农民集体
宗地面积: 595.73

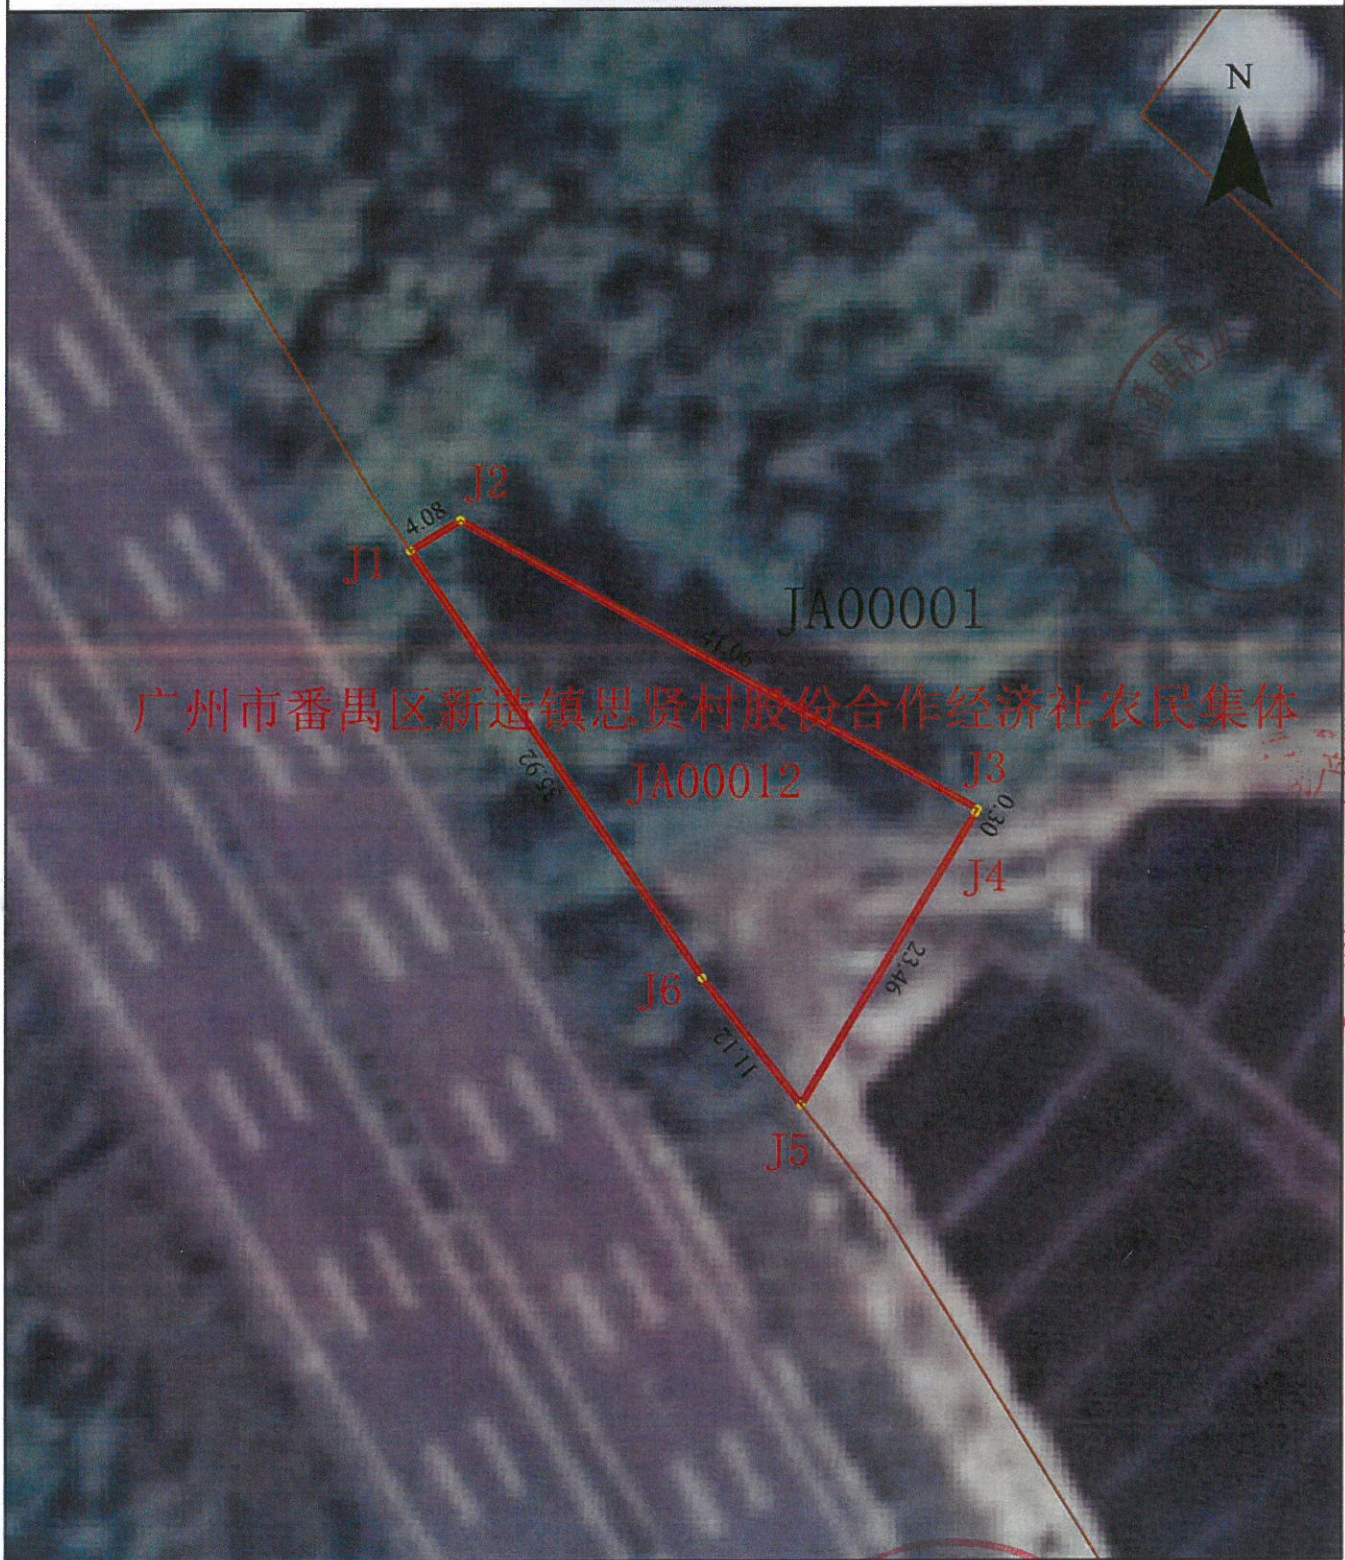

广州市番禺区新造镇思贤村股份合作经济社农民集体

JA00012

JA00001

不动产登记机构

2021年3月解析法测绘界址点
制图日期: 2021年3月19日
审核日期: 2021年3月23日
作业单位: 广州华智测绘科技有限公司

原图比例尺 1:2000

制图者: 蔡宛侃
审核者: 陈梅森

