


征收土地公告附图

- 图例**
- 征收红线 ————
  - 权属界线 ————
  - 权属单位名称 集体

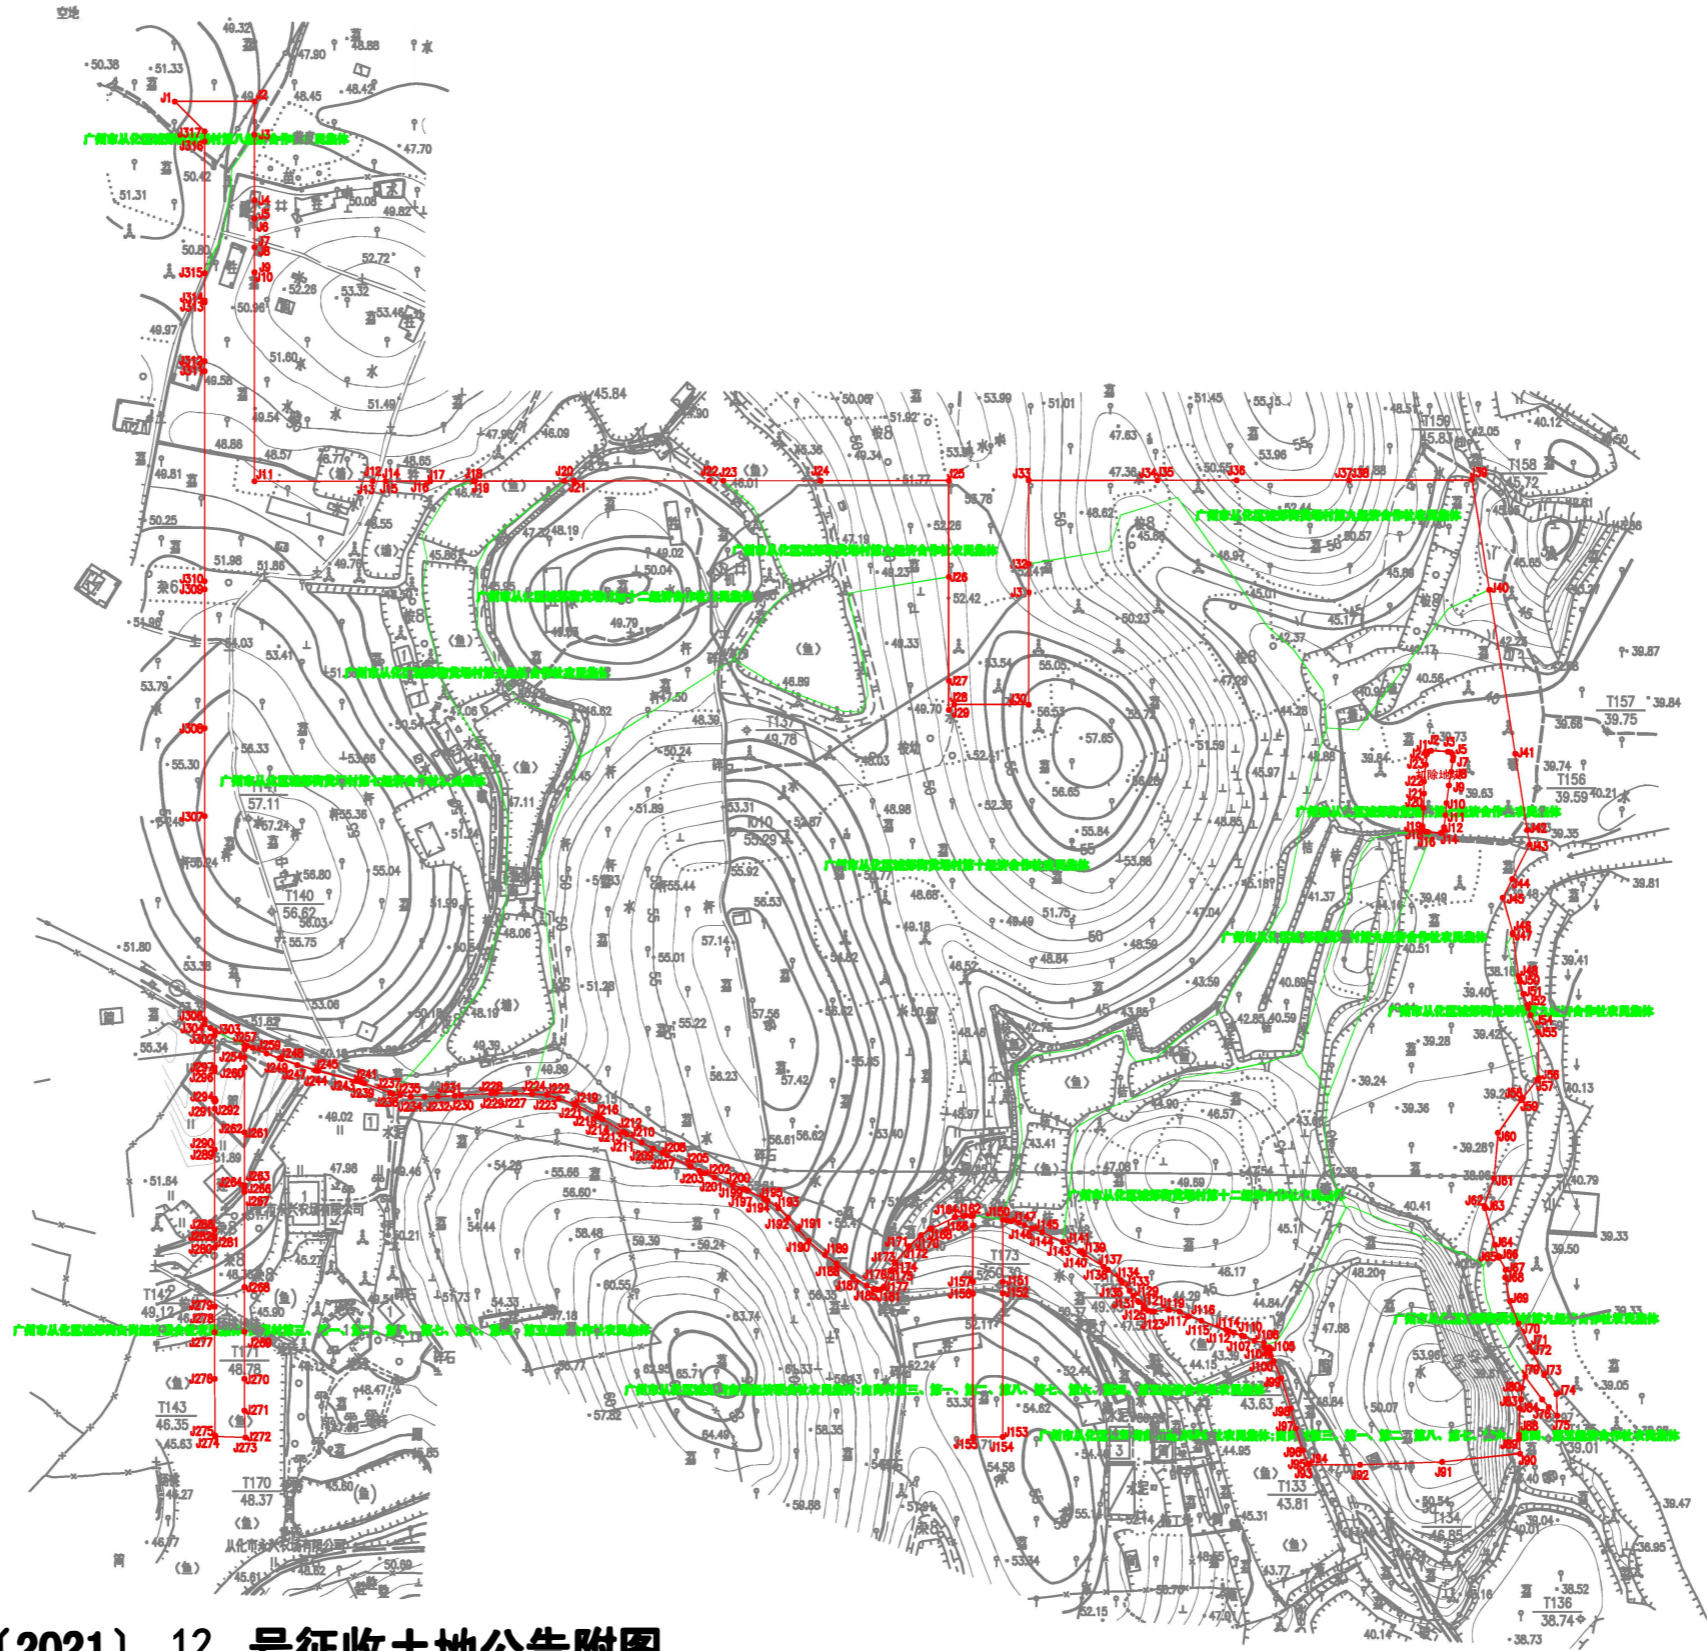

**穗府（从化）征（2021）12号征收土地公告附图**

红线范围面积为：250293.0平方米；

其中：广州市从化区城郊街黄场村第九经济合作社集体土地面积为：36557.0平方米；  
 广州市从化区城郊街城郊街黄场村第八经济合作社土地面积为：1338.0平方米；  
 广州市从化区城郊街城郊街黄场村第十二经济合作社土地面积为：29282.0平方米；  
 广州市从化区城郊街城郊街黄场村第十经济合作社土地面积为：92929.0平方米；  
 广州市从化区城郊街城郊街黄场村第七经济合作社土地面积为：73587.0平方米；  
 广州市从化区城郊街城郊街城郊街白岗经济联合社农民集体、城郊街白岗村第四、第三、第一、第二、第八、第七、第六、第五经济合作社农民集体土地面积为：16600.0平方米；