


中新广州知识城2018年度第五批次城镇建设用地图项目征地预告示意图

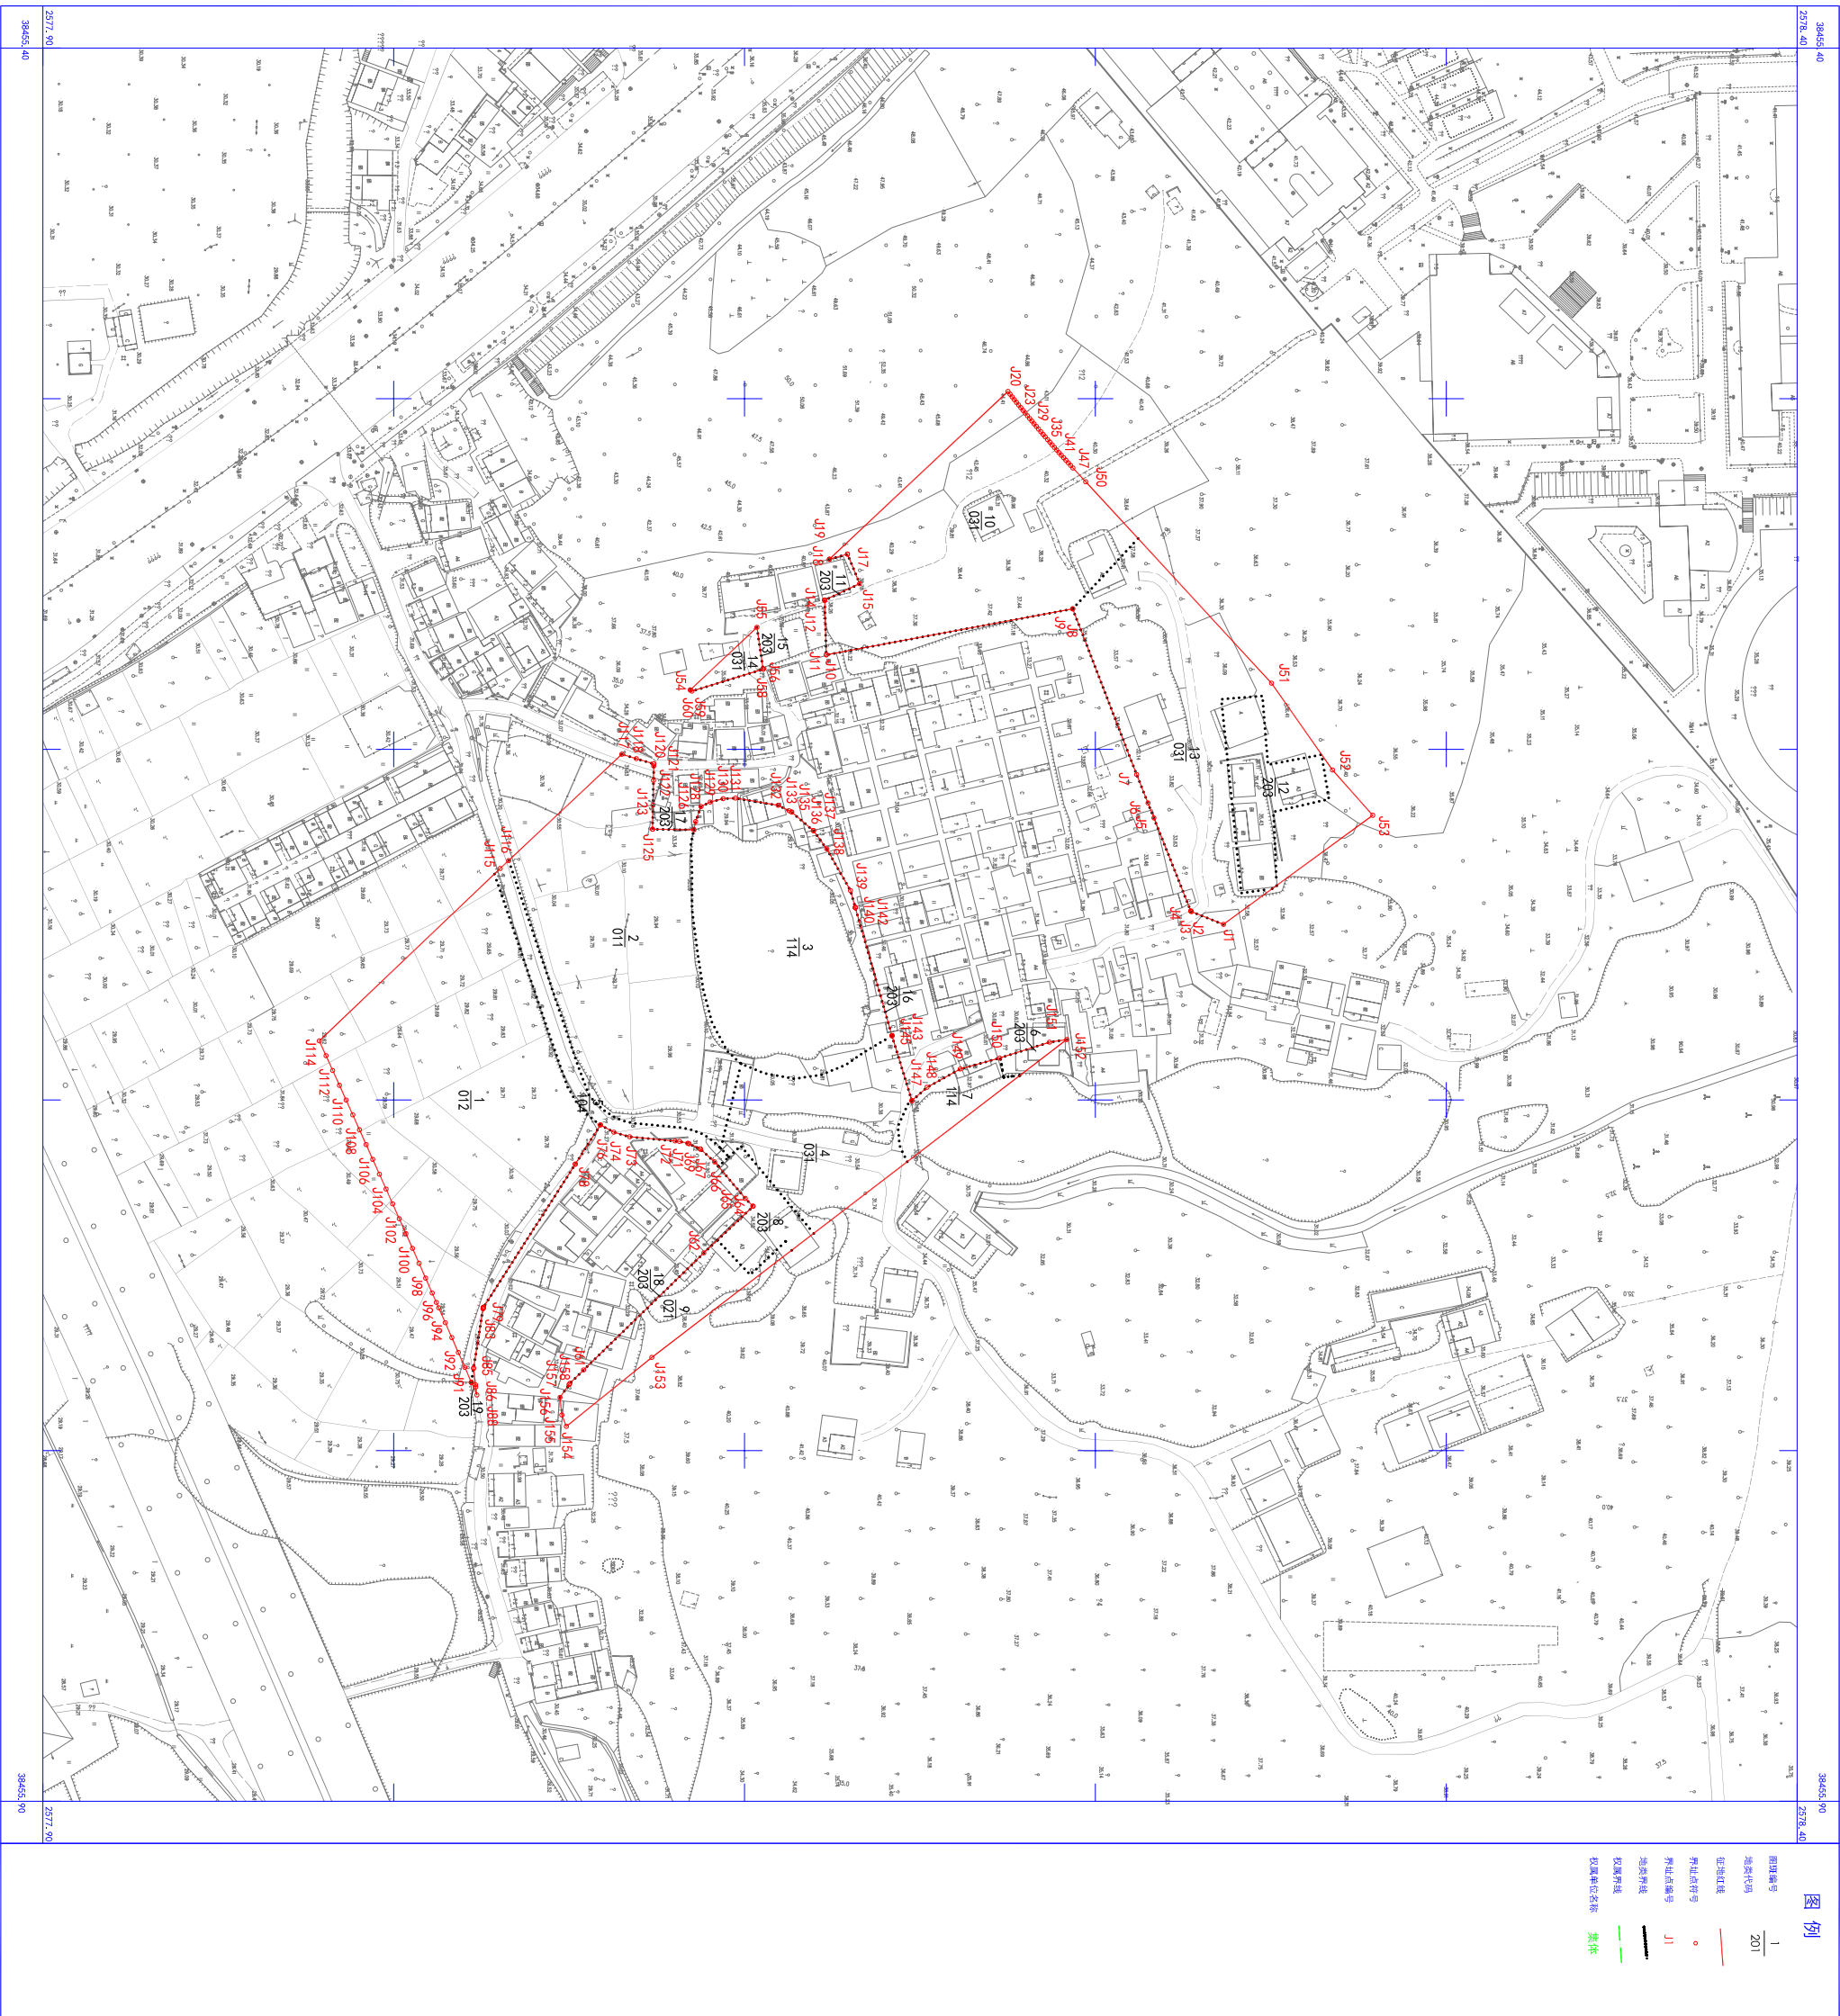

图例

- 1 图例编号
- 201 图例代码
- 边界线
- 界线点行号
- 界线点编号
- J1 地类代码
- 权属界线
- 备注

2000国家大地坐标系

1:1000