


# 征收土地预公告示意图

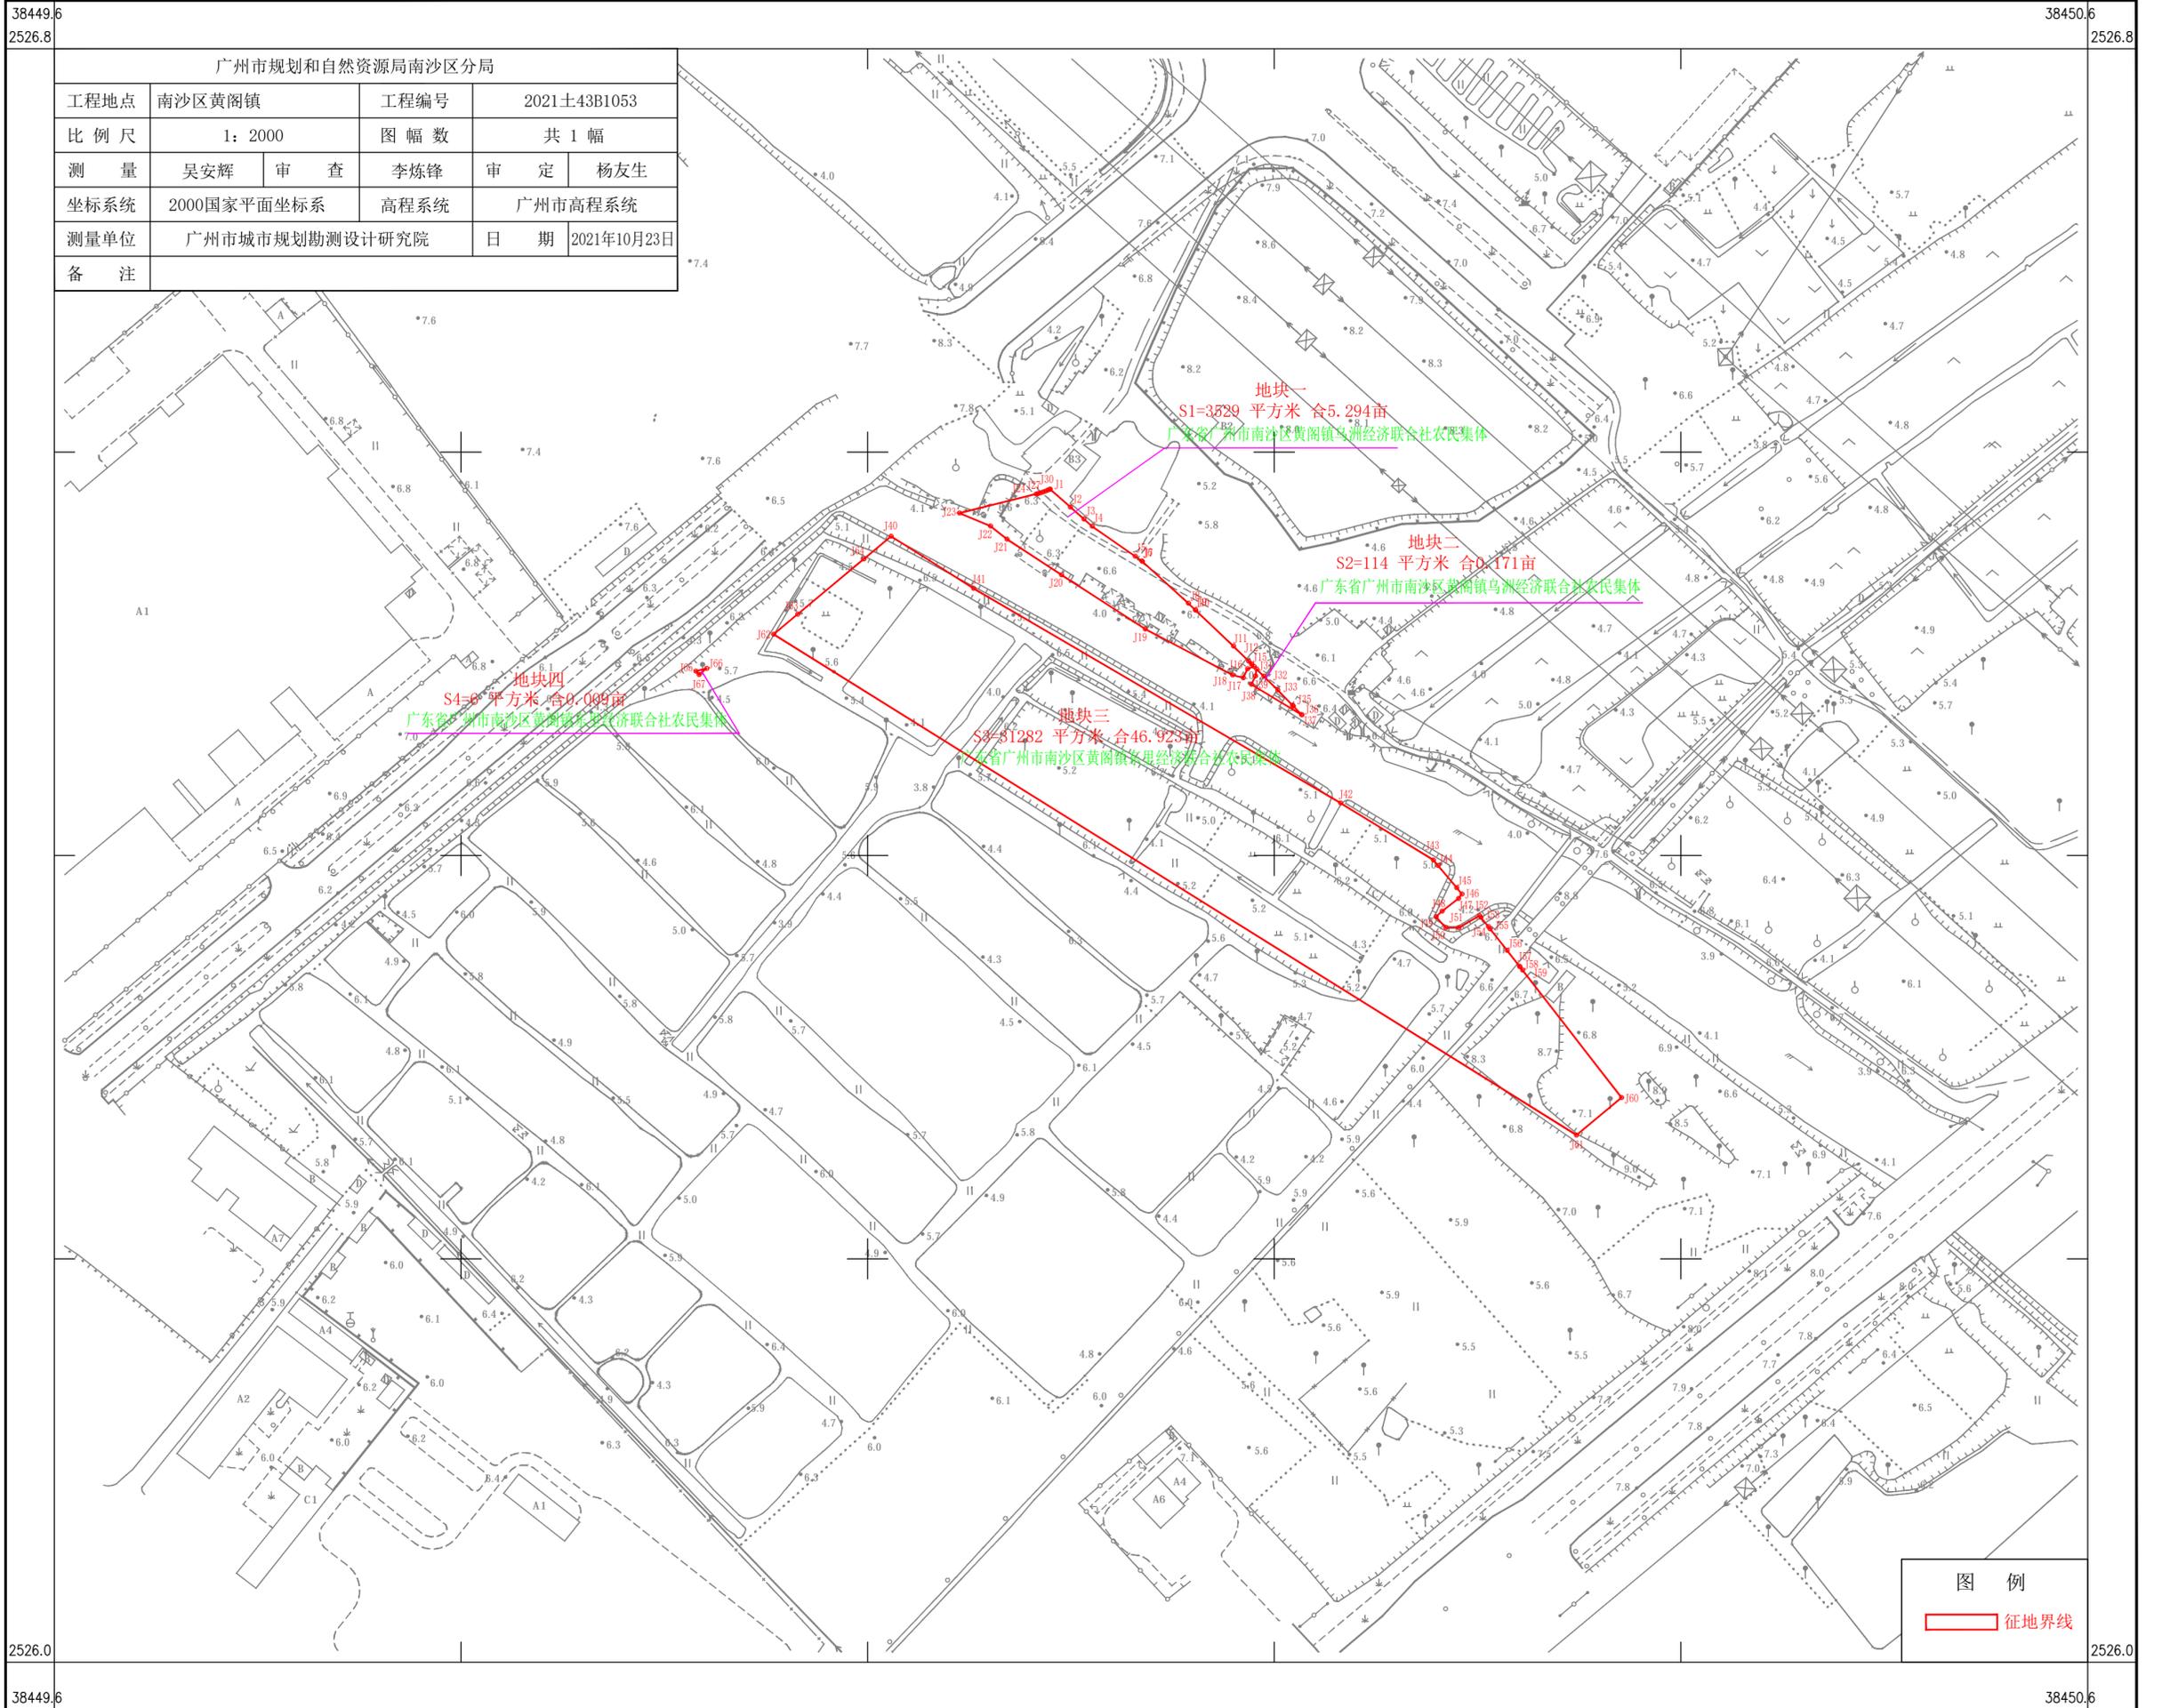

根据2012年12月实测1:500数字化地形图于2015年1月缩编  
根据2019年5月1:500修测地形图于2019年6月修编

1:2000

广州市城市规划勘测设计研究院