
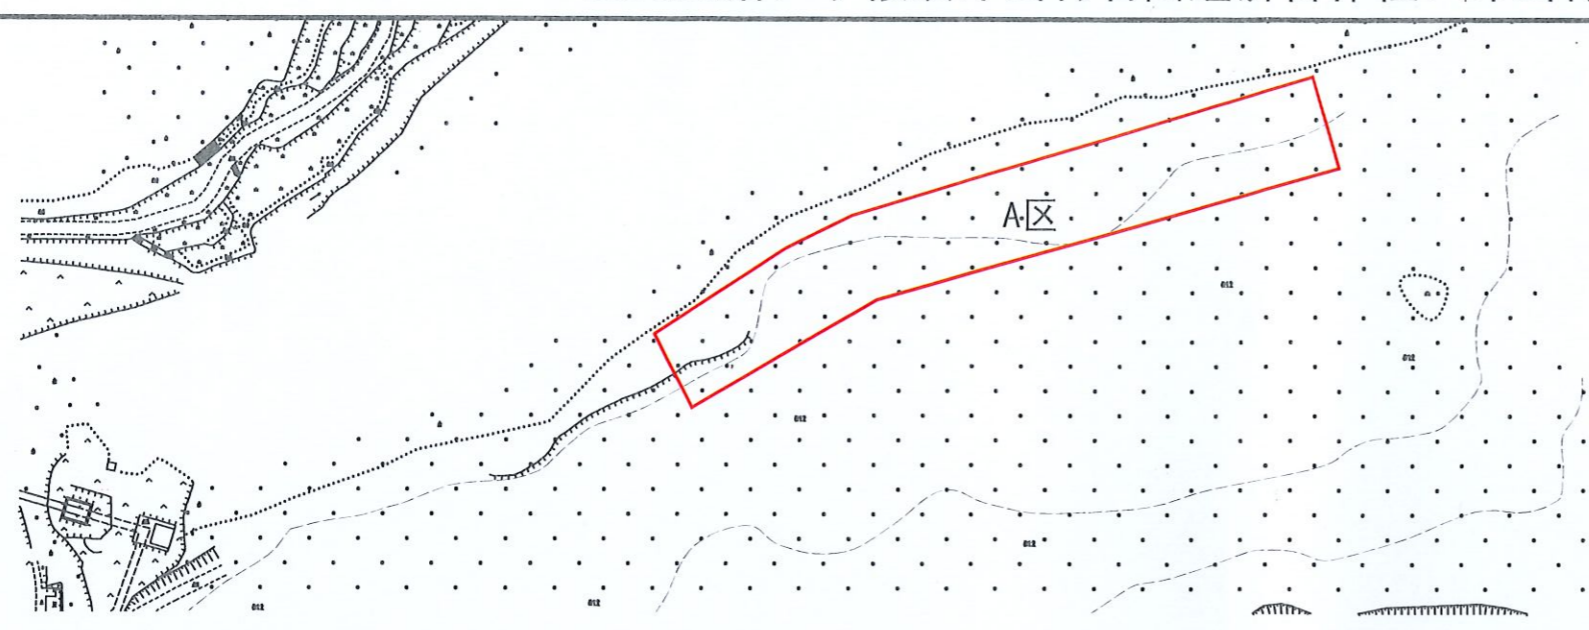


小ZG2019006号广州市增城区土地开发储备中心征地示意图

土地坐落：小楼镇邓山村石围经济合作社、邓山村老屋经济合作社

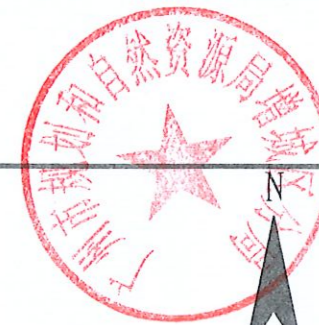

红线范围总面积:11005.36平方米 合16.508亩

[注: A区面积:5895.39平方米 合8.843亩

B区面积:1275.09平方米 合1.913亩

C区面积:3834.88平方米 合5.752亩

红线范围总面积=A区面积+B区面积+C区面积]

