


朱ZG2019020号广州市增城区土地开发储备中心征地示意图

土地坐落:朱村街朱村村经济联合社、朱村村第十经济合作社,凤岗村经济联合社、凤岗村凤岭第一经济合作社、凤岗村凤岭第七经济合作社

用地面积: 204151.32平方米 合306.227亩

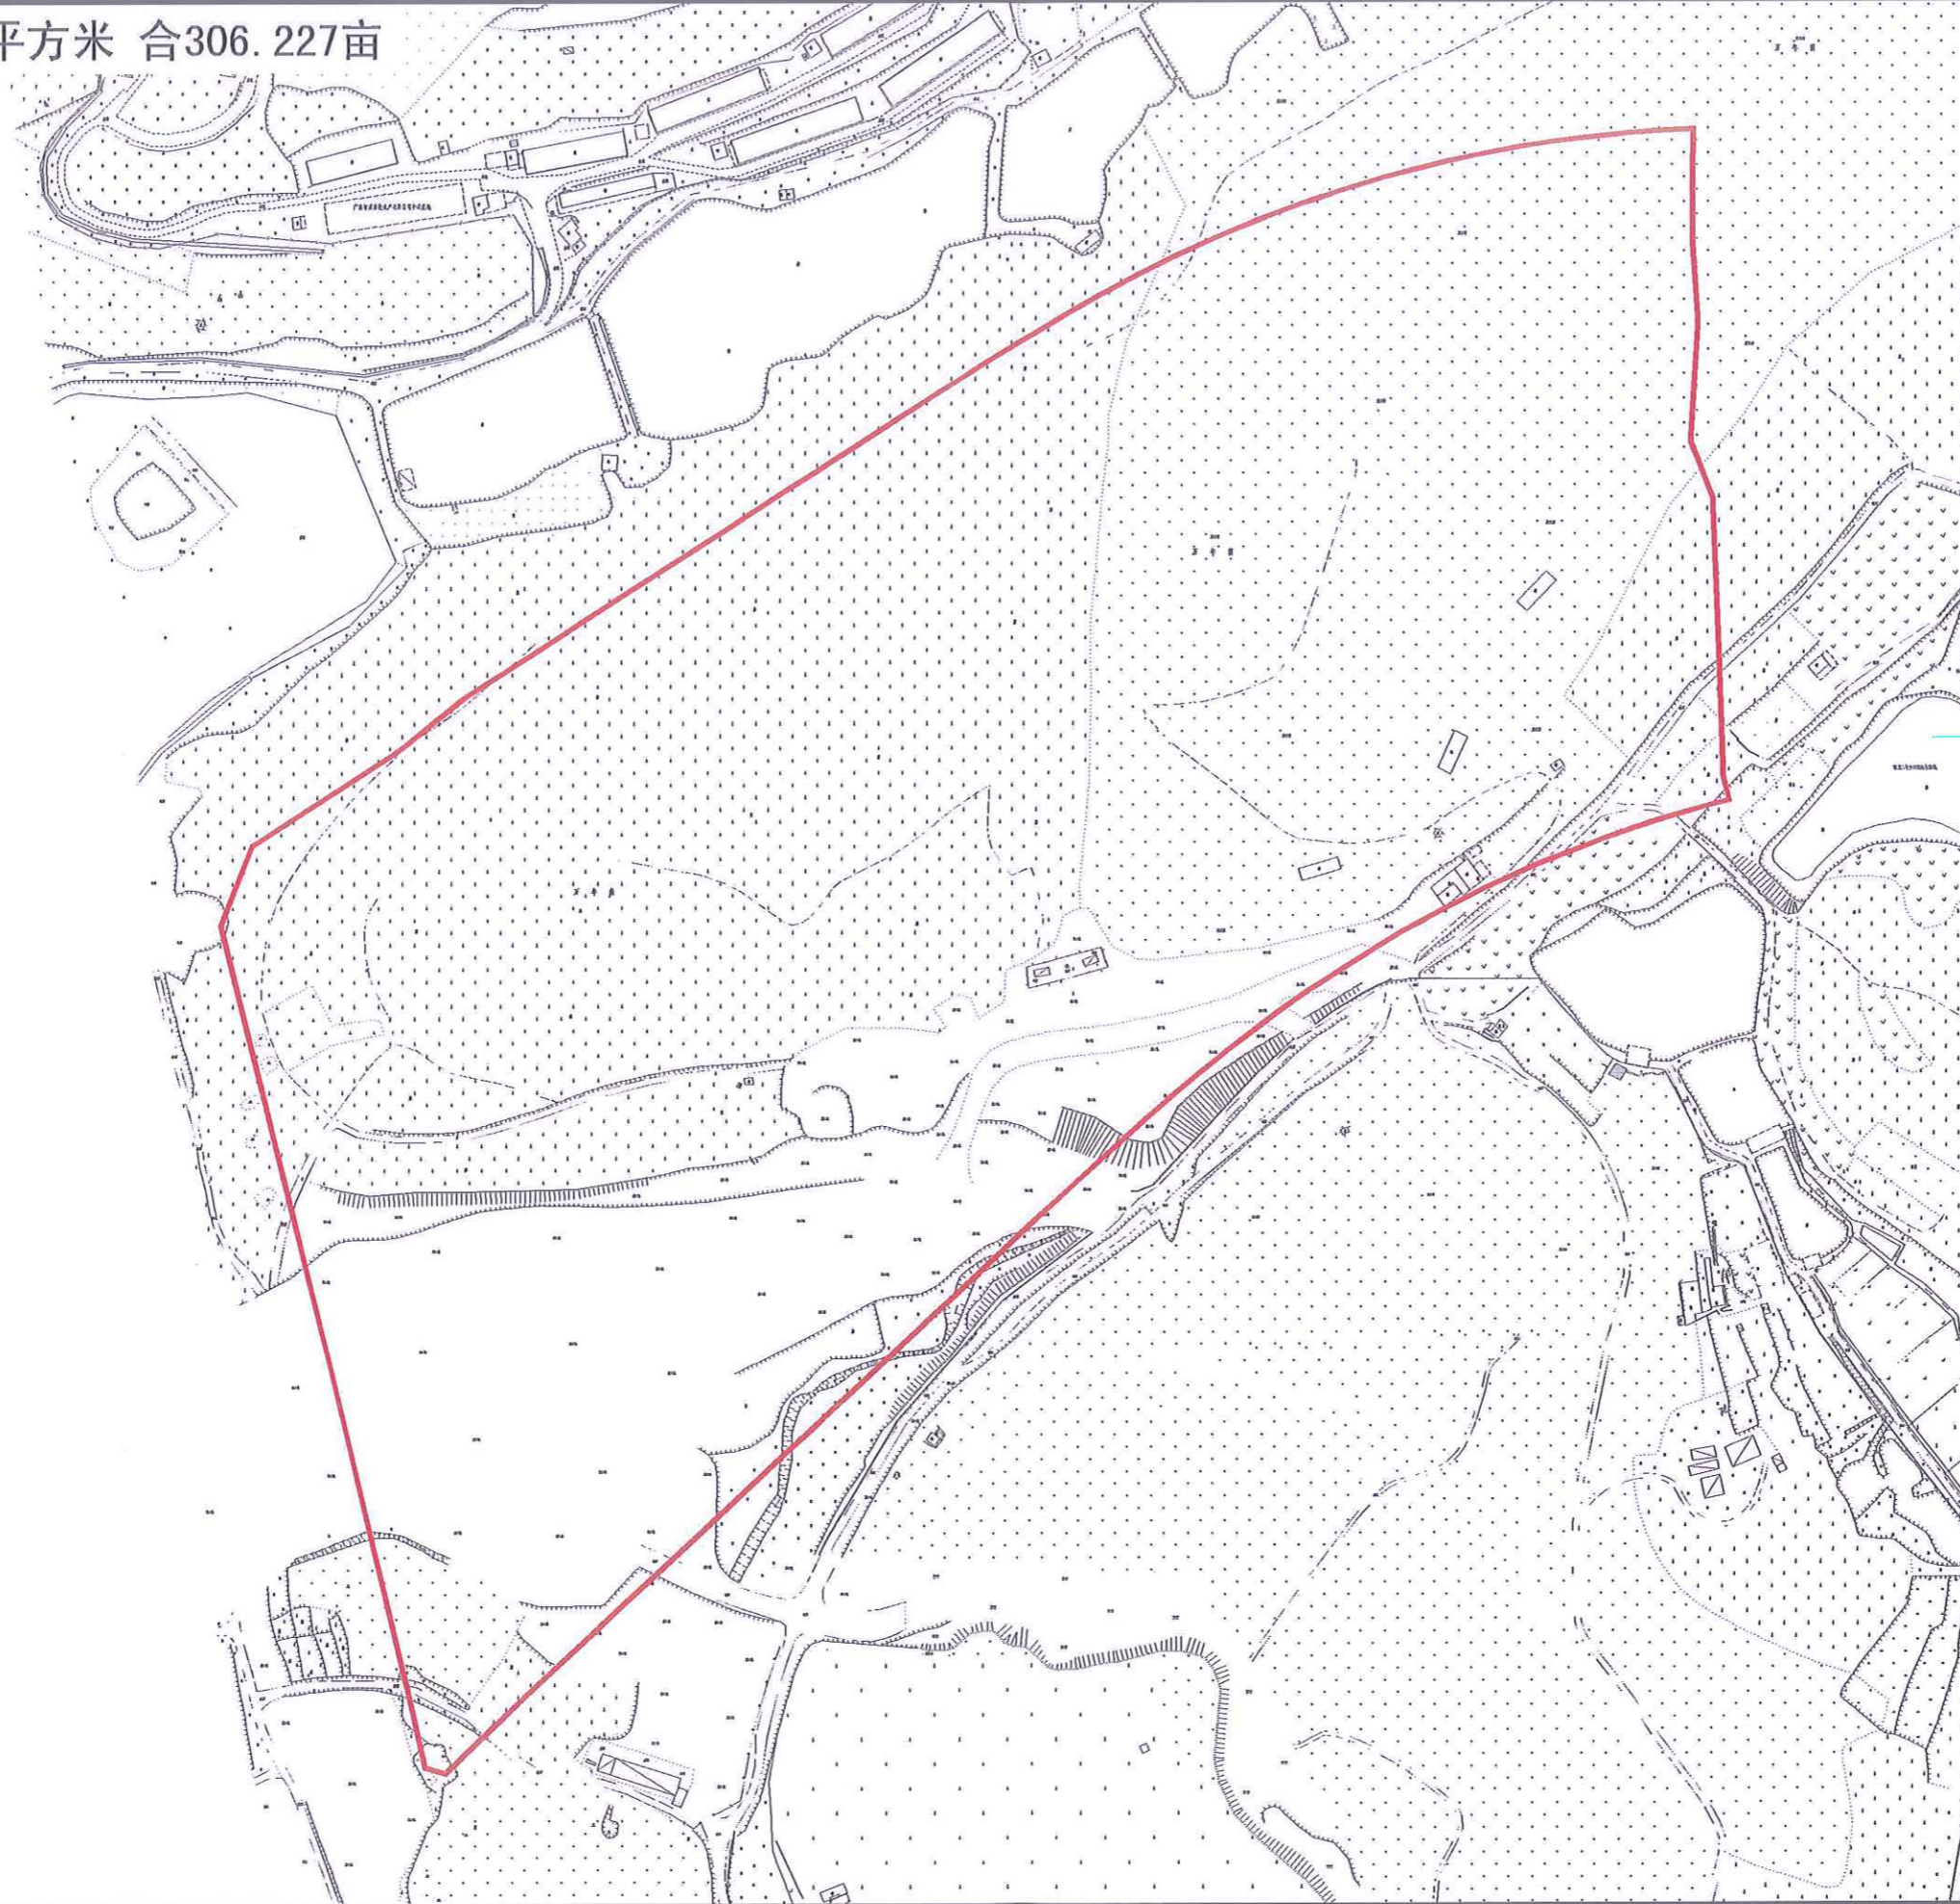

1:3000