


荔湖ZG2020014号广州市增城区土地开发储备中心征地示意图



土地坐落: 荔湖街五一村新屋经济合作社、五一村禾塘经济合作社、五一村义学经济合作社二社、五一村义学经济合作社一社、五一村高排经济合作社、五一村枝元经济合作社、五一村西环经济合作社、五一村老屋经济合作社、五一村屋场第三经济合作社、五一村屋场第二经济合作社、五一村屋场第一经济合作社、五一村田心经济合作社、五一村尾元经济合作社、五一村同巷经济合作社、五一村菜坑经济合作社

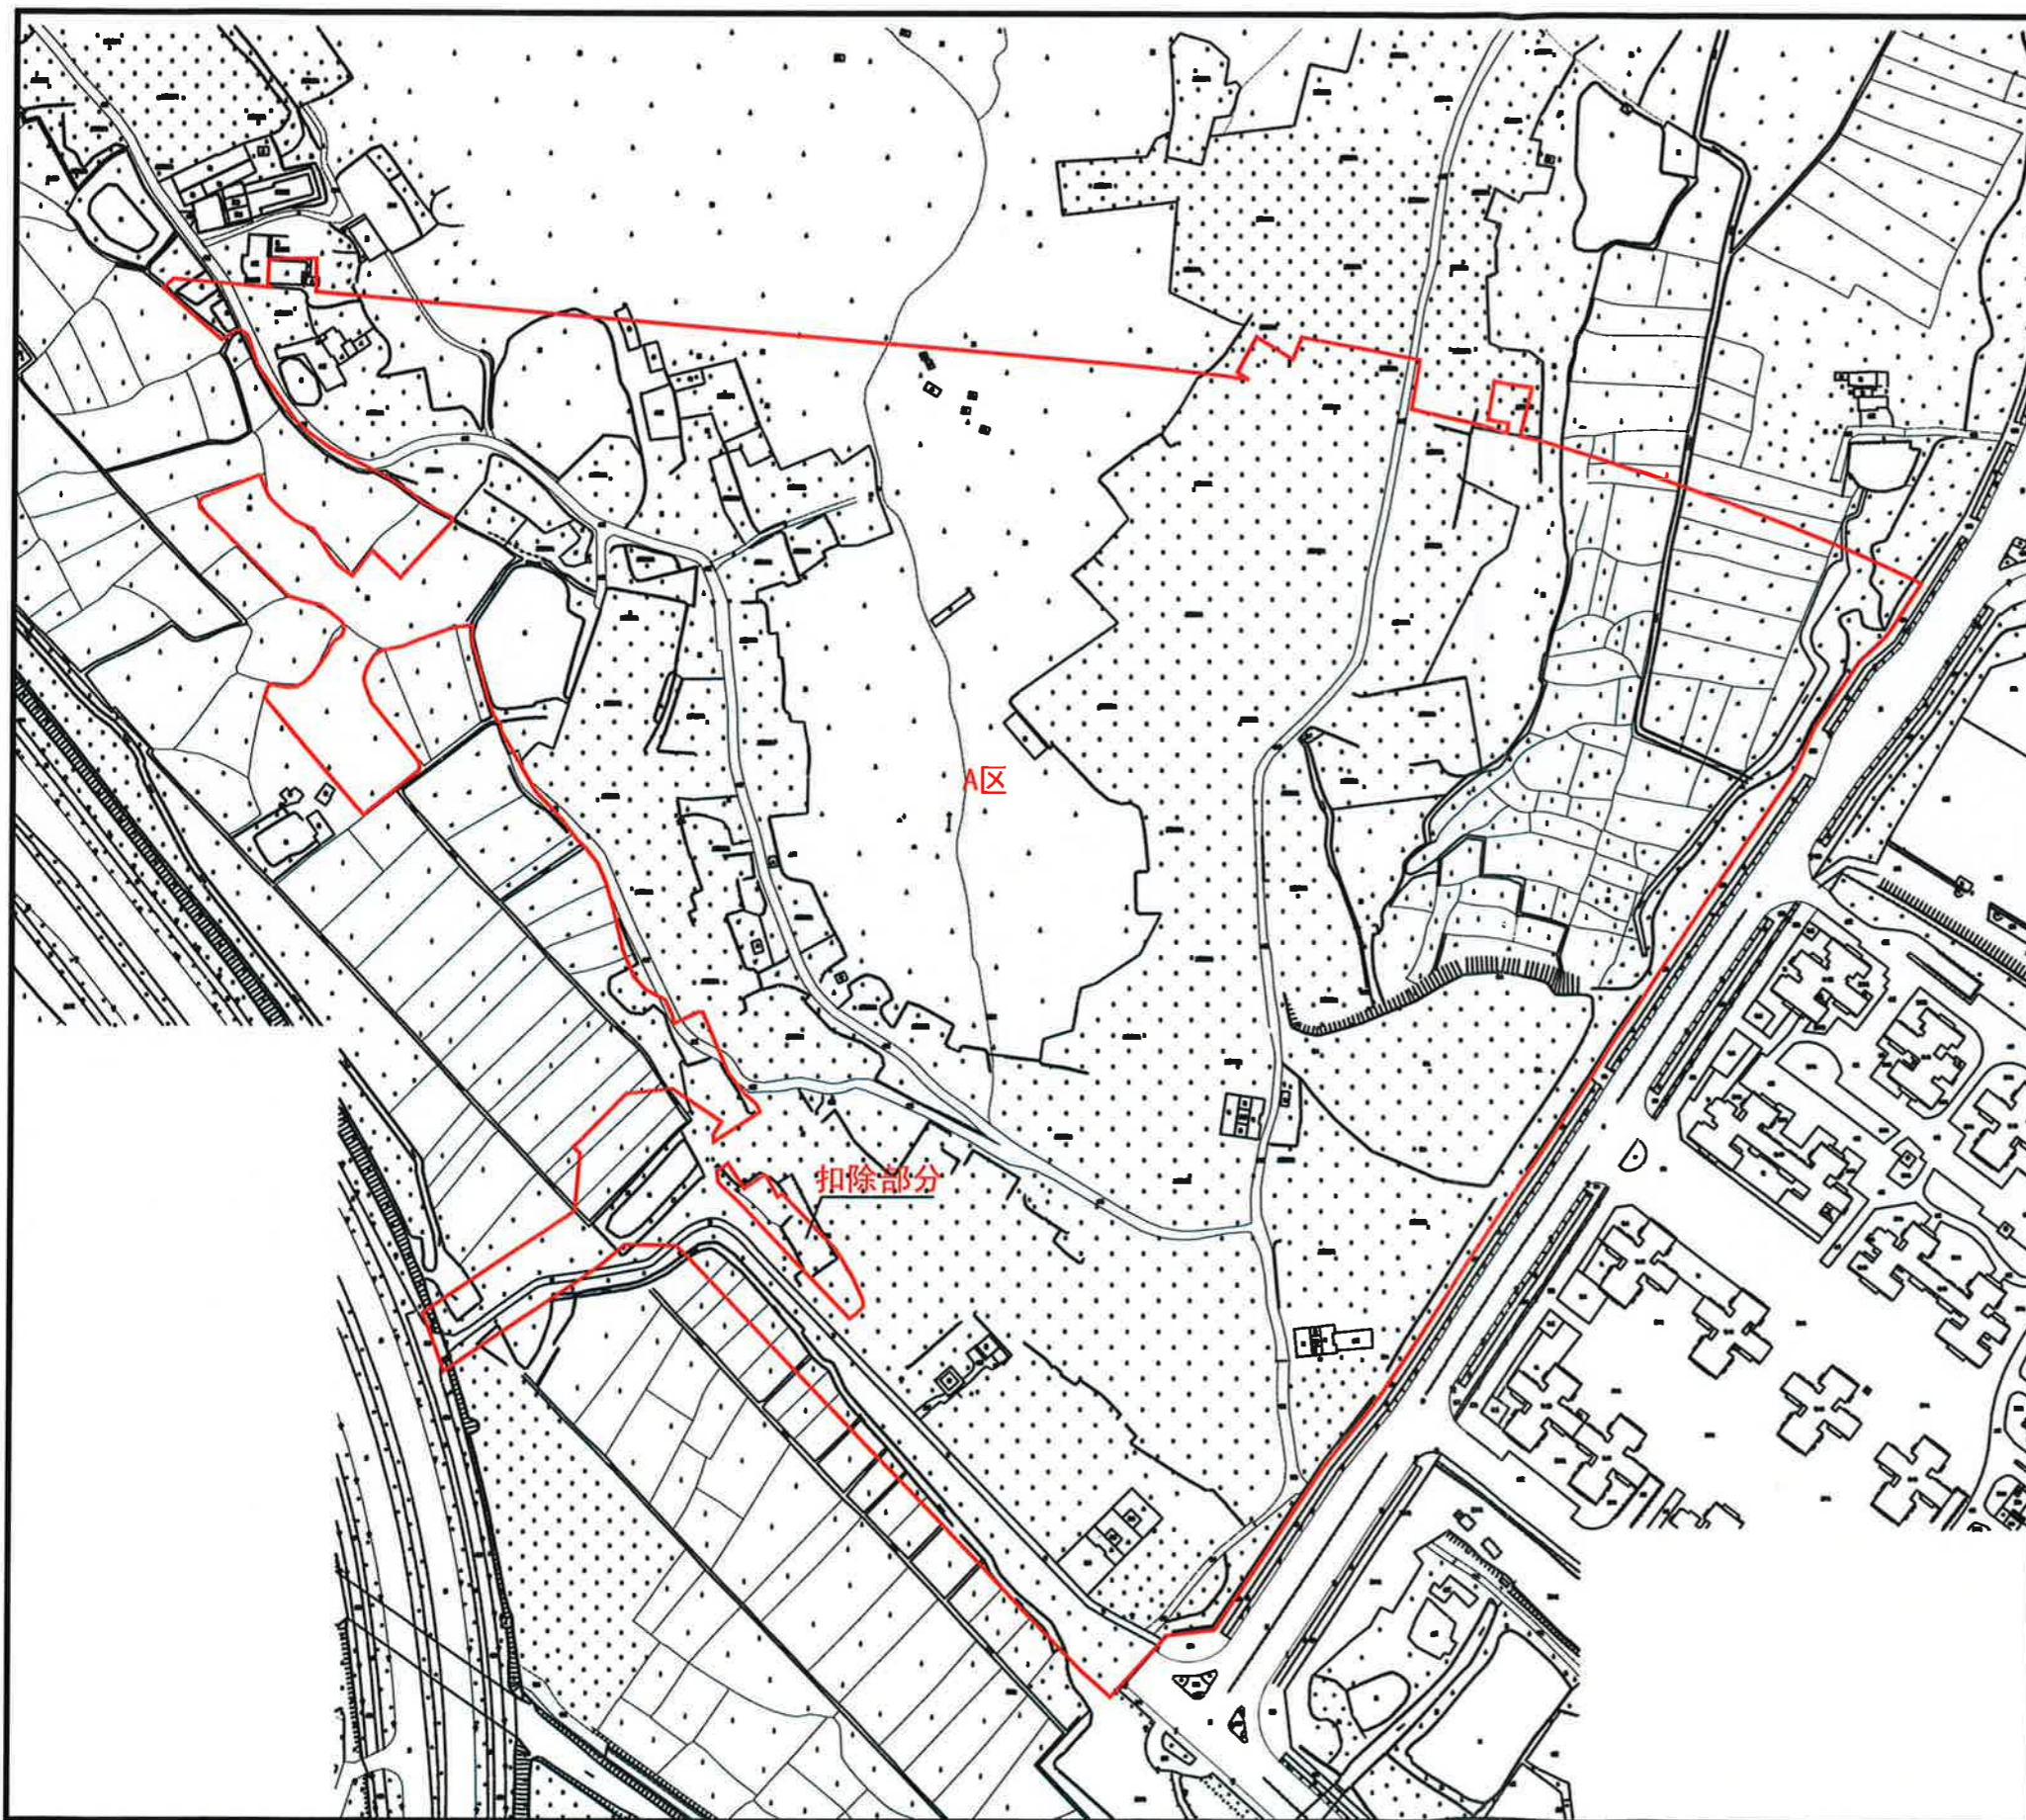

红线范围总面积: 229444.87平方米 合344.167亩
[注: A区面积: 208556.91平方米 合312.835亩
B区面积: 21885.86平方米 合32.829亩
扣除部分面积: 997.90平方米 合1.497亩
红线范围总面积=A区面积+B区面积-扣除部分面积]

