

广州市增城区土地开发储备中心征地示意图

土地坐落:新塘镇白江村、瑶田村

说明:此红线由新塘镇人民政府重点项目办提供,此图不可作为土地部门建设用地批准文件附图使用,不可作为权属依据。




红线范围总面积:112043.67平方米 合168.066亩

[注:A区面积:83553.76平方米 合125.331亩

B区面积:26599.33平方米 合39.899亩

C区面积:1890.58平方米 合2.836亩

红线范围总面积=A区面积+B区面积+C区面积]

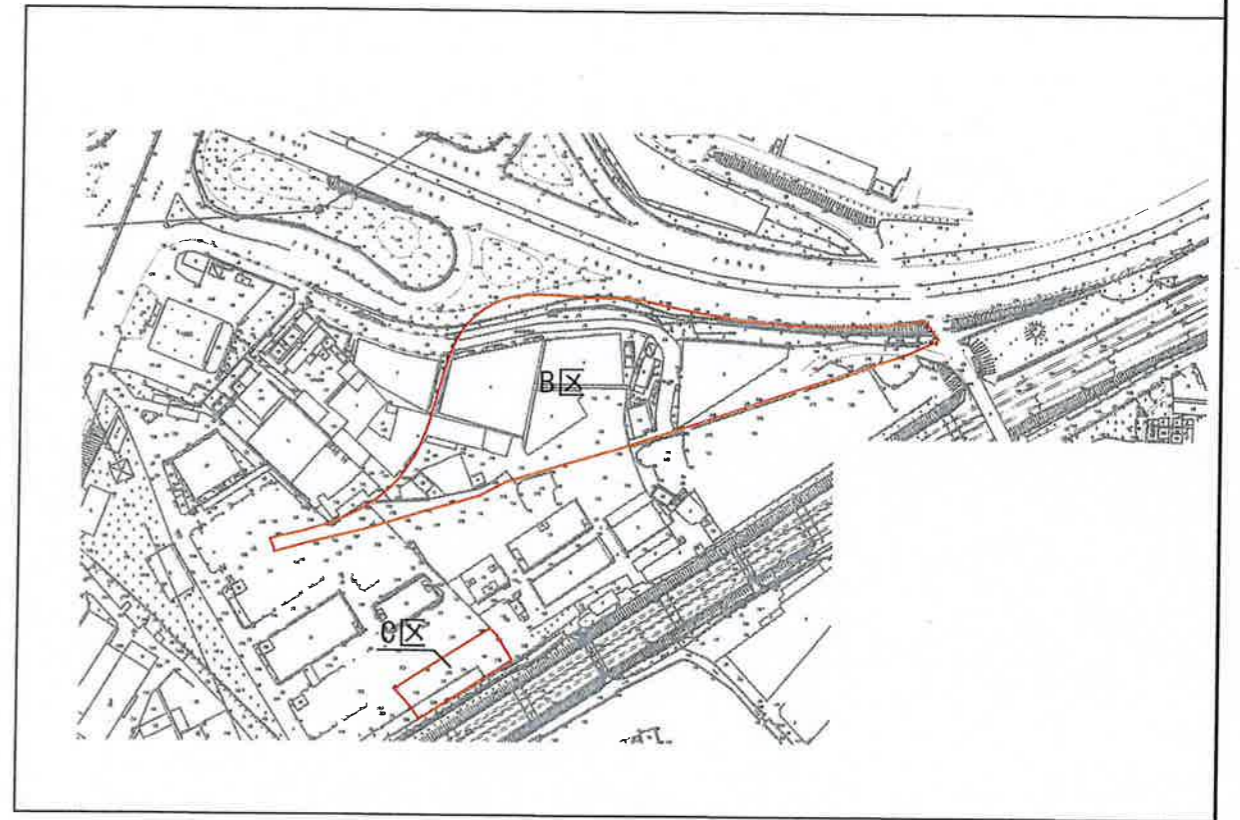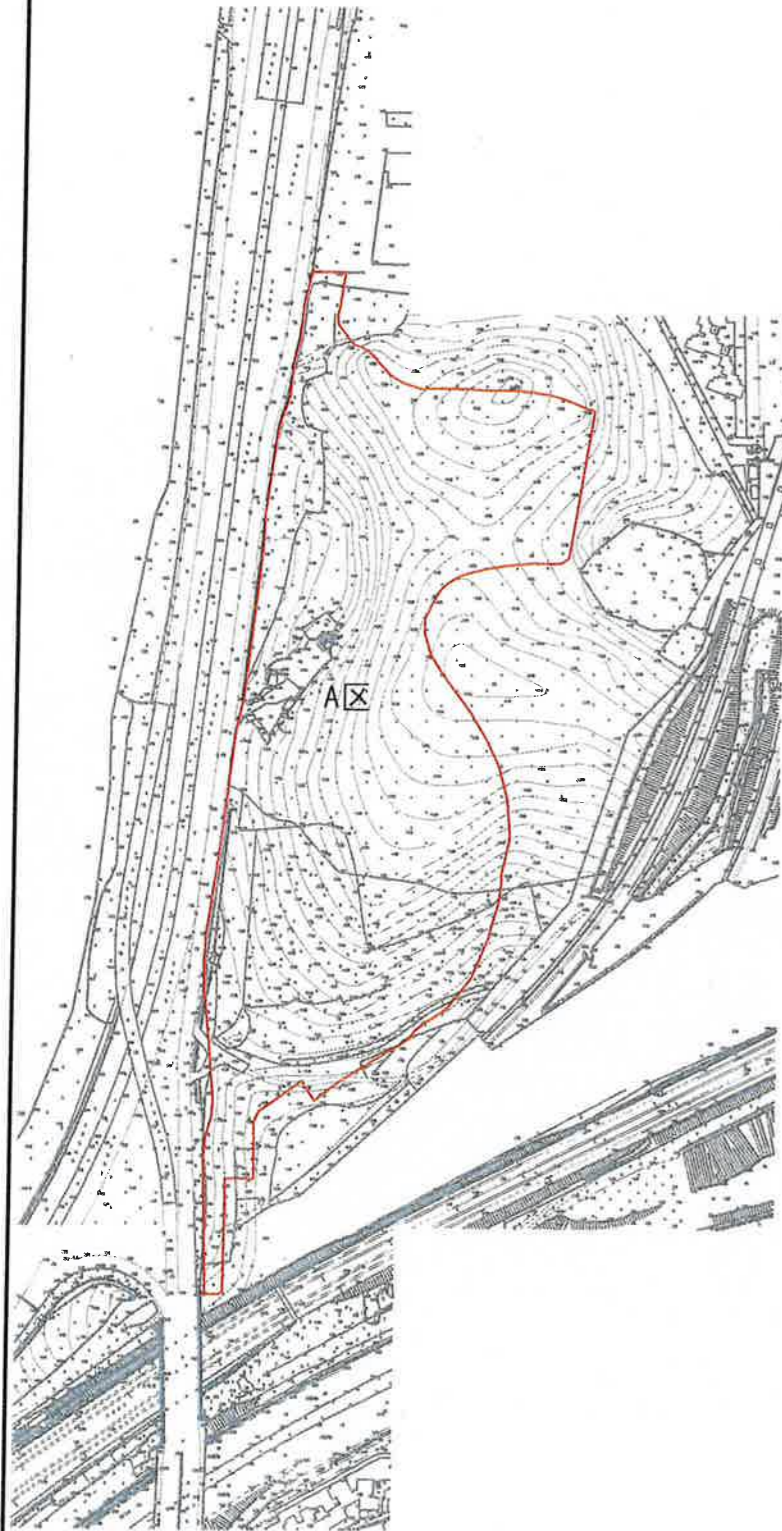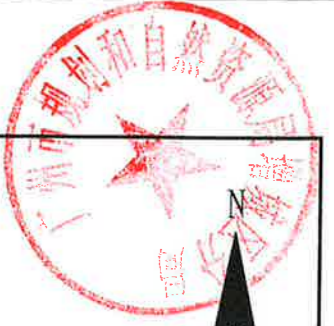

2000国家大地坐标系
工作底图:1:500地形图

\\192.168.20.7\不动产测绘数据\funuq13\2018.5.6\出图成果\新塘镇(2020)、、村、户界示意图\20091506广州市增城区土地开发储备中心征地示意图\2020.9.18\2000国家大地坐标系



广州市增城区城乡规划与测绘地理信息研究院 制

2020年9月21日