



中ZG2020019号广州市增城区土地开发储备中心征地示意图

土地坐落:广州市增城区中新镇团结村、团结村饭台经济合作社、团结村金龙围陈屋经济合作社、团结村公田经济合作社、团结村金龙围经济合作社、团结村增江坡经济合作社、团结村山口第一经济合作社、团结村山口第二经济合作社、团结村山口第三经济合作社、团结村山口第四经济合作社、团结村山口经济合作社、团结村邱屋经济合作社、团结村银龙经济合作社、团结村张屋第二经济合作社、团结村张屋第一经济合作社、团结村朱一经济合作社、团结村朱埔第二经济合作社、中新村下围经济合作社

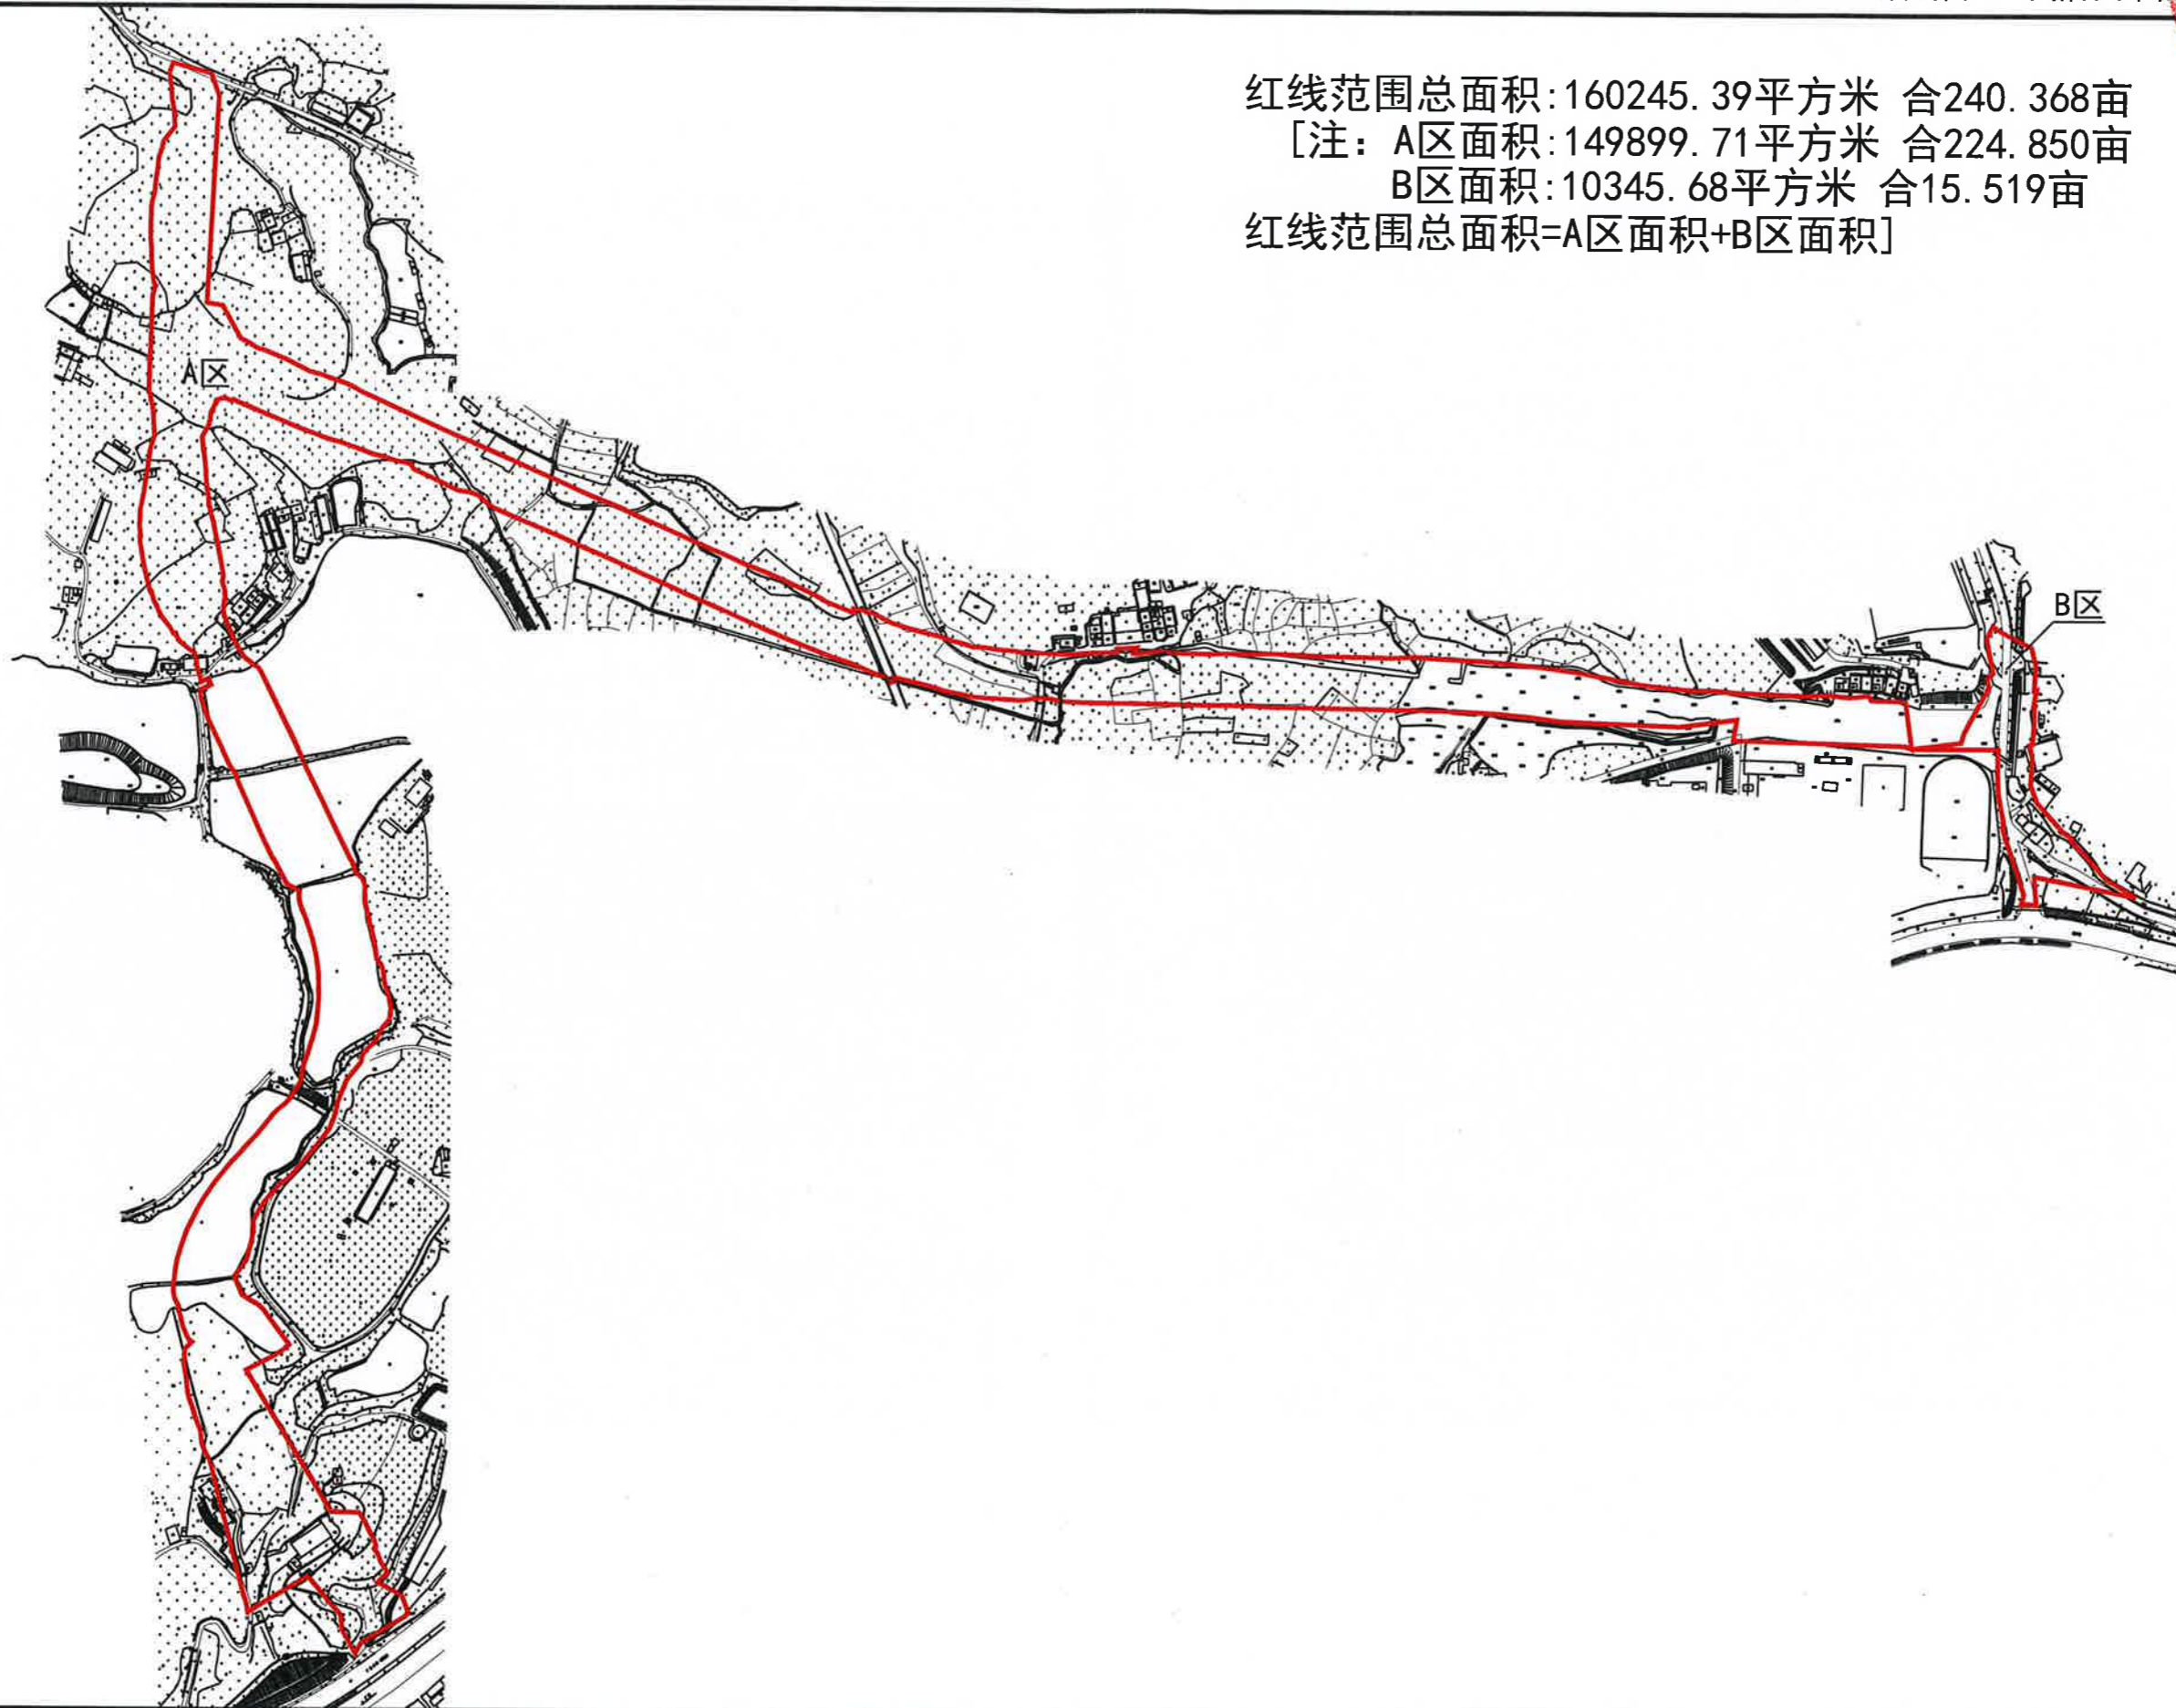

红线范围总面积:160245.39平方米 合240.368亩
[注:A区面积:149899.71平方米 合224.850亩
B区面积:10345.68平方米 合15.519亩
红线范围总面积=A区面积+B区面积]

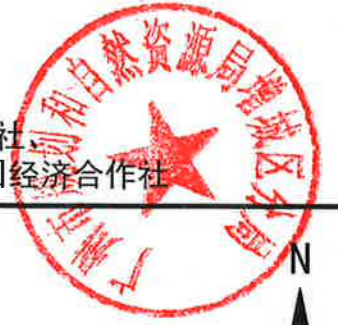