


广州增城至佛山高速公路（增城至天河段）项目  
土地坐落：宁西街

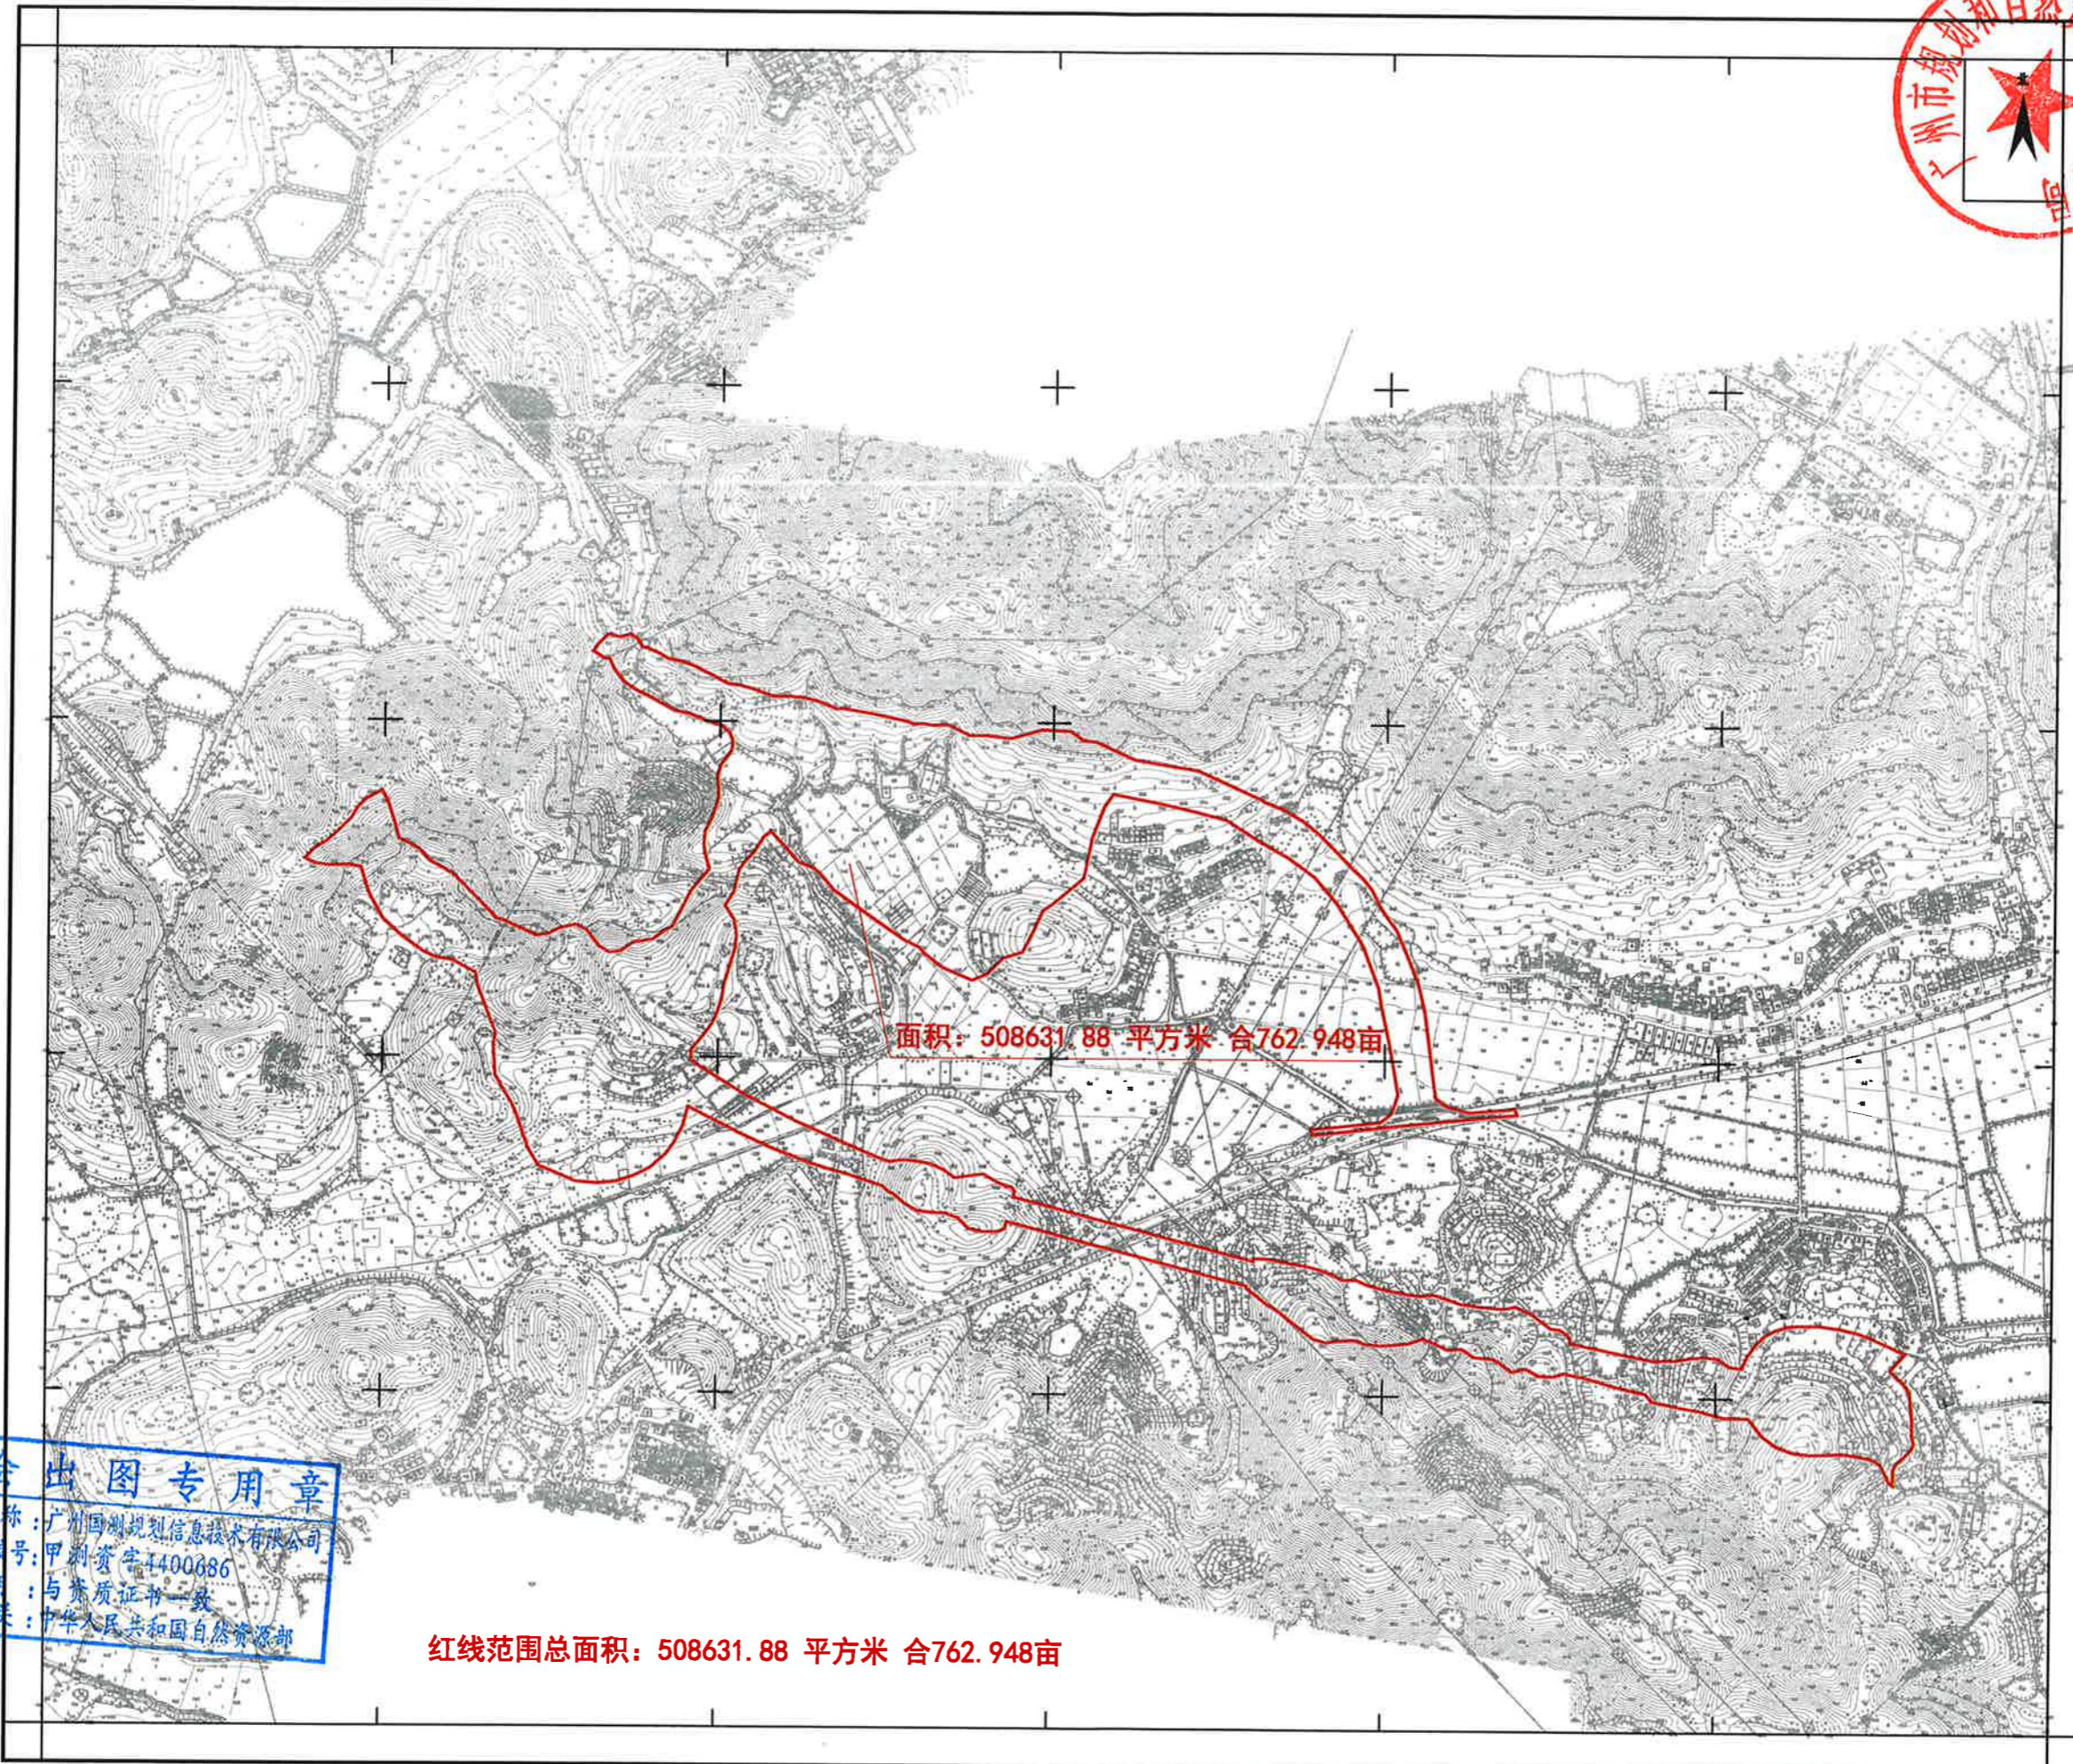

面积：508631.88 平方米 合762.948亩

红线范围总面积：508631.88 平方米 合762.948亩

测绘出图专用章  
单位名称：广州国测规划信息技术有限公司  
资质证书编号：甲测资字4400686  
有效期限：与资质证书一致  
发证机关：中华人民共和国自然资源部

2000国家大地坐标系，中央子午线114°  
1985国家高程基准，等高距为2米  
2017年版图式规范  
2021年1月

1:5000

