


广州增城至佛山高速公路(增城至天河段)项目
土地用途: 中断路



红线范围总面积: 796229.32平方米 合1197.344亩
[注: A区面积: 2351.10平方米 合3.527亩
B区面积: 46.11平方米 合0.069亩
C区面积: 786623.69平方米 合1179.935亩
D区面积: 9208.42平方米 合13.813亩
红线范围总面积=A区面积+B区面积+C区面积+D区面积]

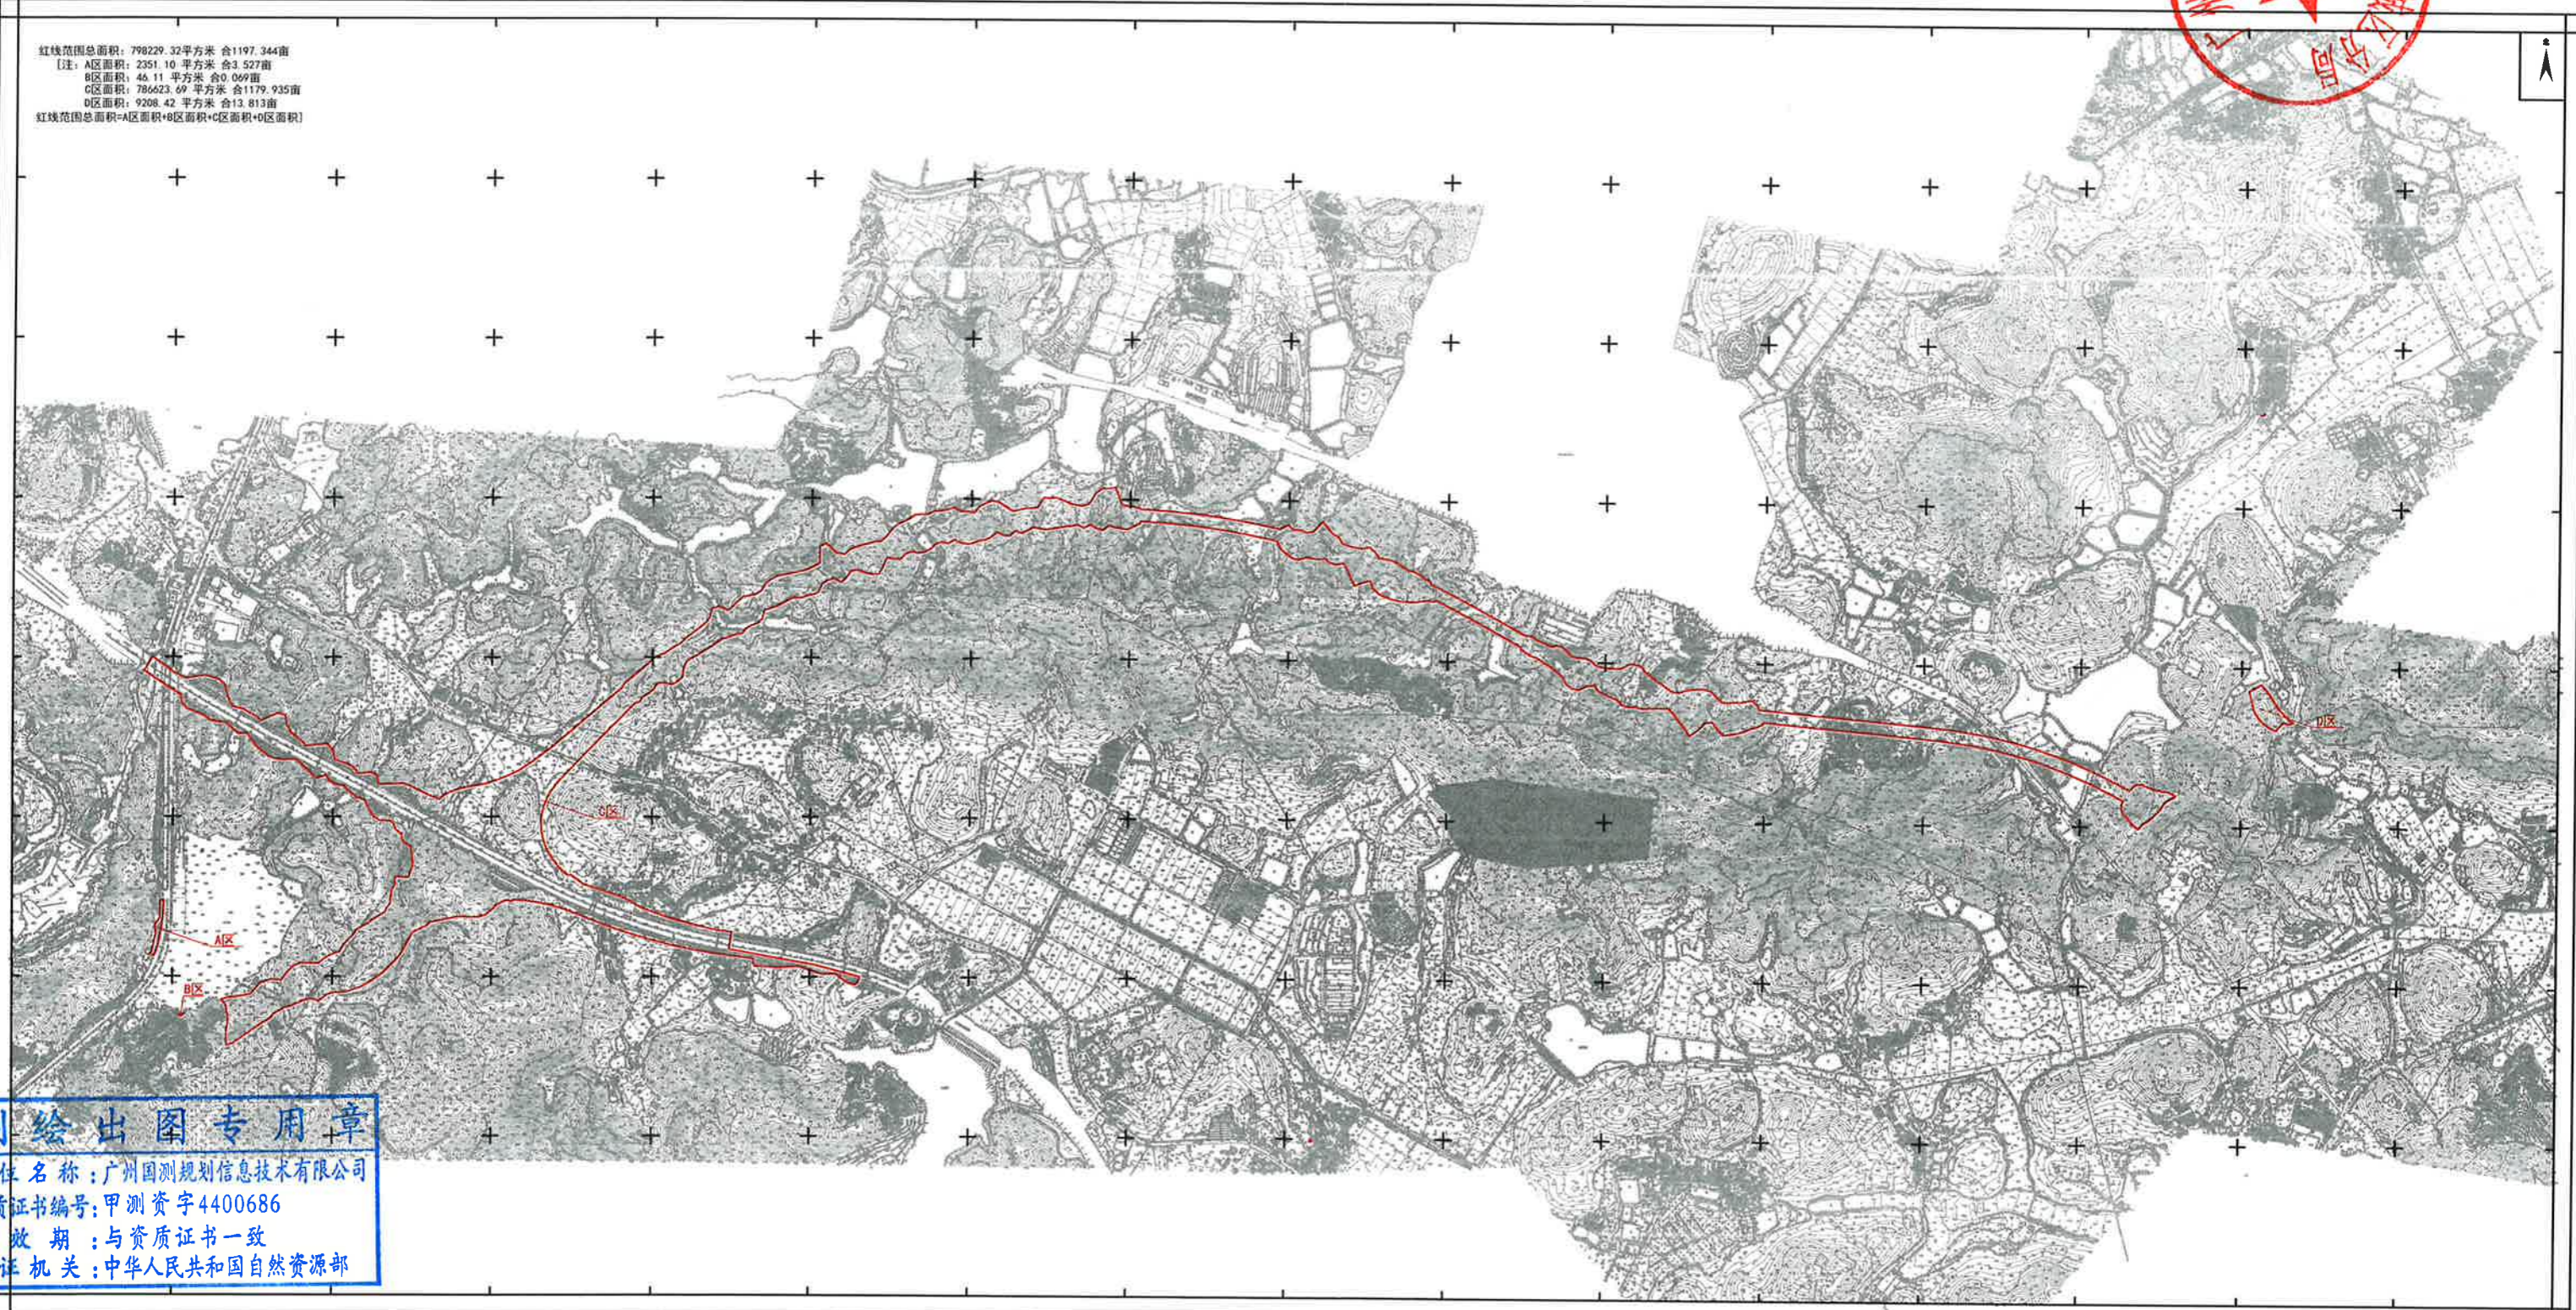

测绘出图专用章
单位名称: 广州国测规划信息技术有限公司
资质证书编号: 甲测资字4400686
有效期: 与资质证书一致
发证机关: 中华人民共和国自然资源部

1:5000