




广州市规划和自然资源局从化区分局征地勘测定界图
2602-3-30462.0

图号: 20180621

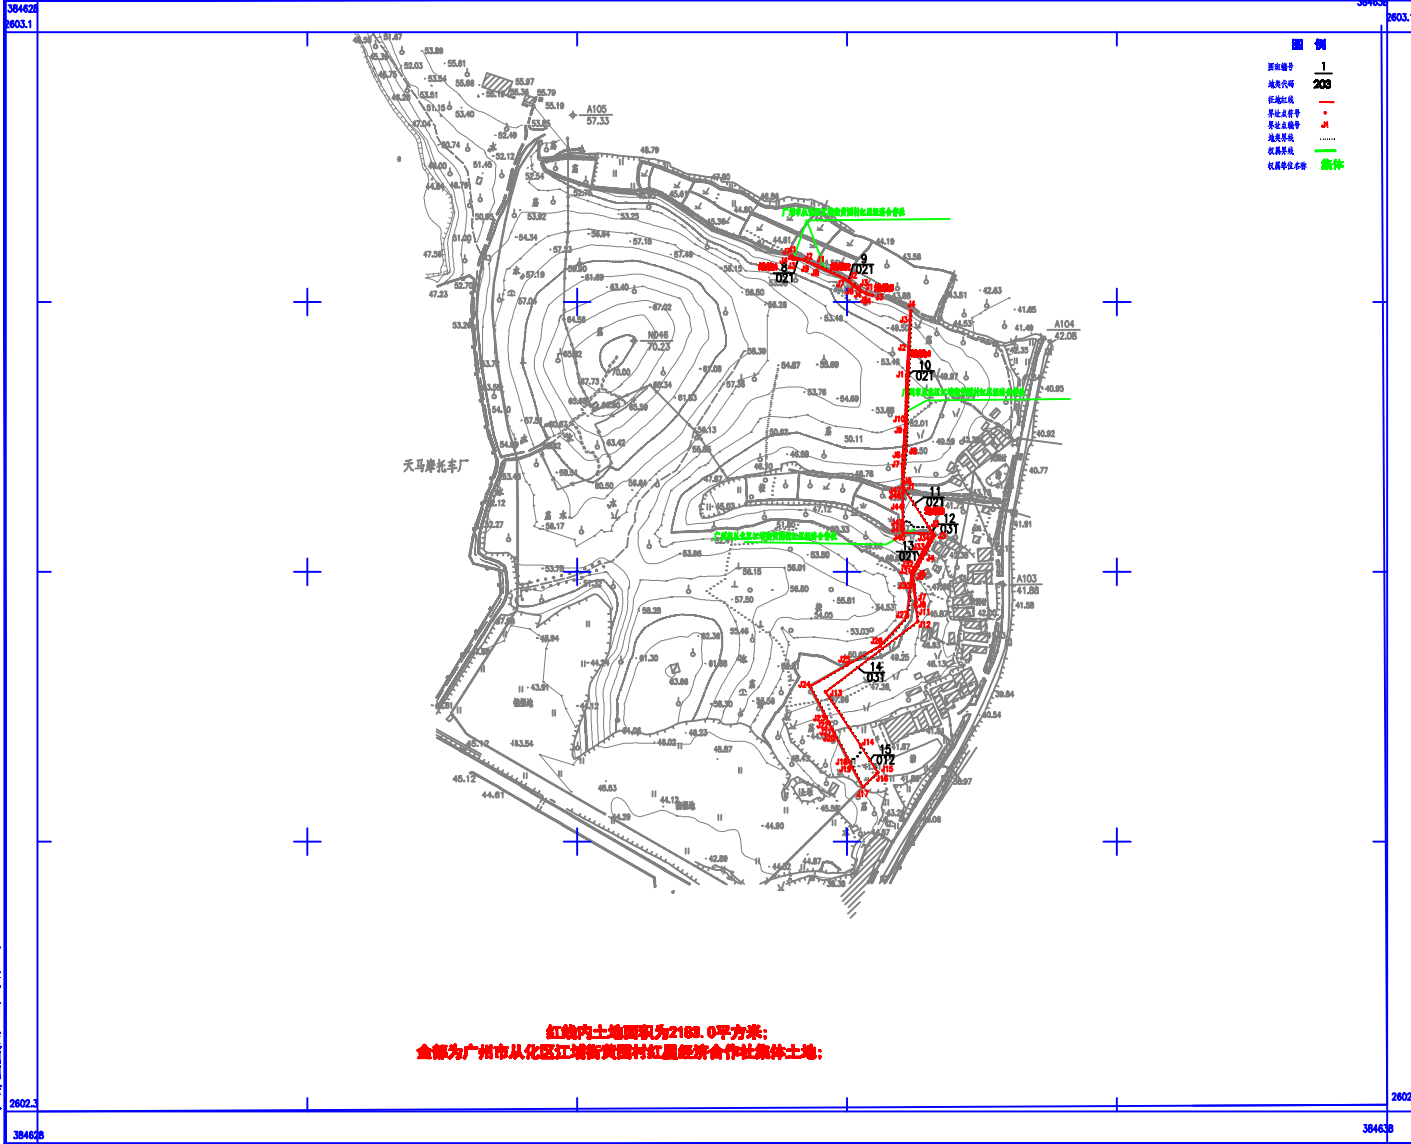

红线内土地面积为2188.0平方米;
全部为广州市从化区江埔街黄圃村红星经济合作社集体土地;

广州市从化区国土勘测队