


广佛环线白云段拟用地范围略图

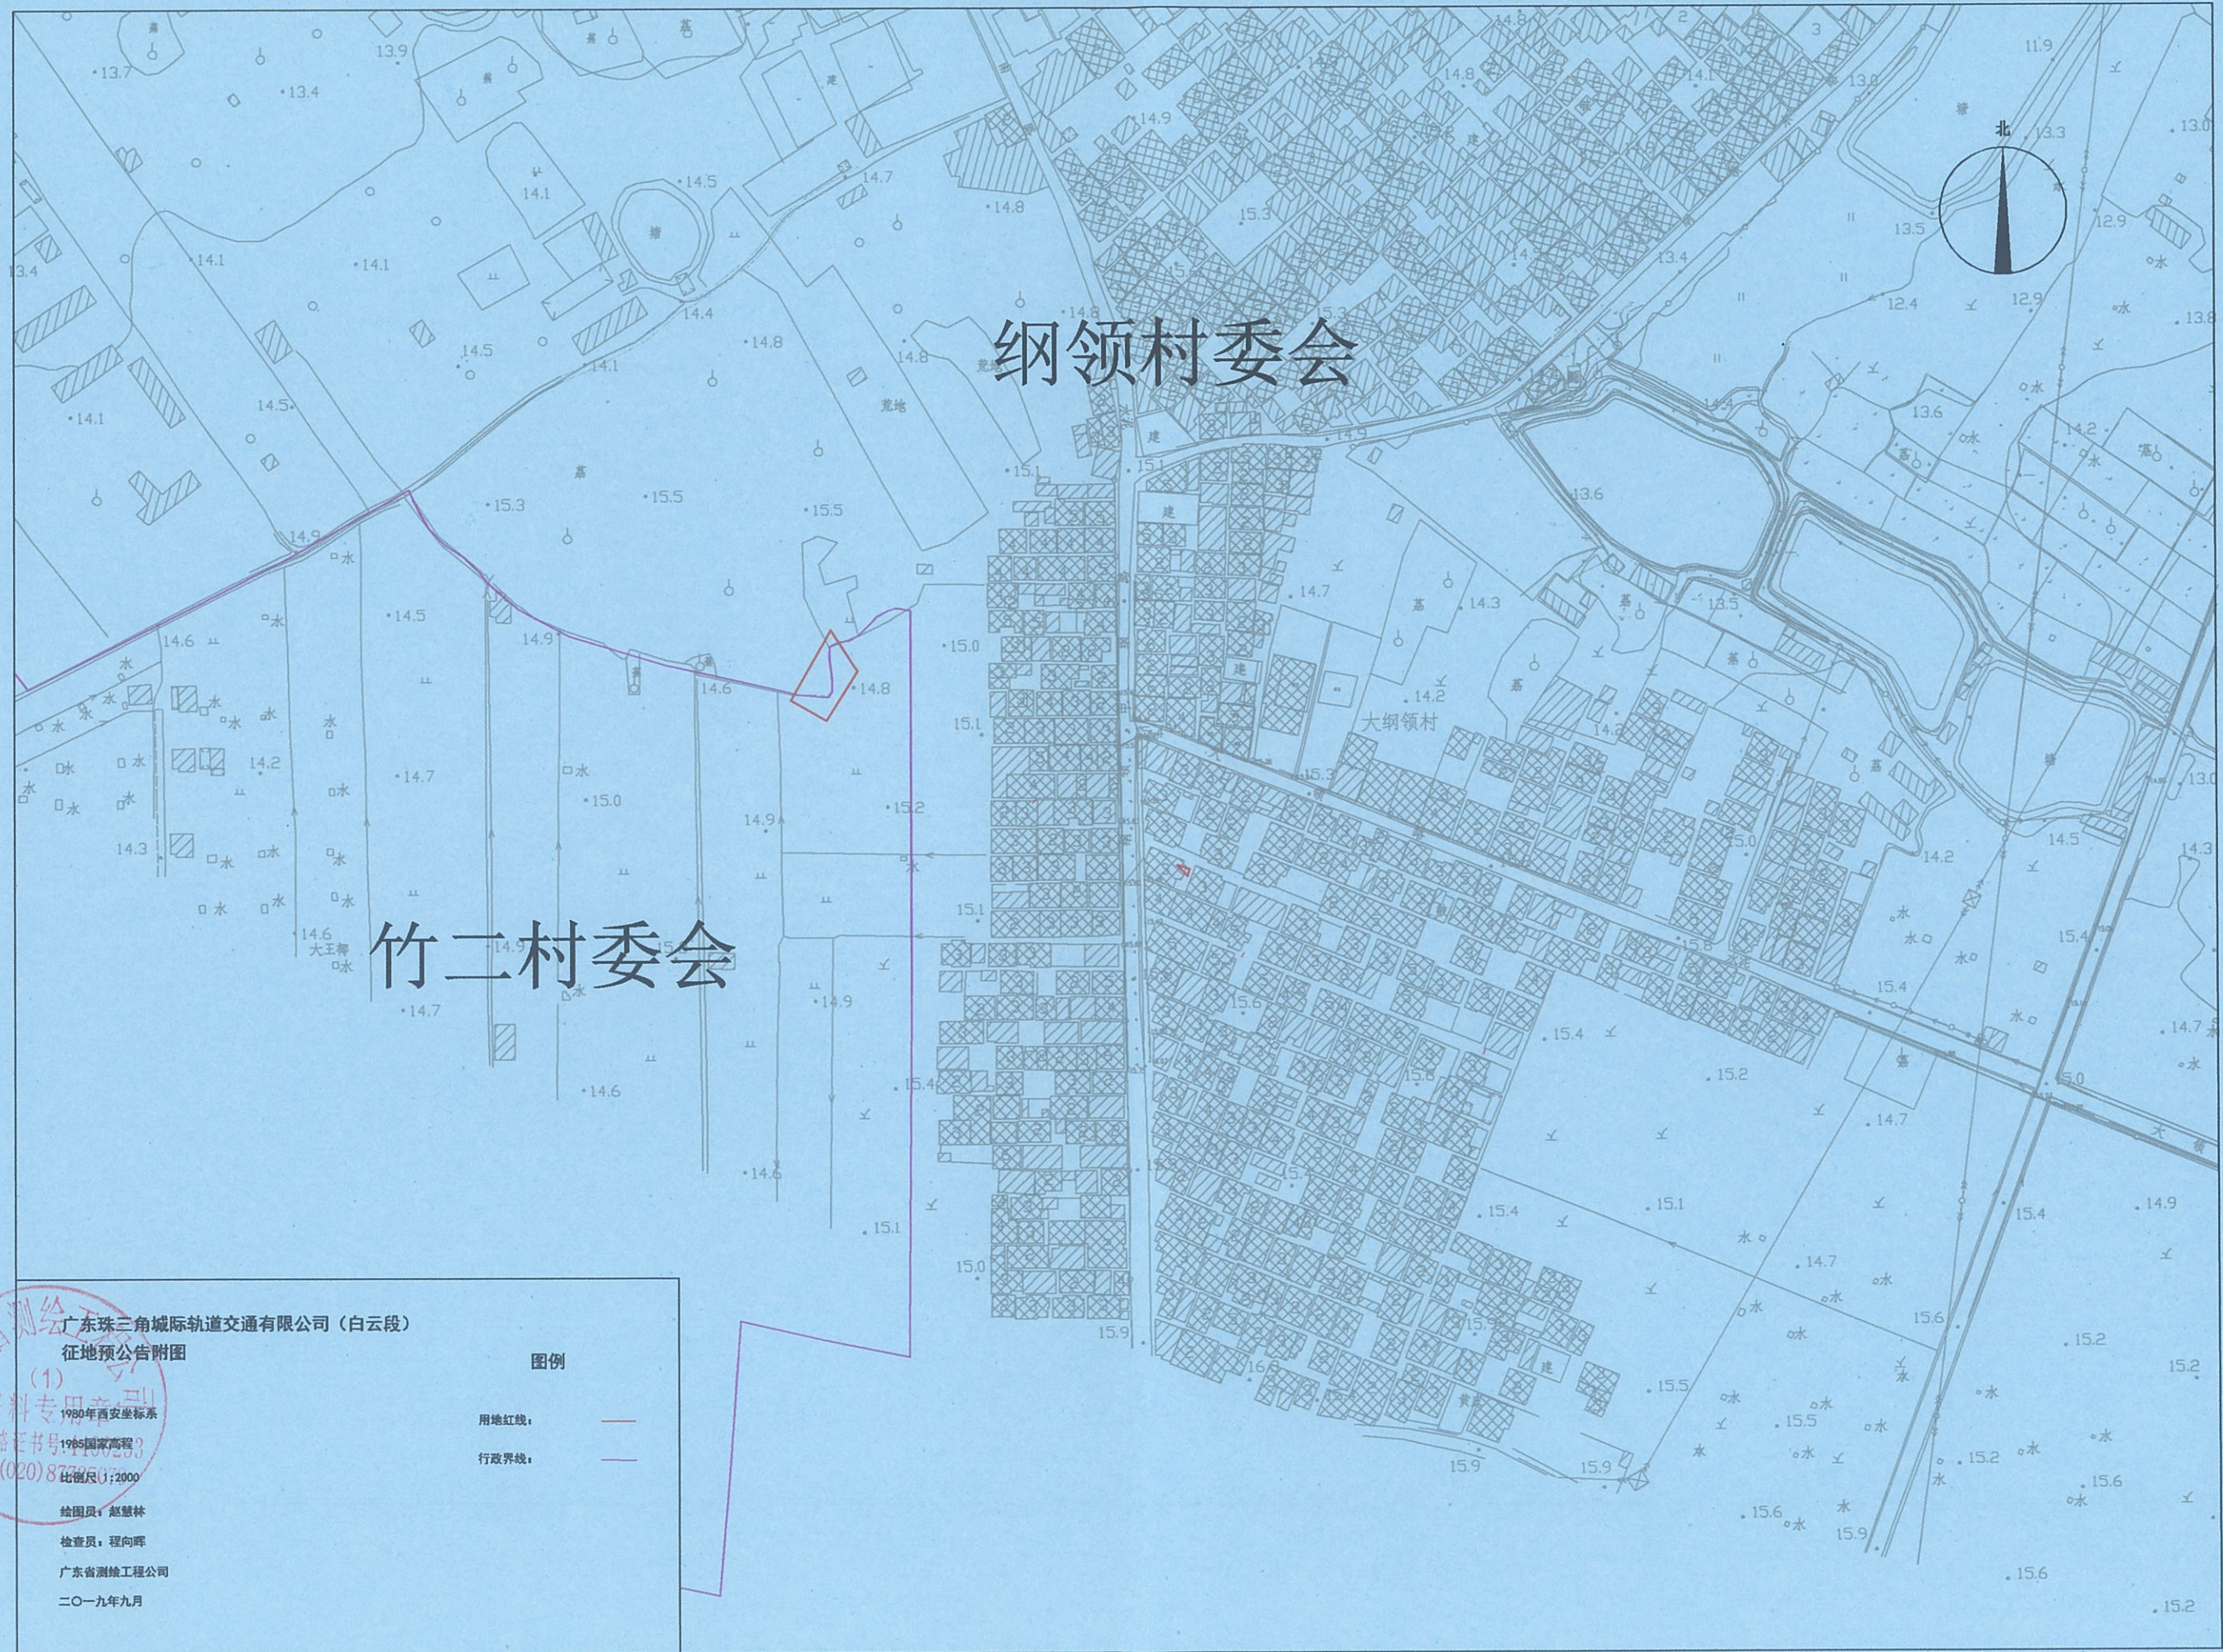

广东省测绘院
 资料专用章
 1980年西安坐标系
 测绘资格证书号: 4100233
 电话: (020) 87770503
 比例尺 1:2000

广东珠三角城际轨道交通有限公司(白云段)
 征地预公告附图

图例

用地红线: ———
 行政界线: ———

绘图员: 赵慧林
 检查员: 程向晖
 广东省测绘工程公司
 二〇一九年九月