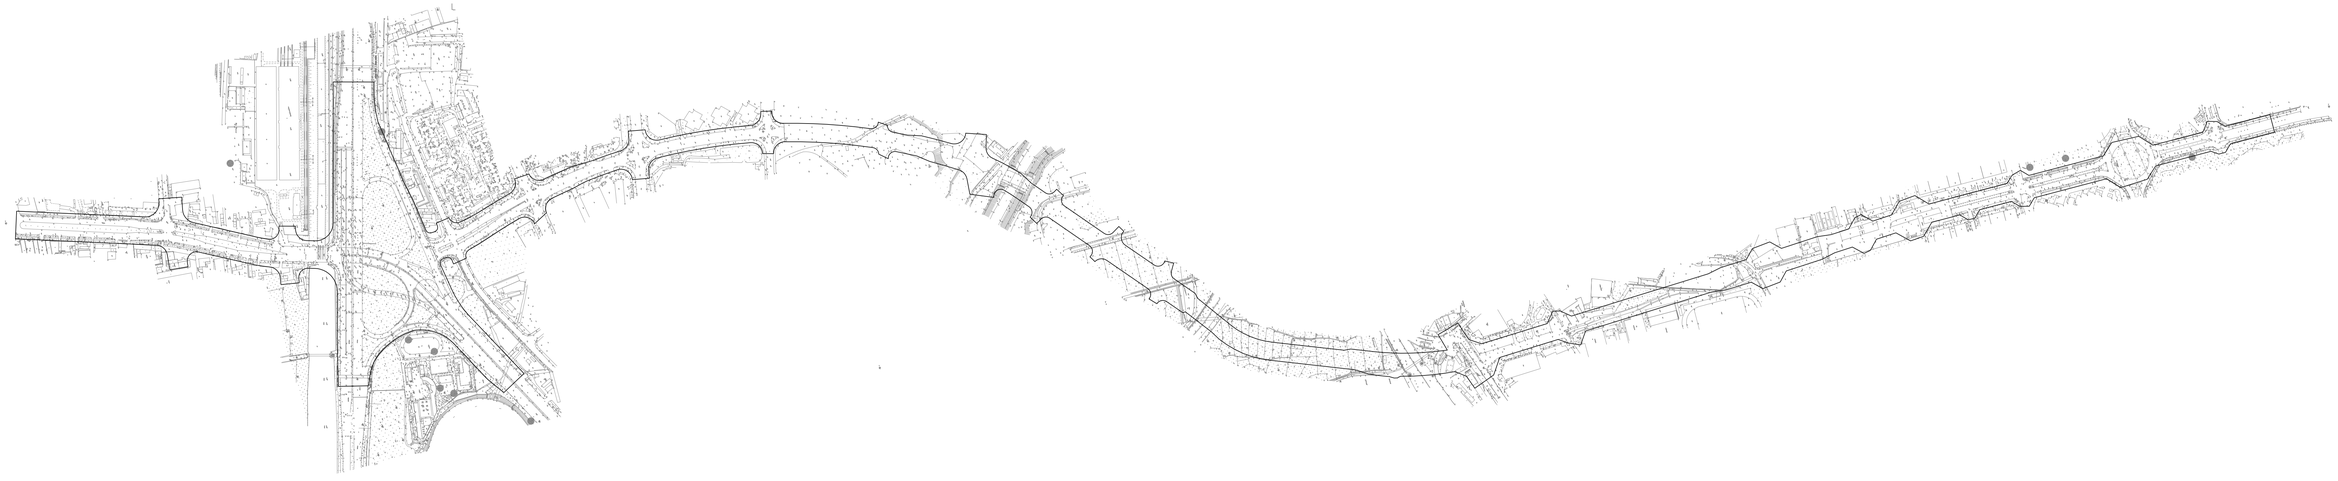

说明：1. 本图尺寸单位为米，比例1：5000。
2. 本图坐标系统采用国家2000坐标系统，
高程系统采用广州城建高程系统。

广东省建筑设计研究院 Architectural Design and Research Institute of Guangdong Province 住建部工程设计资质甲级证书号：A144013739

| | | | | | | | | | | | | | |
|---|---|---|---|---|---|---|---|---|---|---|---|---|---|
| 审定 | 曹旭华 | | 主持人 | | | 总负责 | 曹旭华 陈伟 | | 设计 | 刘勇 | | 工程名称 | 车陂路北延线 | 设计号 | 19-219 (17-3) |
| 审核 | 崔文斌 罗兆恒 | | 校对 | 林能佑 | | 工种负责 | 刘明 | | 制图 | 刘勇 | | 兴建单位 | 广州市广园路建设公司 | 日期 | 2020.03 |
| | | | | | | | | | | | | 图名 | 道路总平面图 | 图号 | DL-01 |

图纸版权属广东省建筑设计研究院所有，未经许可，任何单位及个人不得翻印复制作为其他工程之用。