

征地预公告示意图

38444.0
2518.2


38444.4
2518.2

2517.7

2517.7

38444.0

38444.4

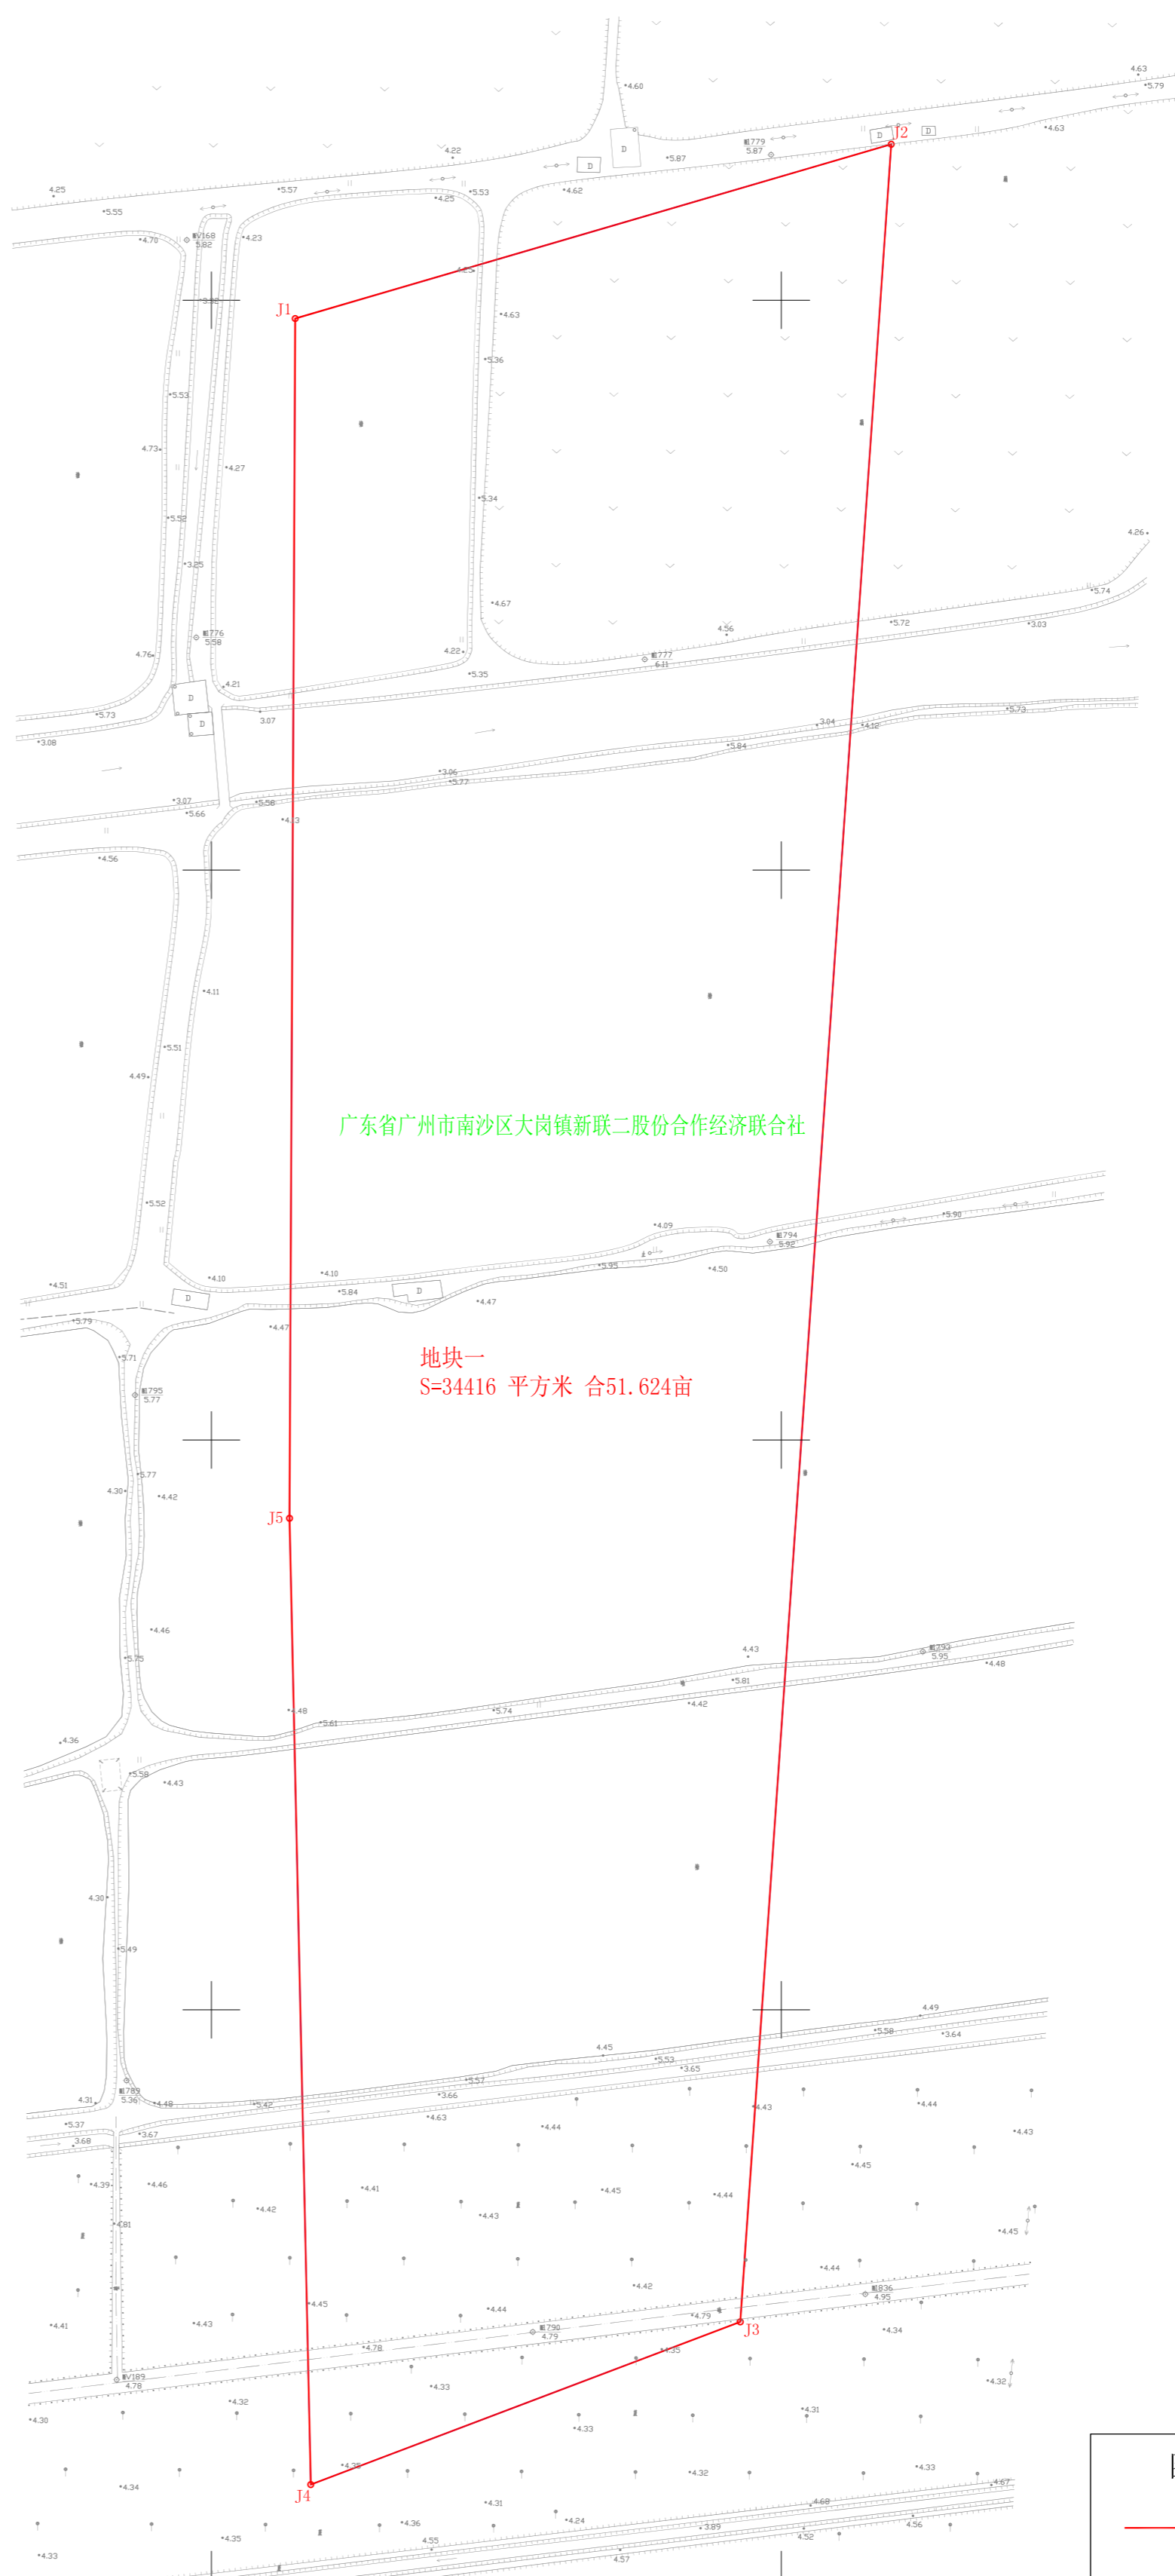

广东省广州市南沙区大岗镇新联二股份合作经济联社

地块一
S=34416 平方米 合51.624亩

图例

— 征地界线