

征地预告示意图

38449|4  
2531.4

38450|2  
2531.4

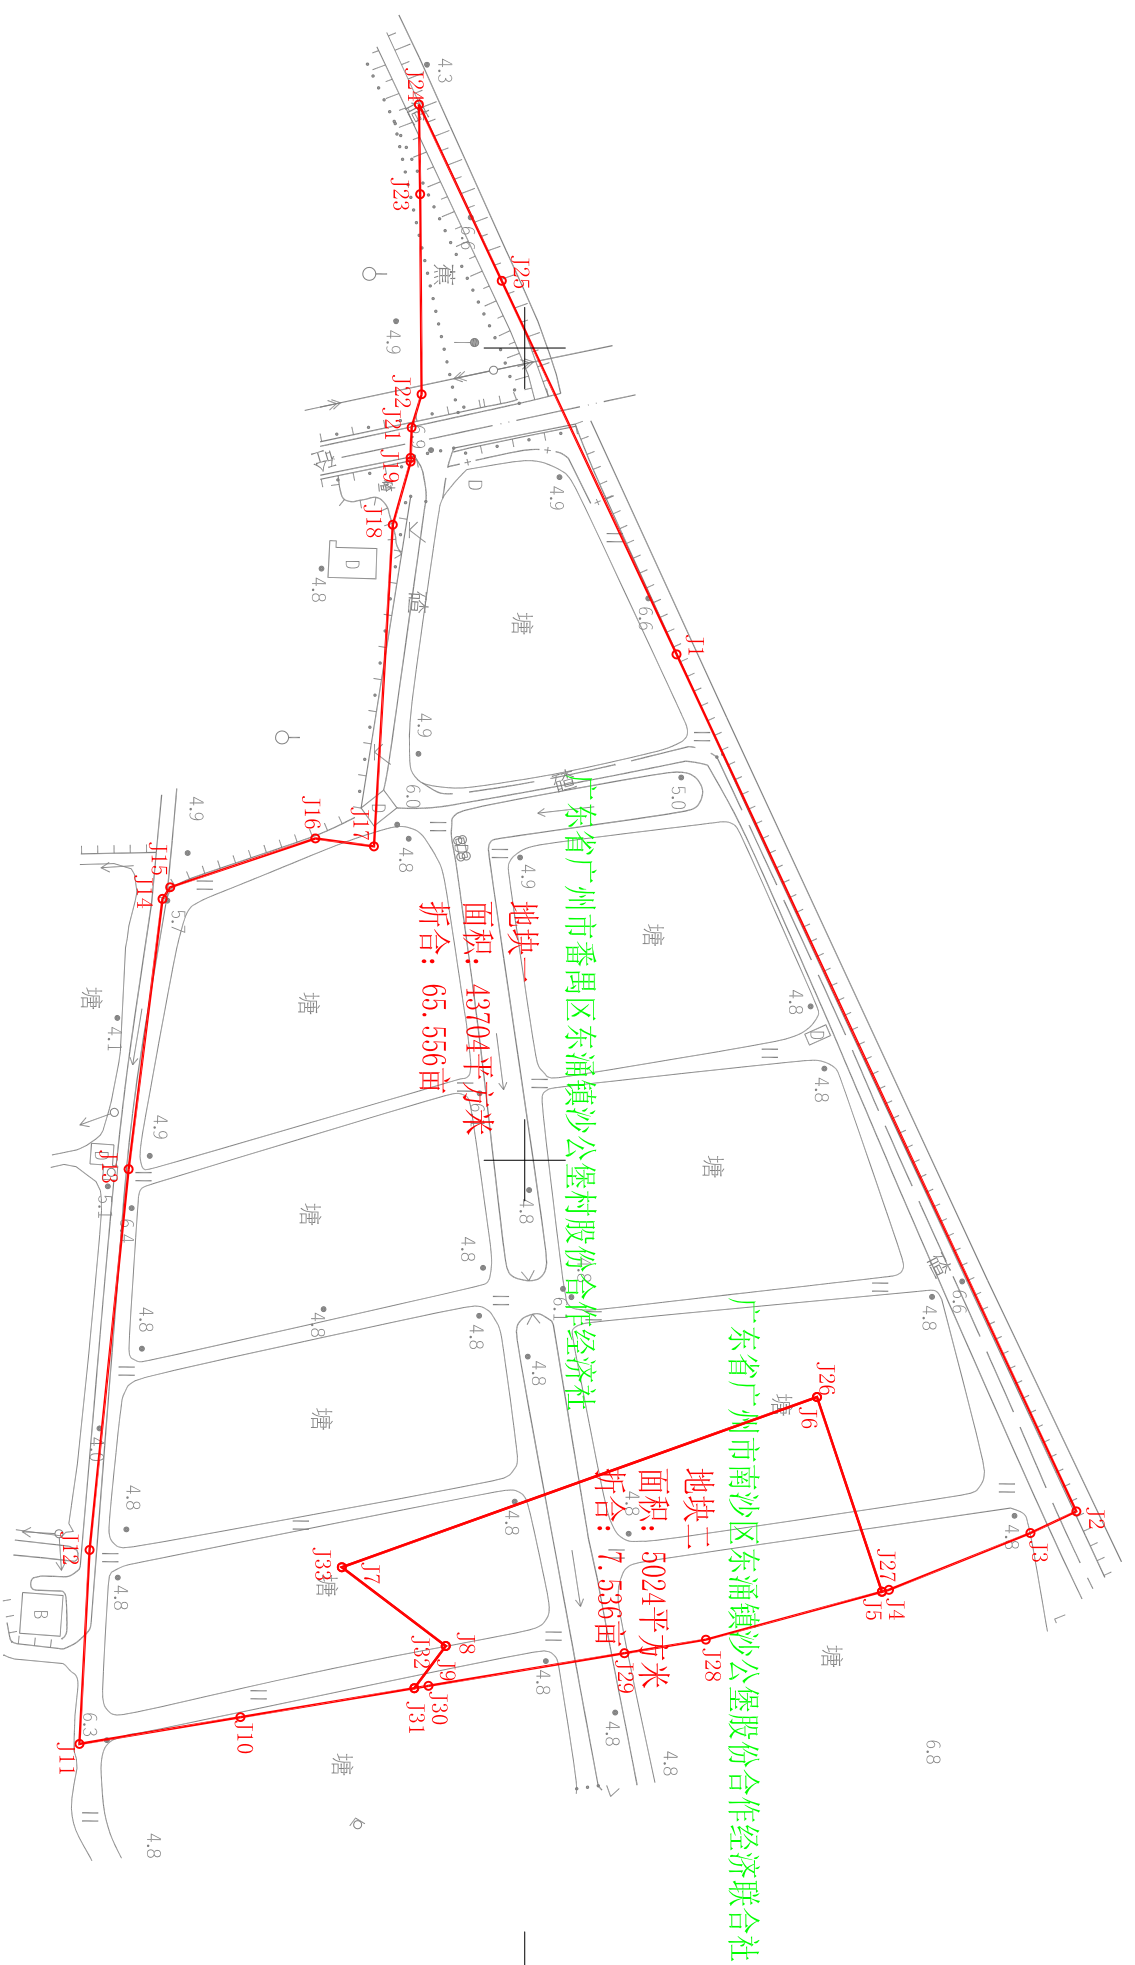


图 例  
—— 征地界线

2530.6

2530.6

38449|4

38450|2

坐标系采用2000国家平面坐标系，高程系统采用广州市高程系统  
根据2014年4月实测1:500数字化地形图于2014年5月缩编  
根据2019年5月1:500修测地形图于2019年6月修编

测量 1:2000  
审查

测绘单位：广州市城市规划勘测设计研究院  
制图日期：2020.5.12