


图例	
图斑编号	1/011
地类代码	011
征地红线	—
界址点符号	○
界址点编号	J1
地类界线	—
权属界线	—

征收土地预公告附图

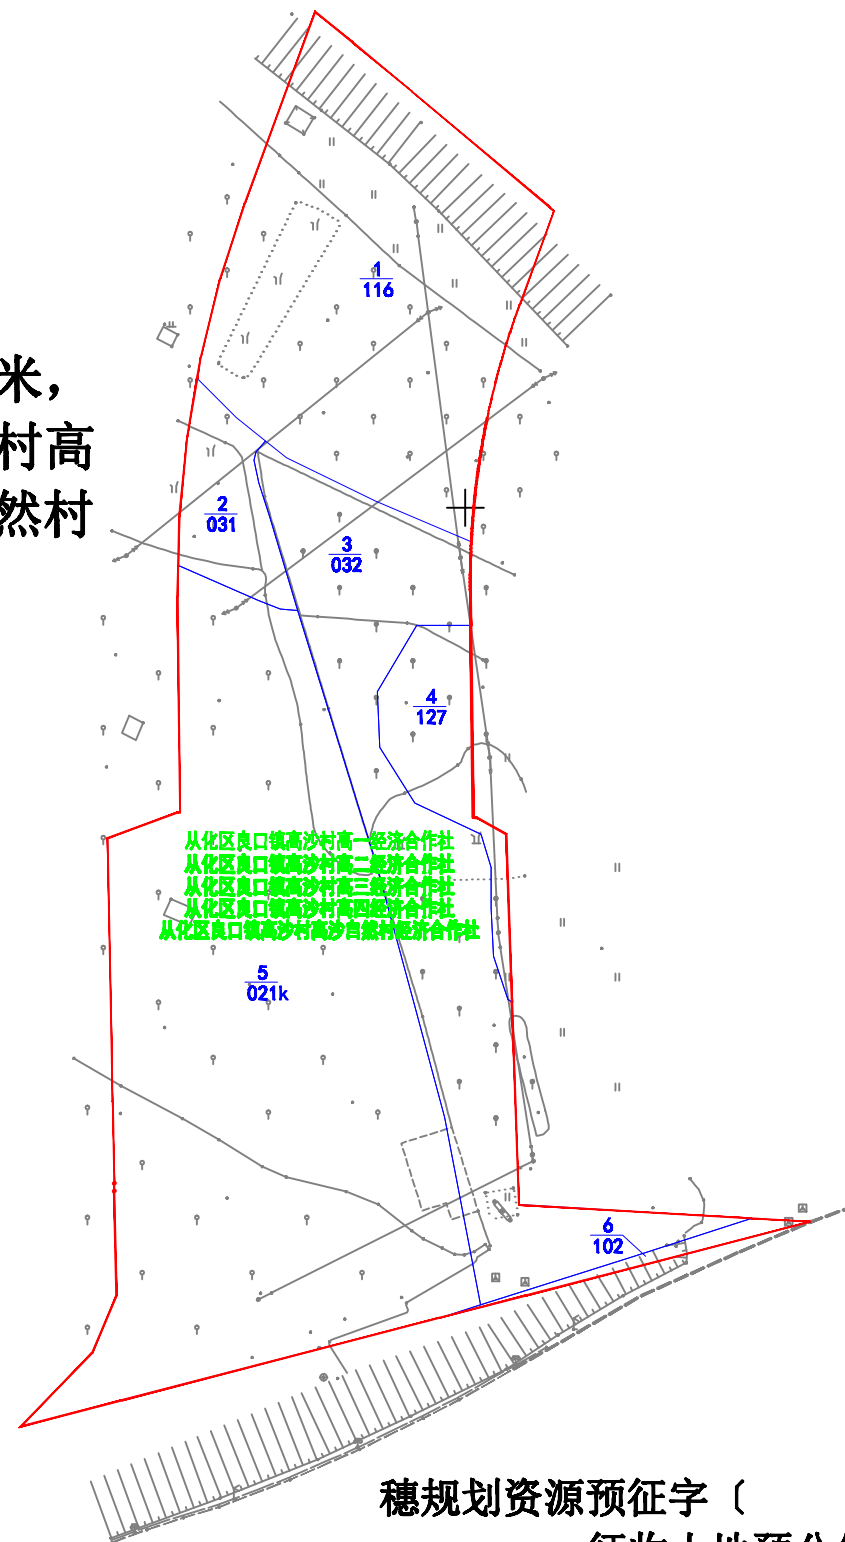

用地红线面积为8241平方米，全部是从化区良口镇高沙村高一、二、三、四、高沙自然村经济合作社集体土地。



穗规划资源预征字〔 〕 号
征收土地预公告附图