


# 征收土地预告附图

- 图例
- 图斑编号 1
  - 地类代码 203
  - 征地红线
  - 界址点符号
  - 界址点编号
  - 地类界线
  - 权属界线
  - 权属单位名称 集体

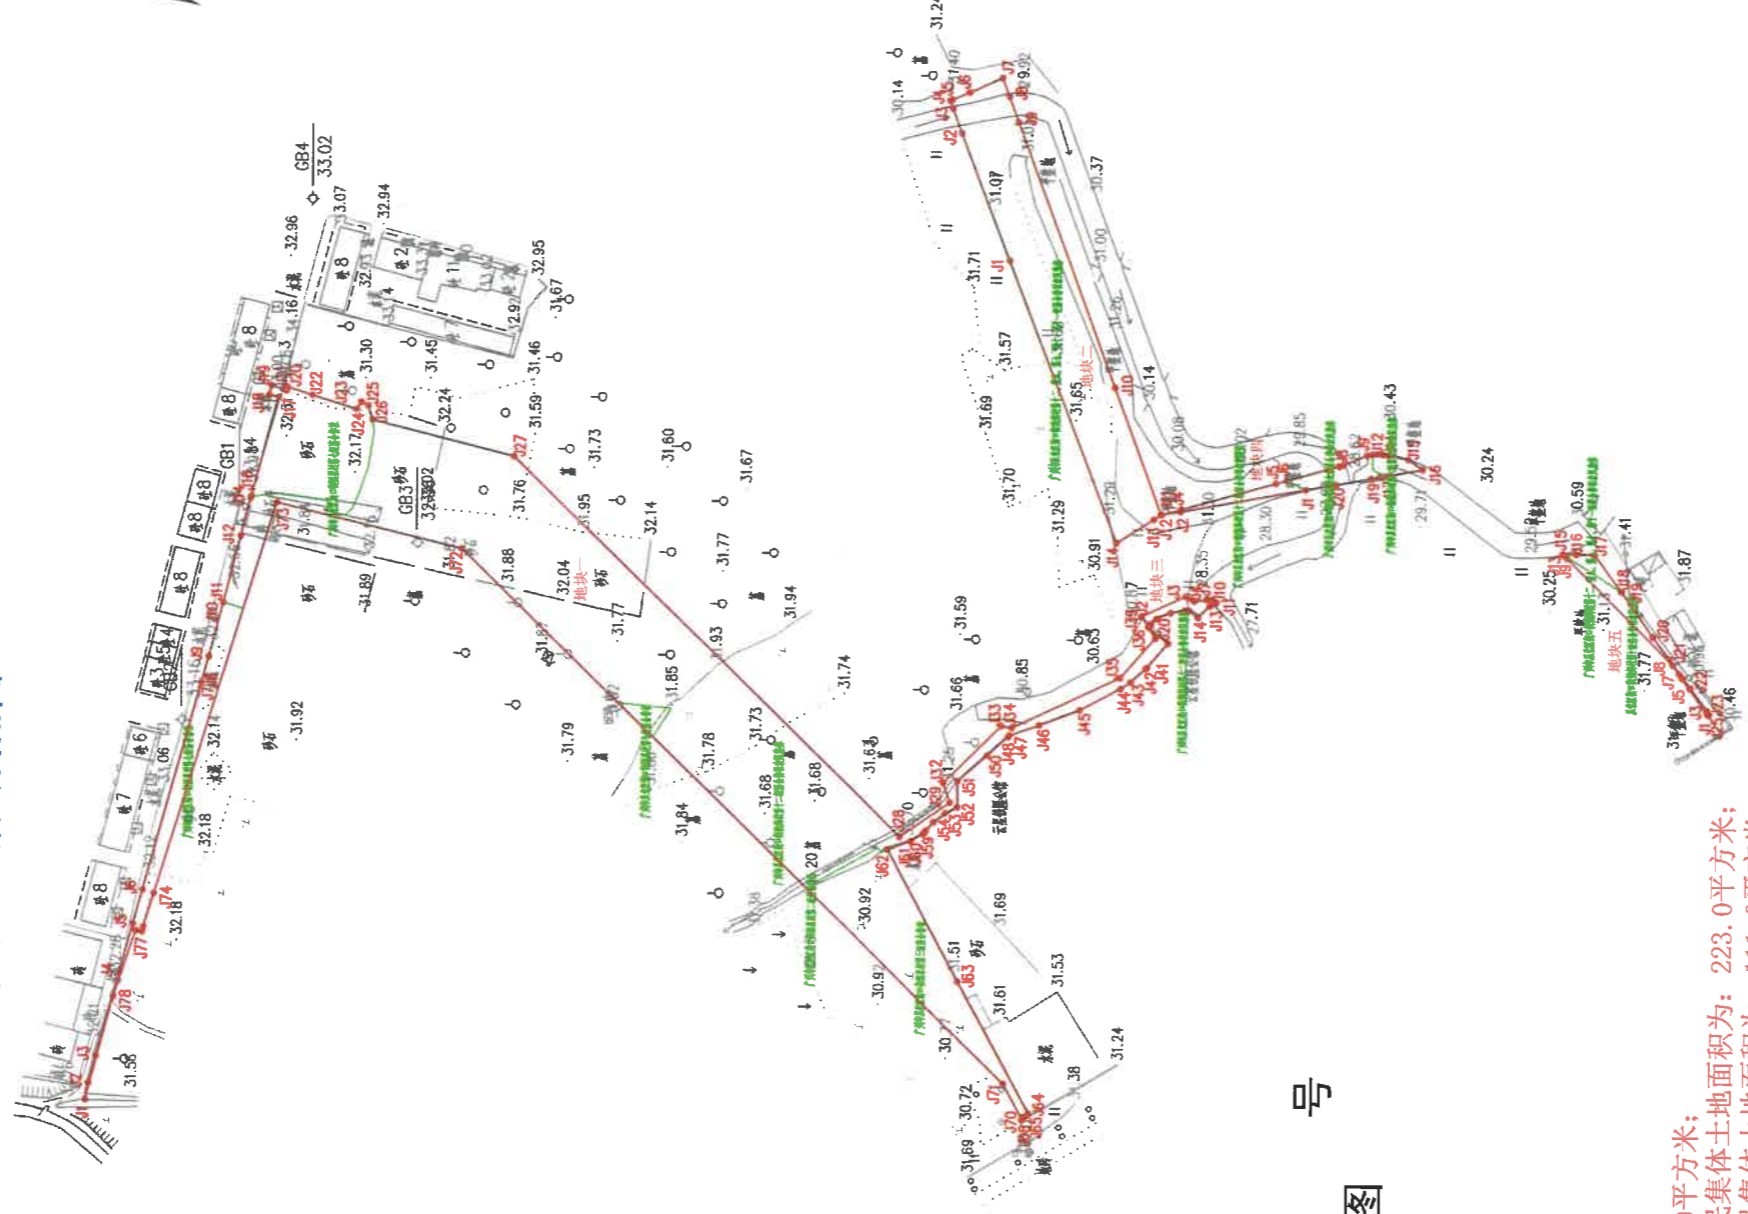

## 穗规划资源预征字（ ）号 征收土地预告附图

其中：广州市从化区街口街城郊村第九经济合作社农民集体土地面积为：20432.0平方米；  
 广州市从化区街口街城郊村第六经济合作社农民集体土地面积为：223.0平方米；  
 广州市从化区街口街城郊村第十二经济合作社农民集体土地面积为：111.0平方米；  
 广州市从化区街口街城郊村第十经济合作社农民集体土地面积为：11239.0平方米；  
 广州市从化区街口街团星村第七经济合作社土地面积为：190.0平方米；  
 广州市从化区街口街团星村第七经济合作社土地面积为：1.0平方米；  
 广州市从化区街口街团星村第三经济合作社土地面积为：2617.0平方米；  
 广州市从化区街口街城郊村第十二、第七、第九、第十、第十一经济合作社农民集体土地面积为：3994.0平方米；