


2020年8月数字化测图
2000国家坐标系
广州市高程系统
DBJ440100/T 230-2015年版图式

广州市番禺区土地开发中心用地地形图

化龙镇HL17G-03金山大道南侧地块（四期）
2544.30-38435.50

工程编号: 2020测42B208

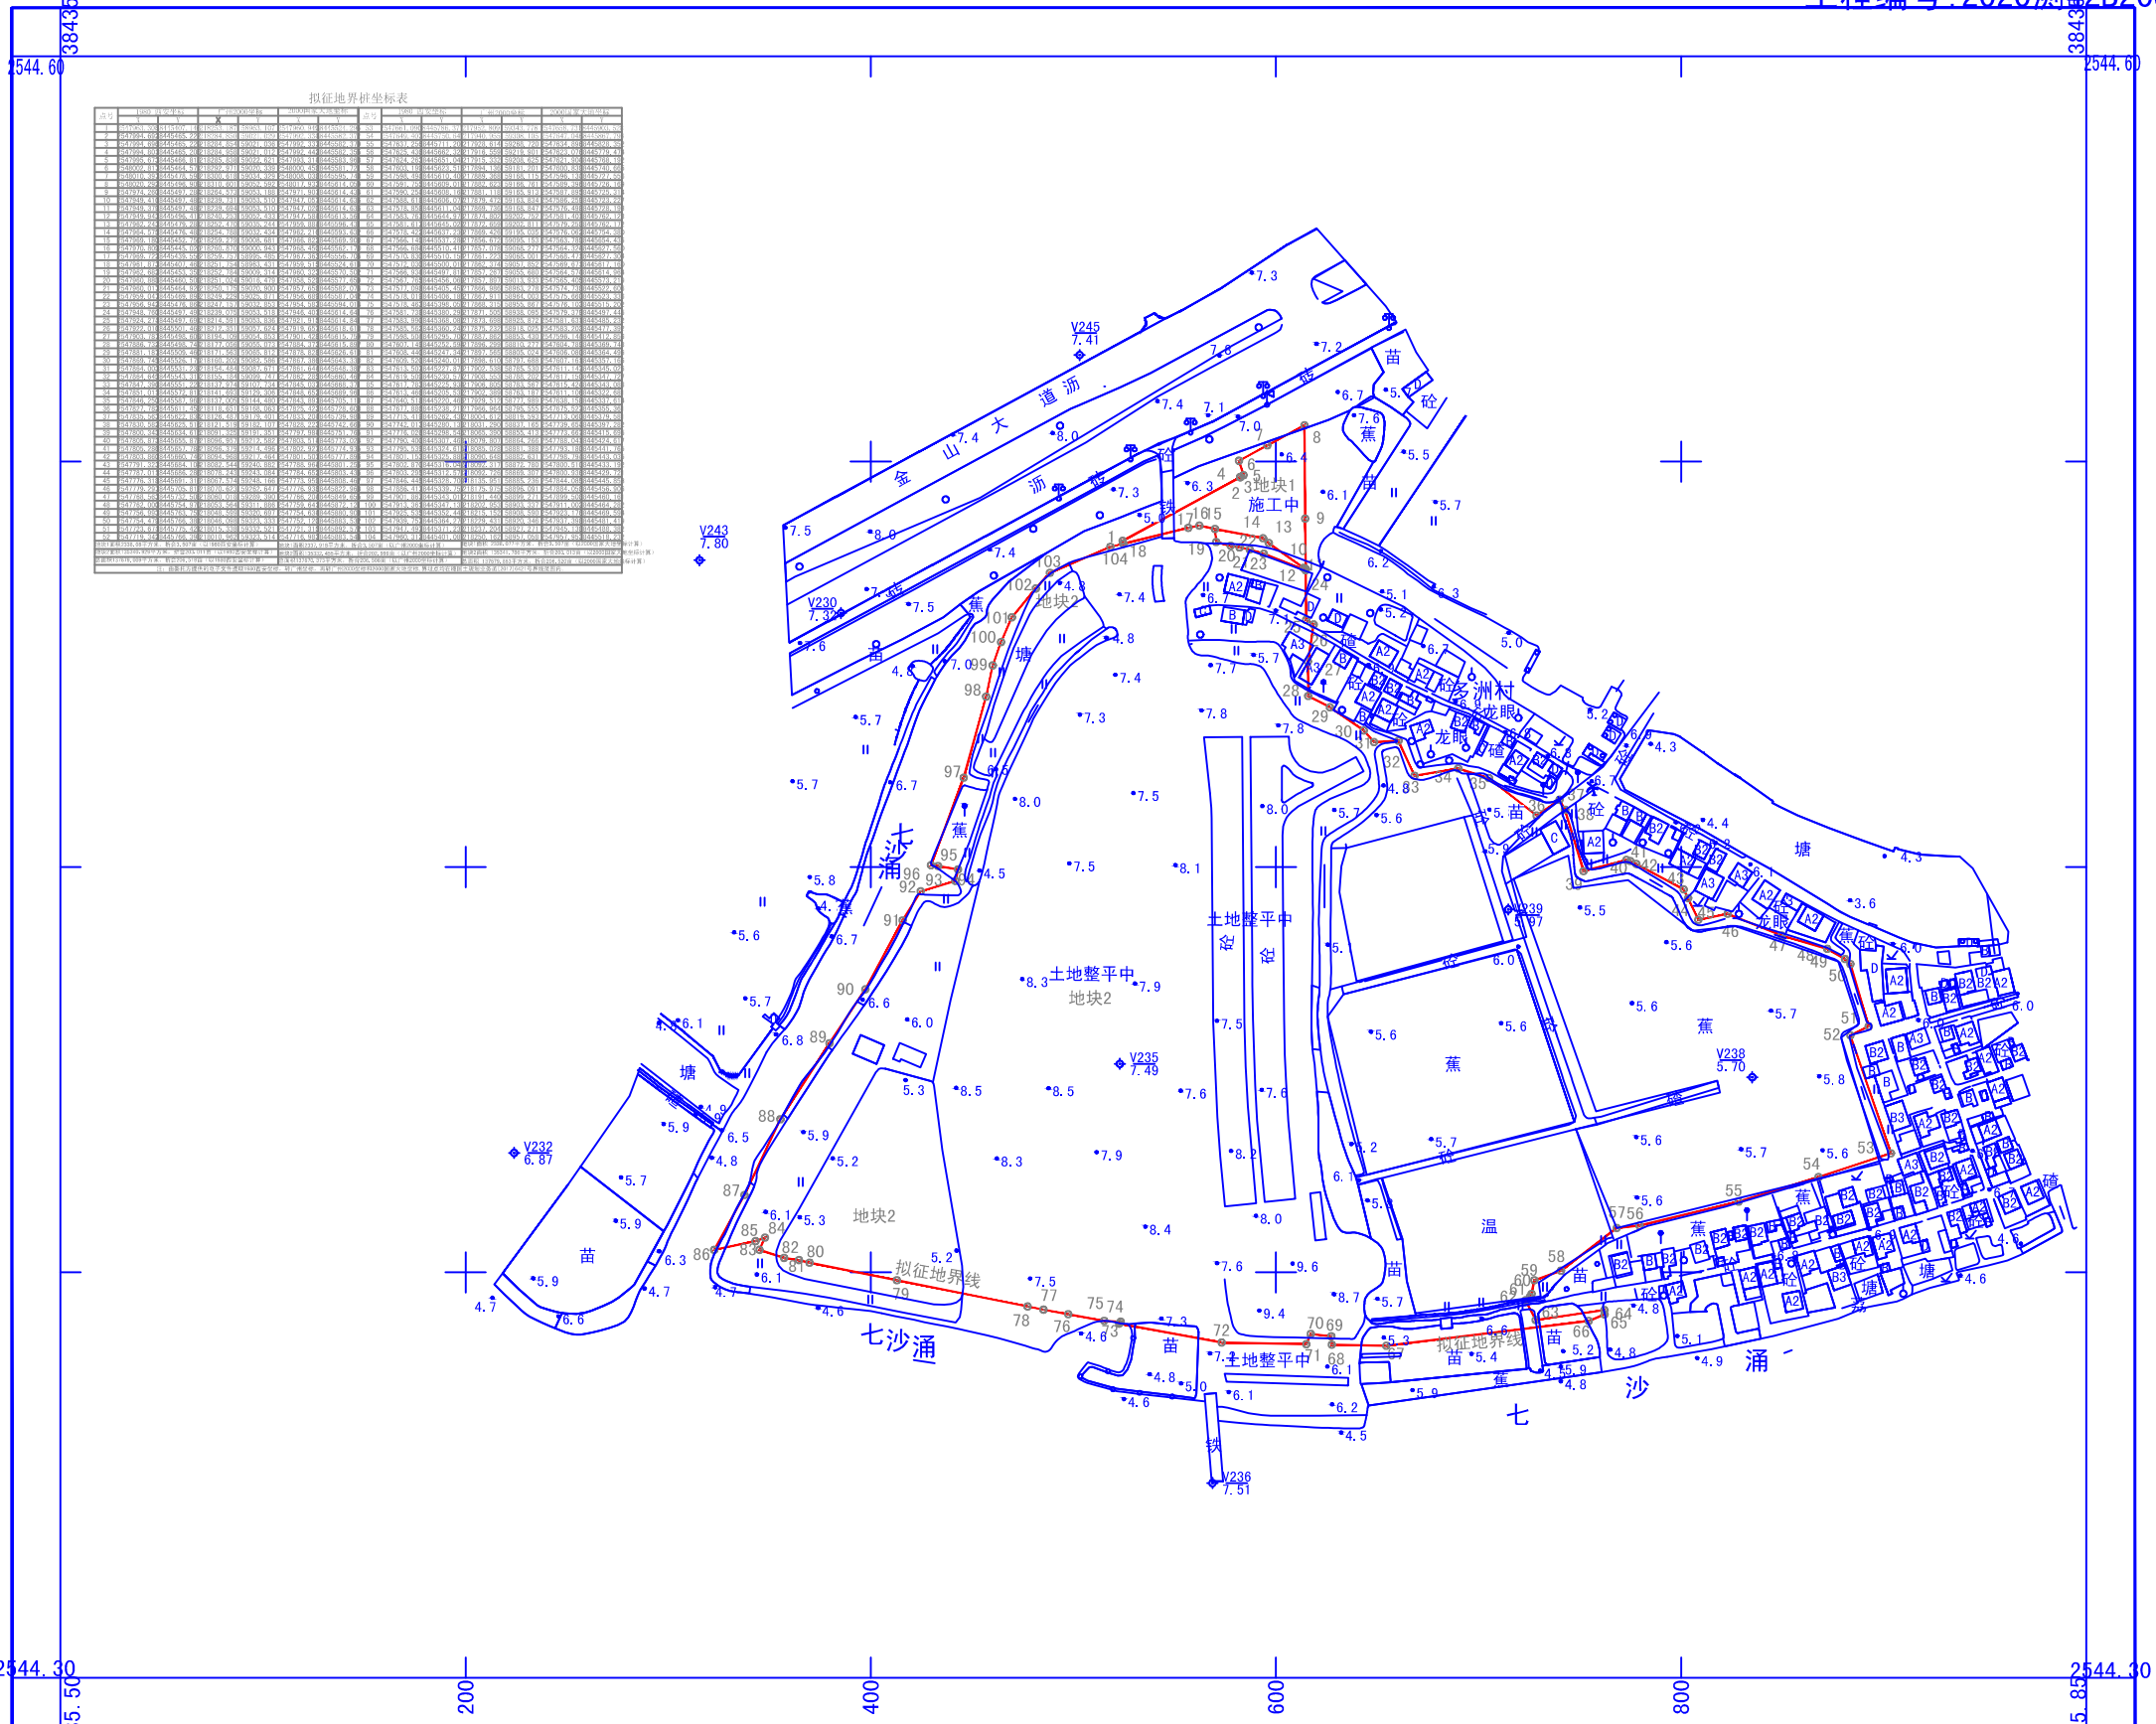

广州市城市规划勘测设计研究院

绘图日期: 2020年8月7日
审核日期: 2020年8月7日

1 : 2000

生产单位绘图员: 李俊 生产单位复审员: 郑黎兵