


征地预告示意图

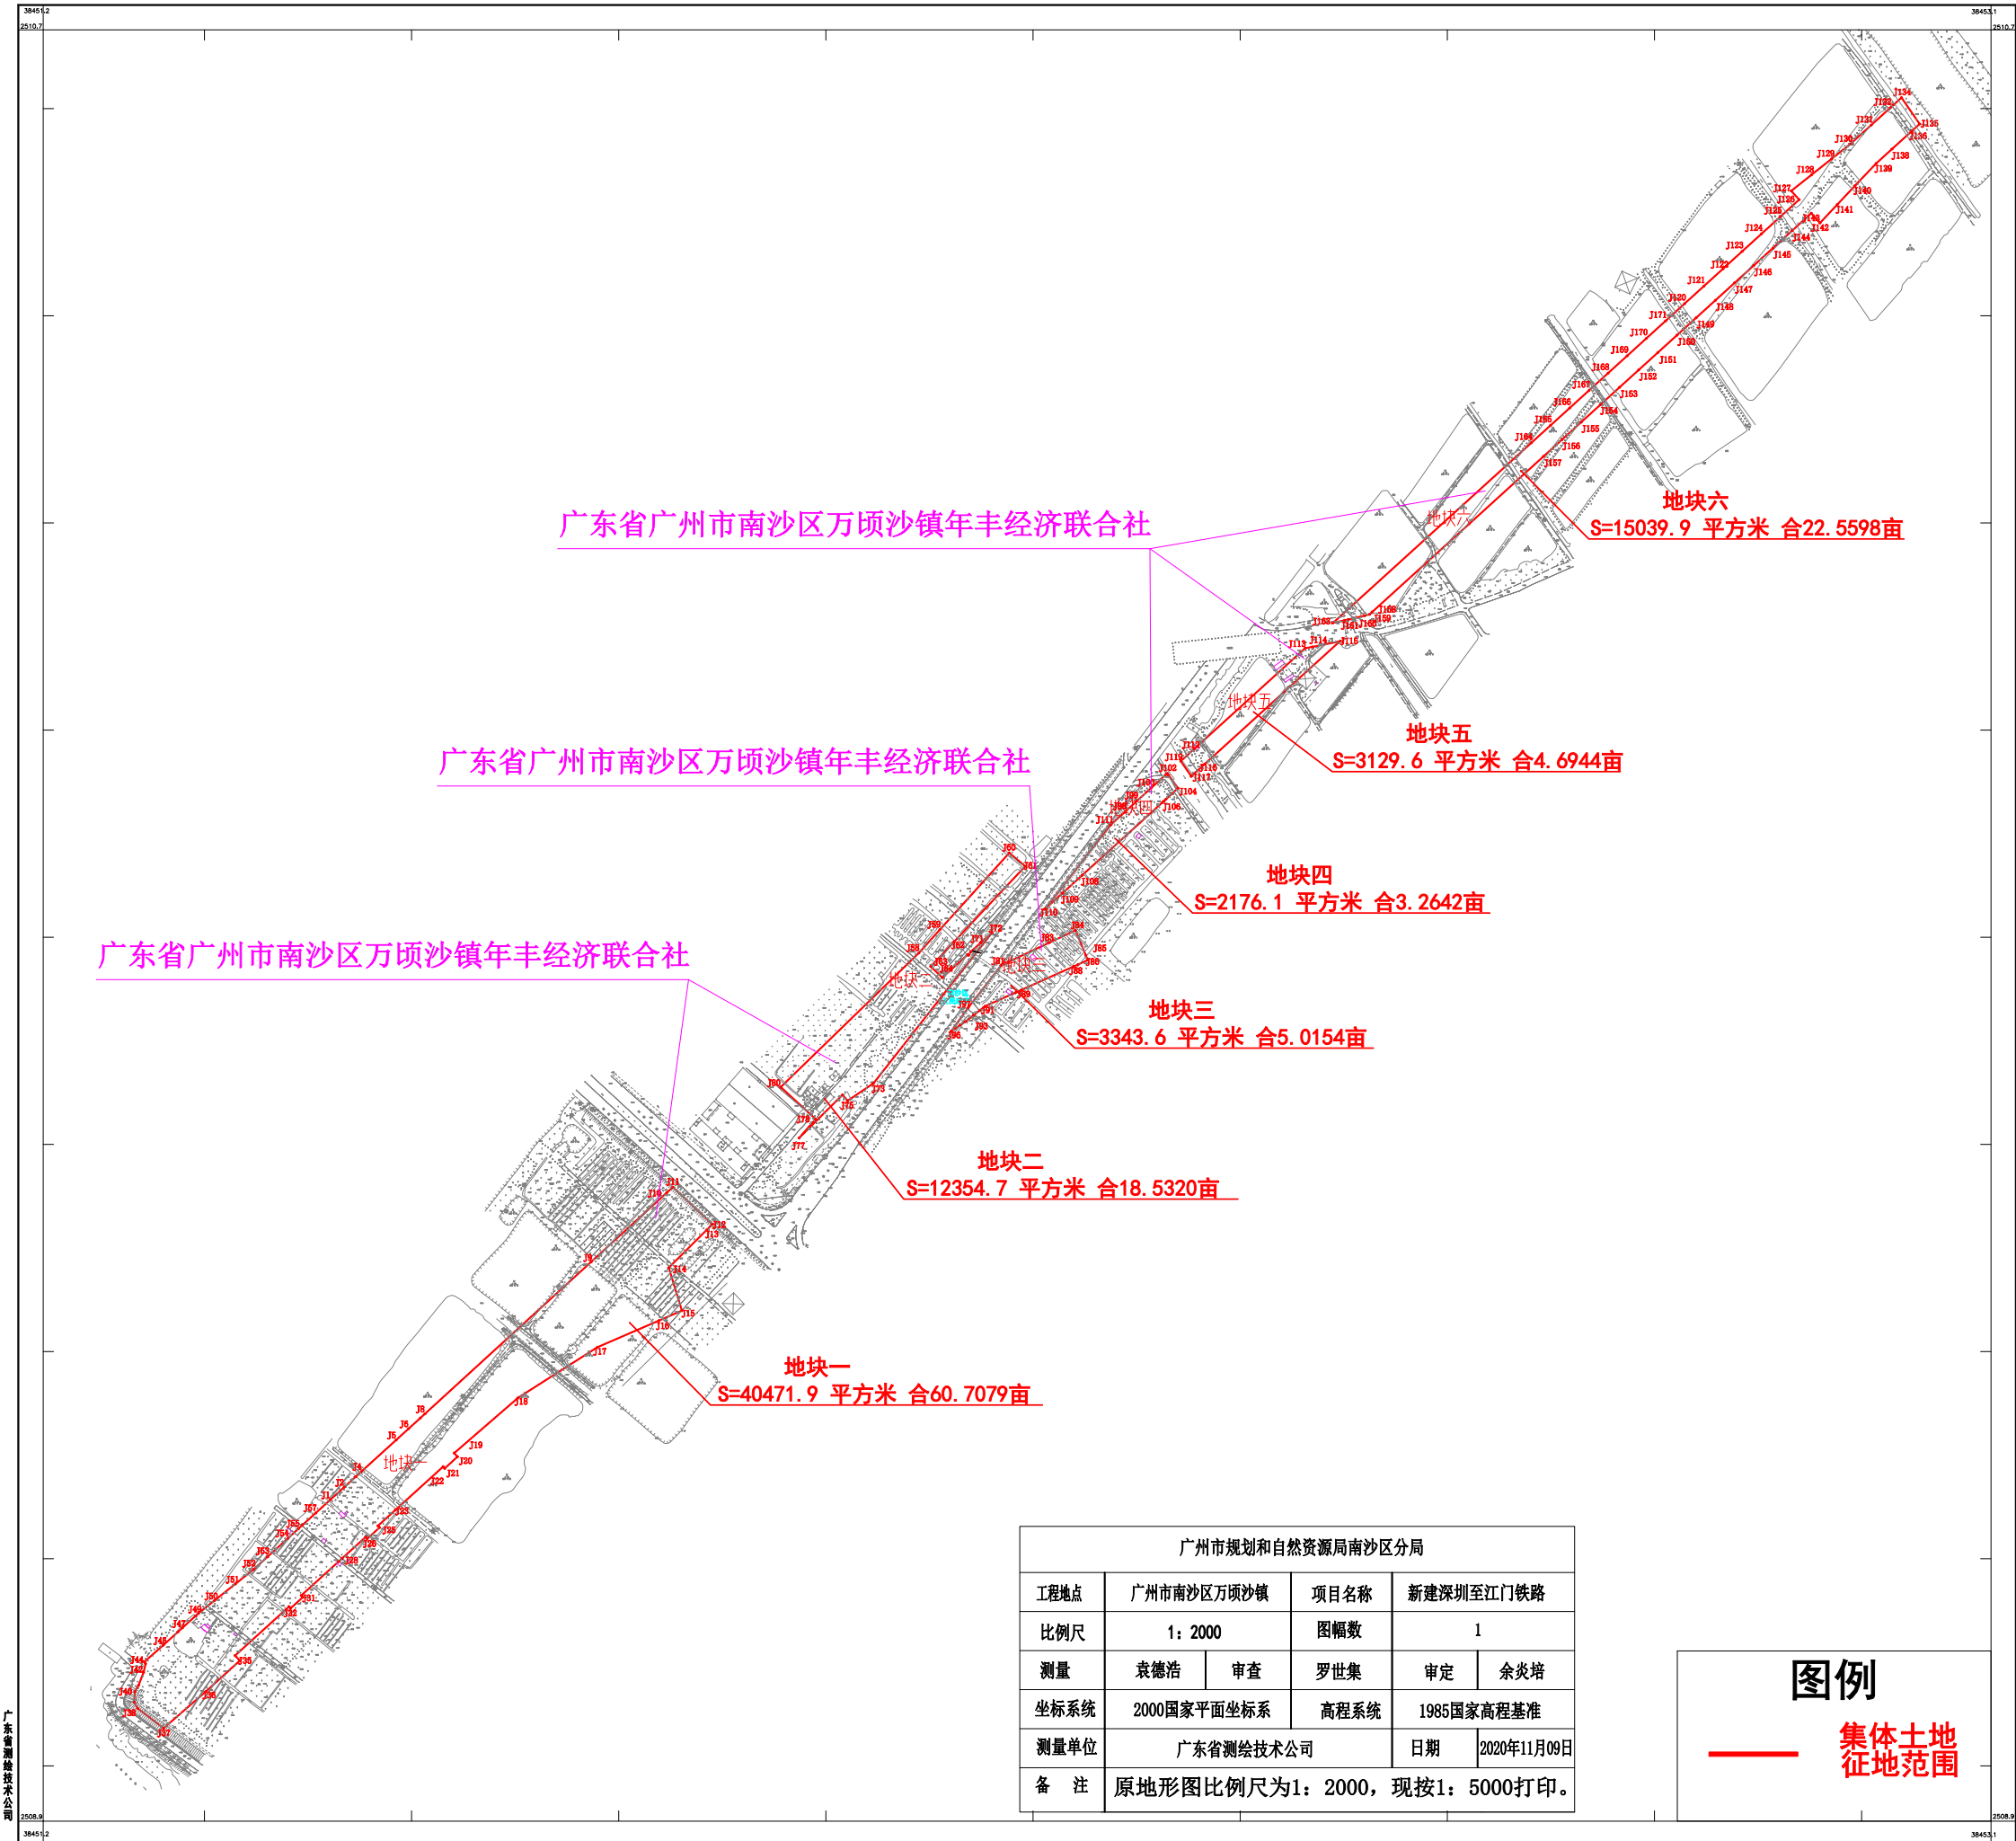

广东省广州市南沙区万顷沙镇年丰经济联社

广东省广州市南沙区万顷沙镇年丰经济联社

广东省广州市南沙区万顷沙镇年丰经济联社

地块六
S=15039.9 平方米 合22.5598亩

地块五
S=3129.6 平方米 合4.6944亩

地块四
S=2176.1 平方米 合3.2642亩

地块三
S=3343.6 平方米 合5.0154亩

地块二
S=12354.7 平方米 合18.5320亩

地块一
S=40471.9 平方米 合60.7079亩

| 广州市规划和自然资源局南沙区分局 | | | |
|------------------|-----------------------------|------|----------------|
| 工程地点 | 广州市南沙区万顷沙镇 | 项目名称 | 新建深圳至江门铁路 |
| 比例尺 | 1:2000 | 图幅数 | 1 |
| 测量 | 袁德浩 | 审查 | 罗世集 审定 余炎培 |
| 坐标系统 | 2000国家平面坐标系 | 高程系统 | 1985国家高程基准 |
| 测量单位 | 广东省测绘技术公司 | | 日期 2020年11月09日 |
| 备注 | 原地形图比例尺为1:2000, 现按1:5000打印。 | | |

图例

—— 集体土地
征地范围

广东省测绘技术公司