



38444.5  
2533.0

38446.5  
2533.0

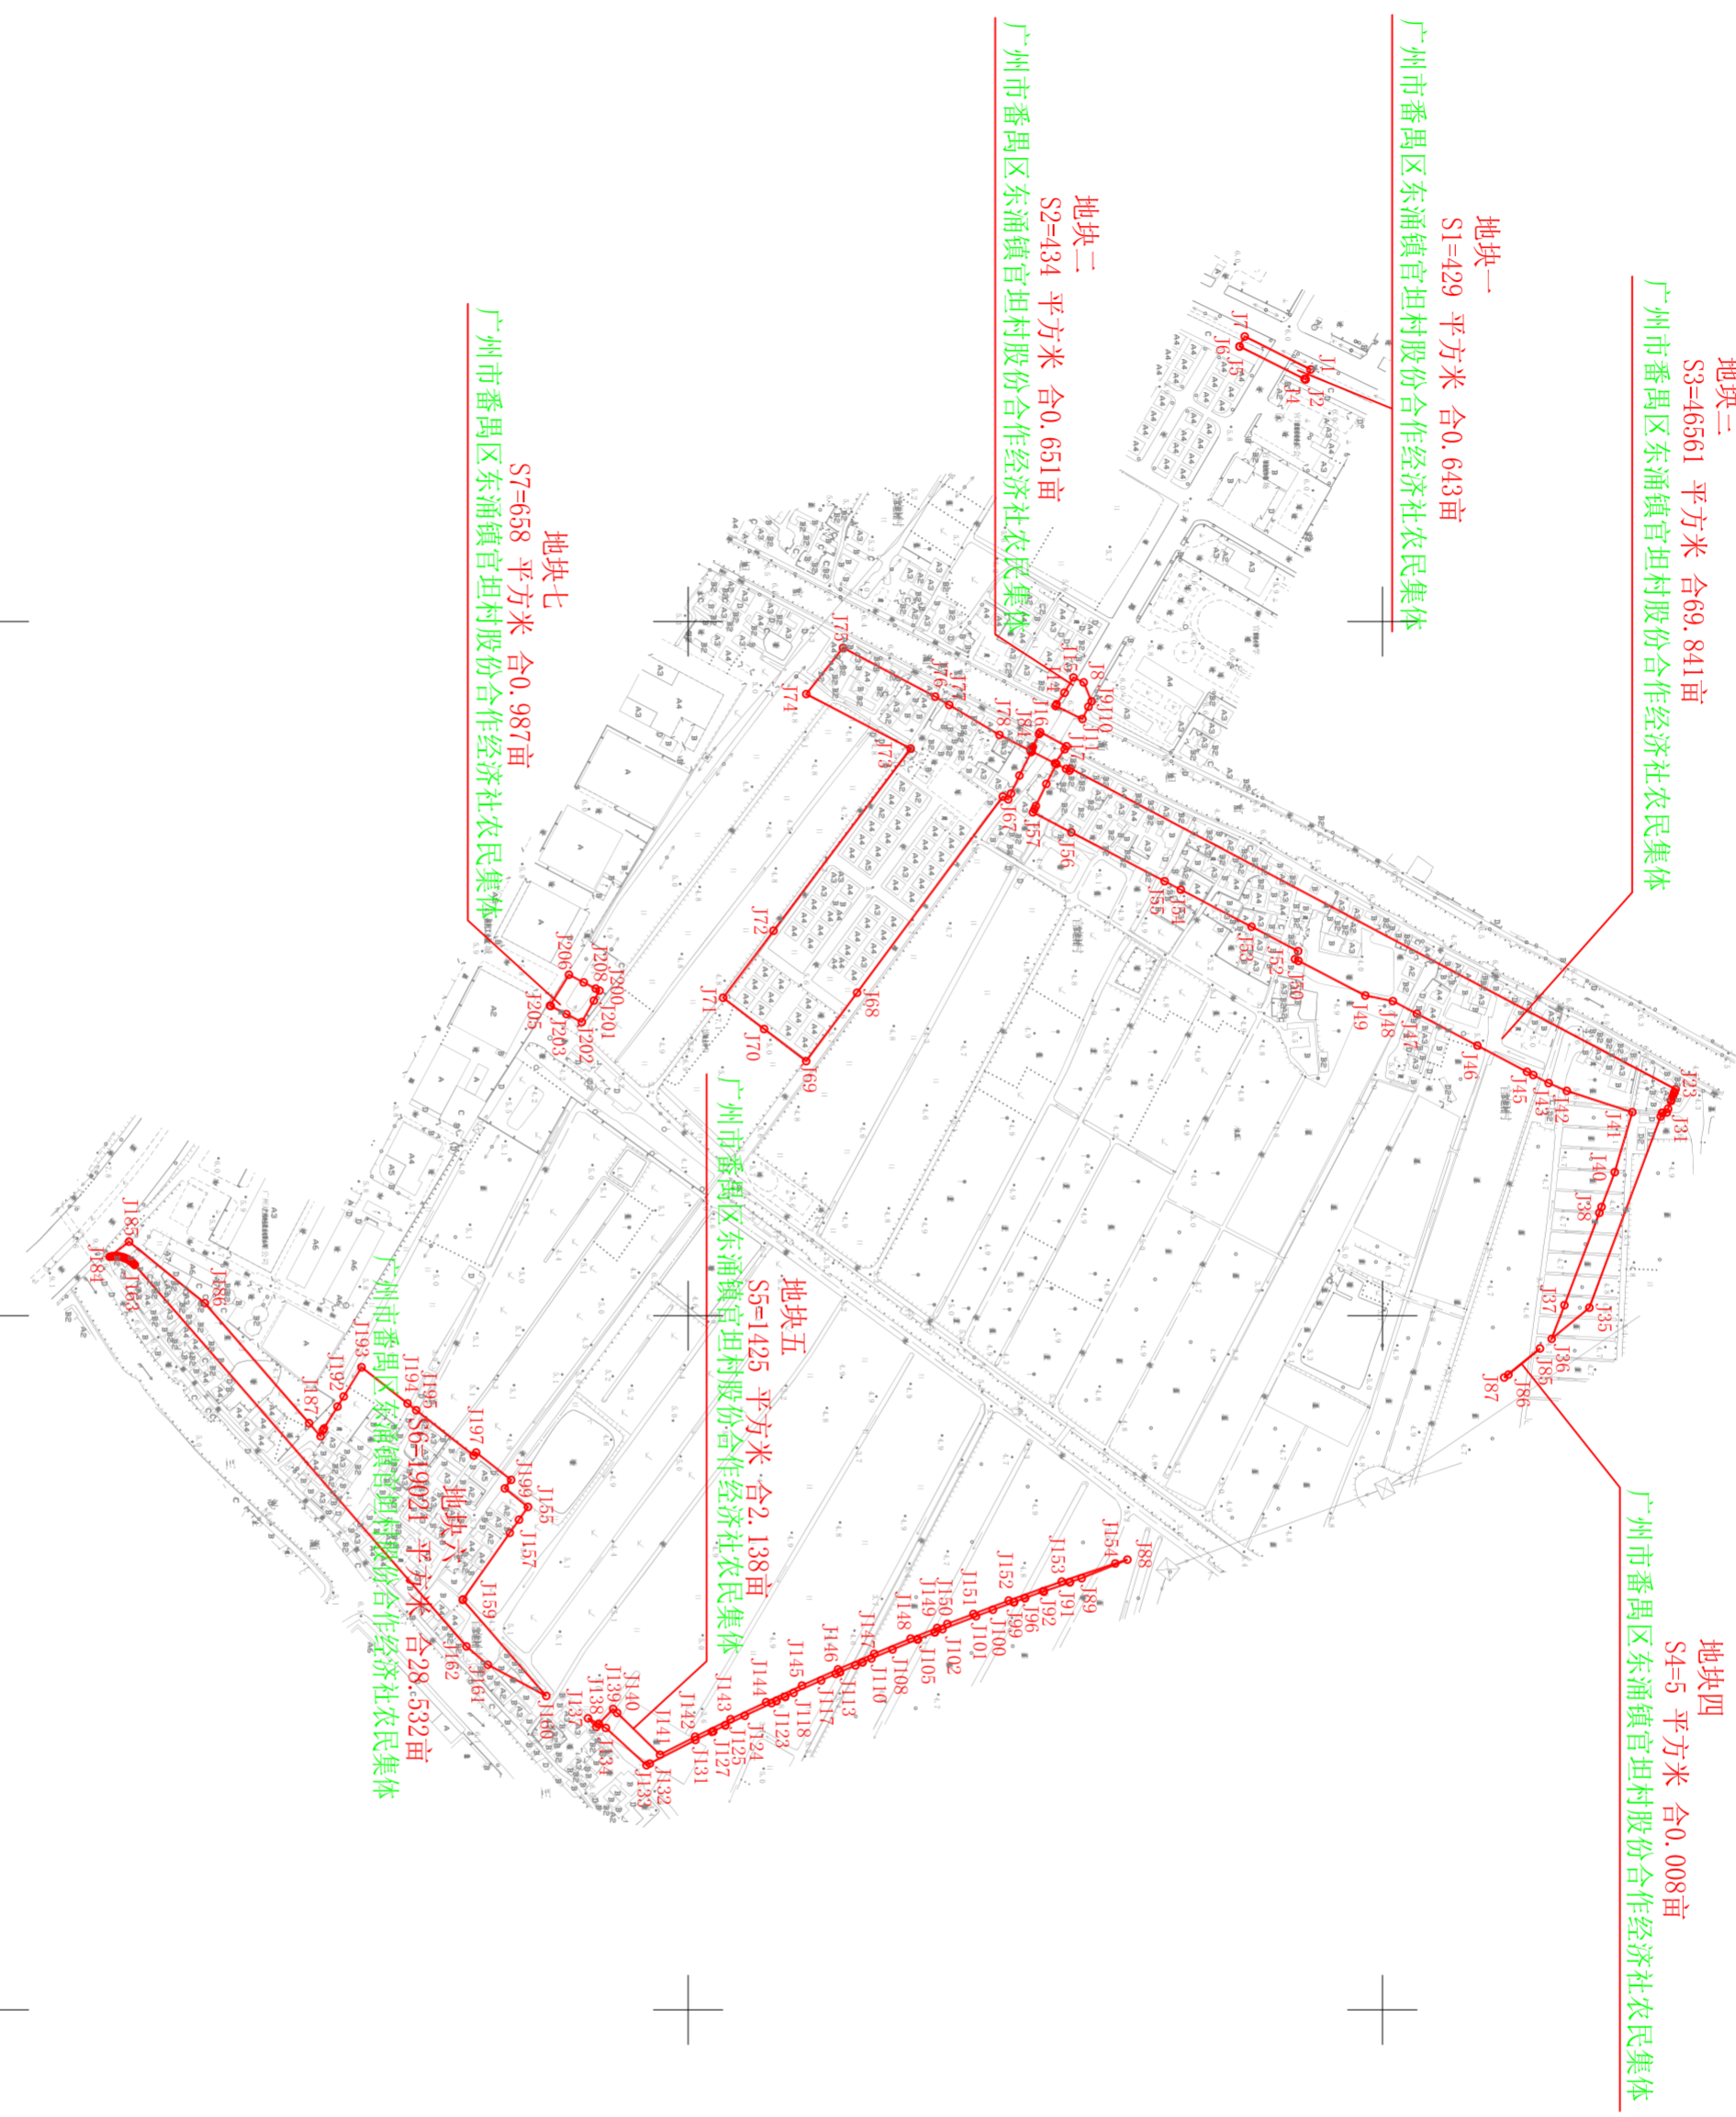

广州市规划和自然资源局南沙区分局			
工程地点	广州市南沙区东涌镇	工程编号	2020L43810MS
比例尺	1:2000	图幅数	1
测量	审查	审定	
坐标系	2000国家平面坐标系	高程系统	广州市高程系统
测量单位	广州市城市规划勘测设计研究院	日期	2020年11月10日

备注	本案地形图比例尺为: 2000, 现按: 1:5000比例尺打印
----	----------------------------------

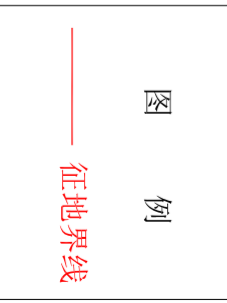

38444.5

38446.5

根据2012年10月实测1:500数字化地形图于2014年11月缩编  
根据2019年5月实测1:500勘测地形图于2019年6月修编

打印比例尺:1:5000