


西气东输二线项目广东段（广州市从化区）征地预告附图

穗规划资源预征字〔2020〕 号
征收土地预告附图

图 例	
图斑编号	$\frac{1}{104}$
地类代码	104
征地红线	——
界址点符号	○
界址点编号	J1
地类界线	——
权属界线	-----

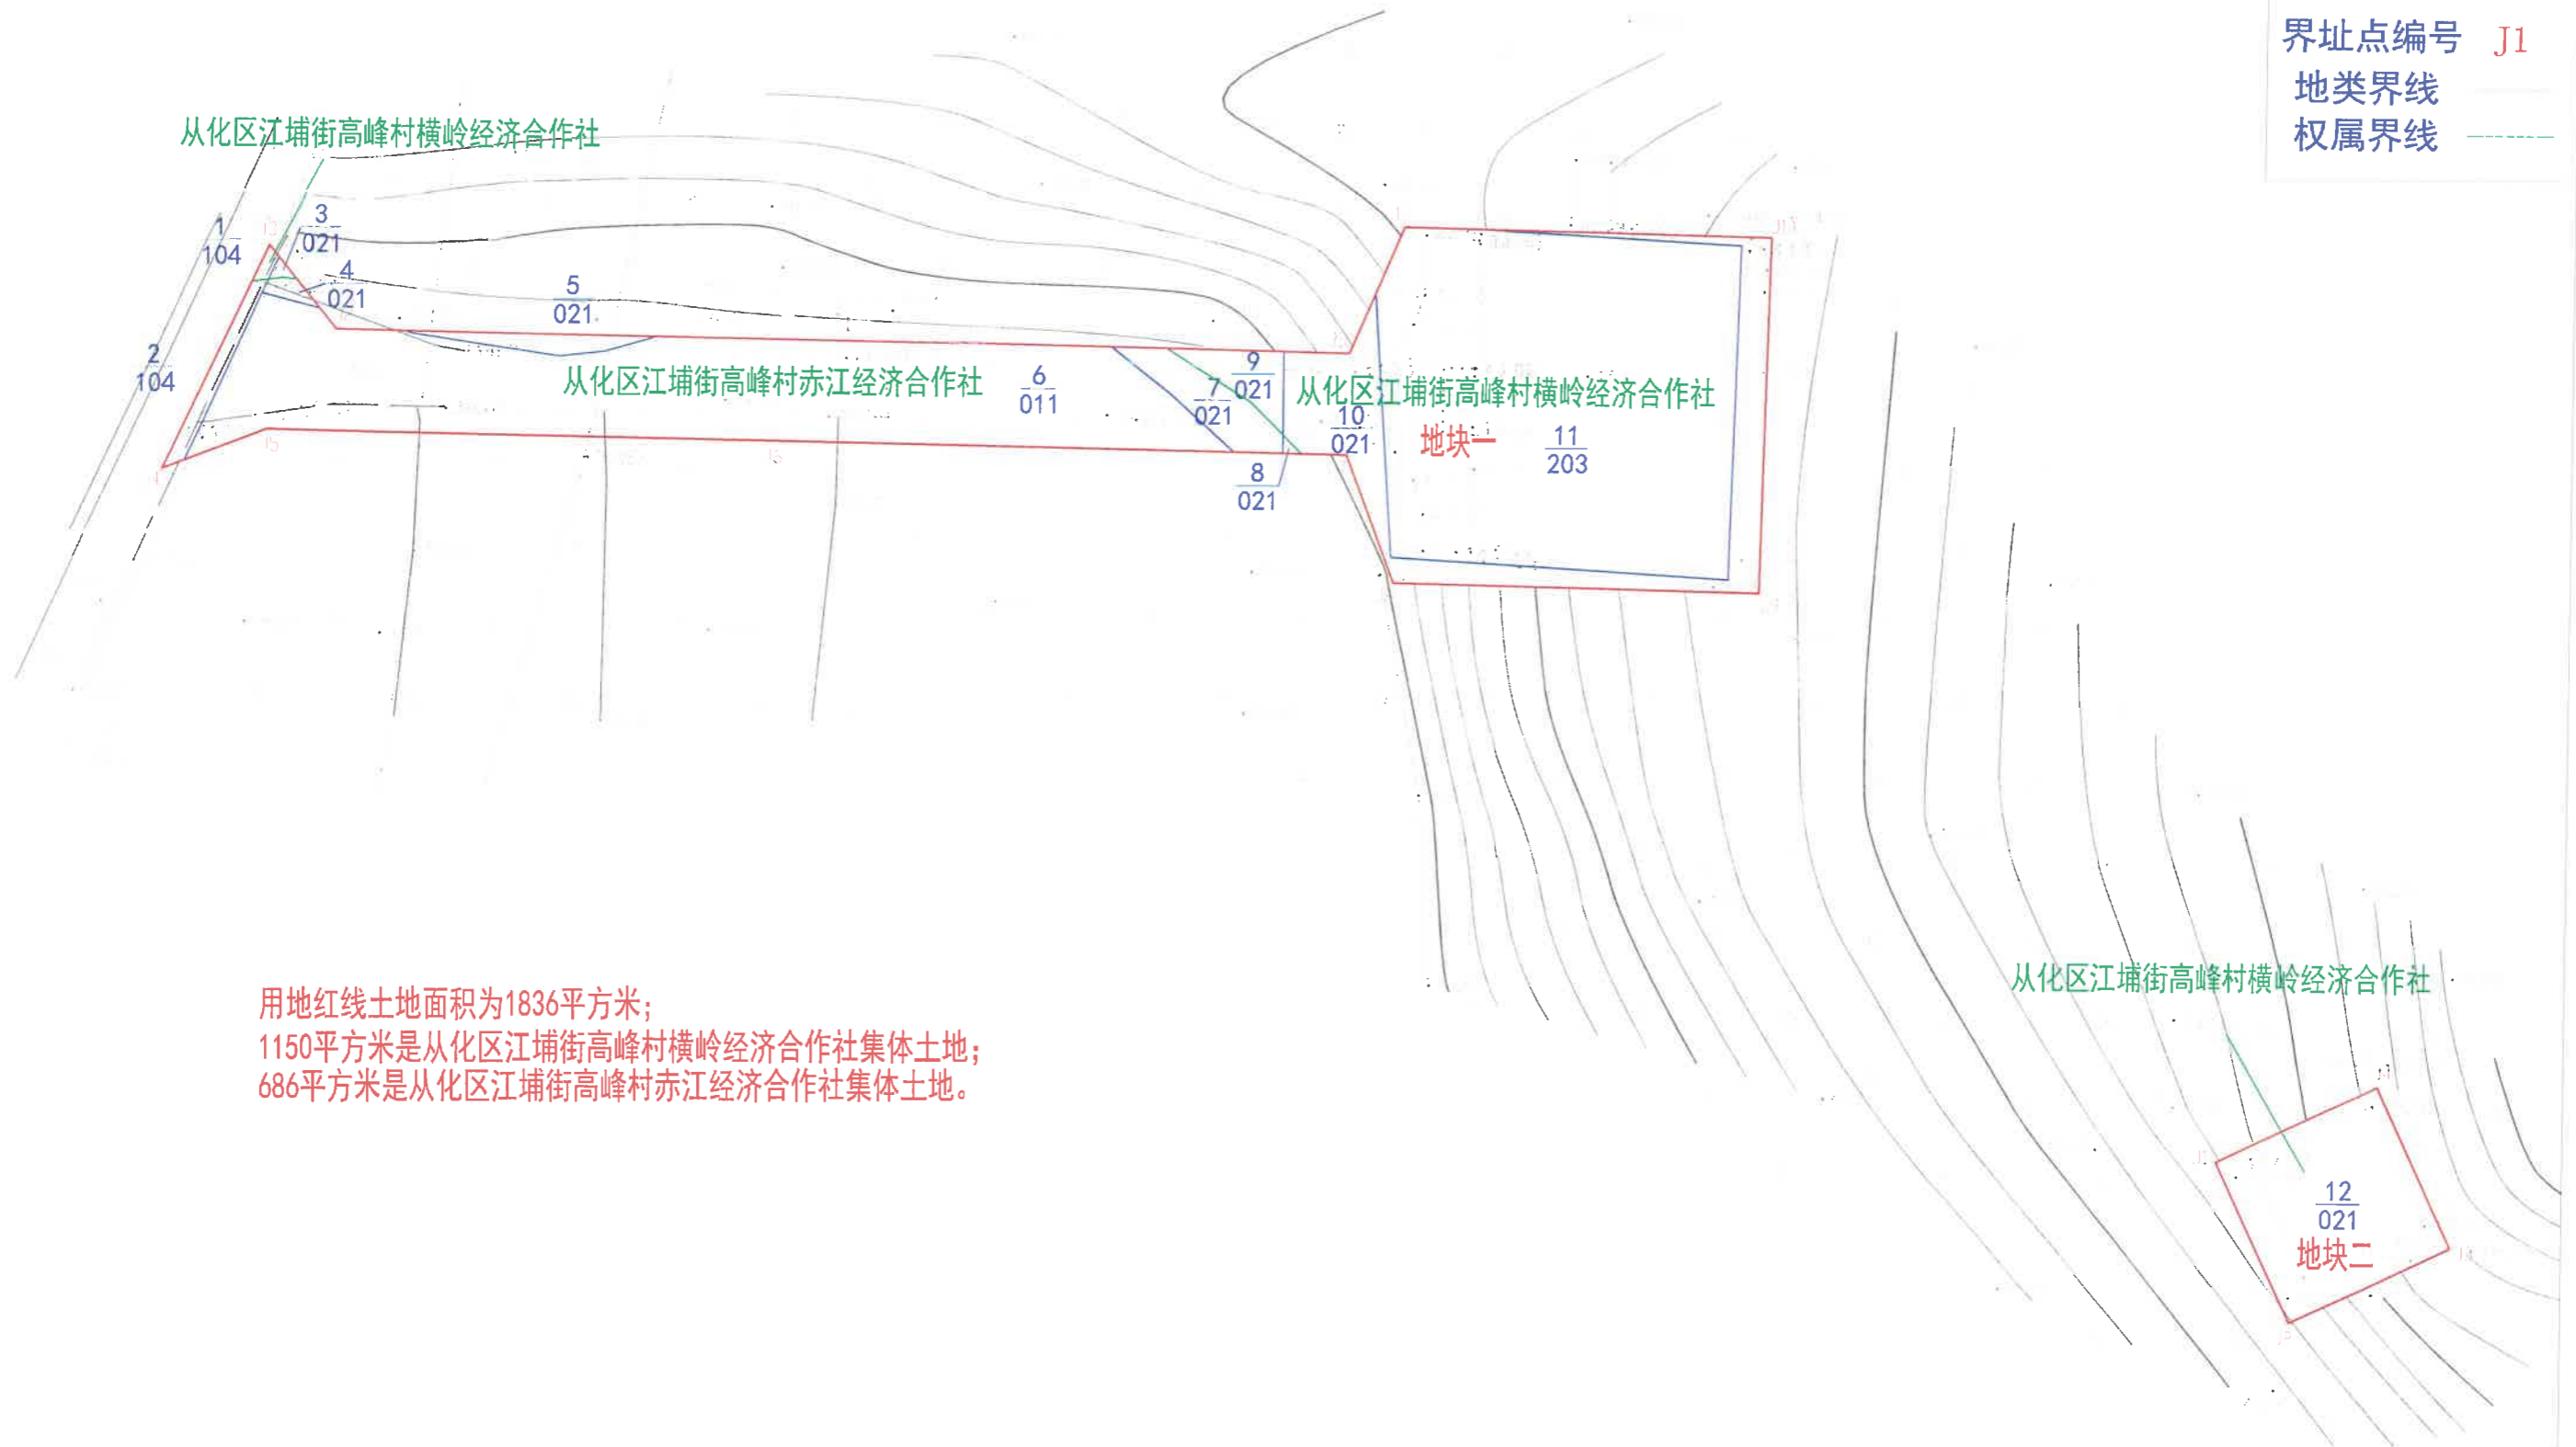

用地红线土地面积为1836平方米；
1150平方米是从化区江埔街高峰村横岭经济合作社集体土地；
686平方米是从化区江埔街高峰村赤江经济合作社集体土地。