


西气东输二线项目广东段（广州市从化区）征地预告附图

穗规划资源预征字〔2020〕 号
征收土地预告附图

图 例	
图斑编号	1/021k
地类代码	021k
征地红线	——
界址点符号	○
界址点编号	J1
地类界线	——
权属界线	-----

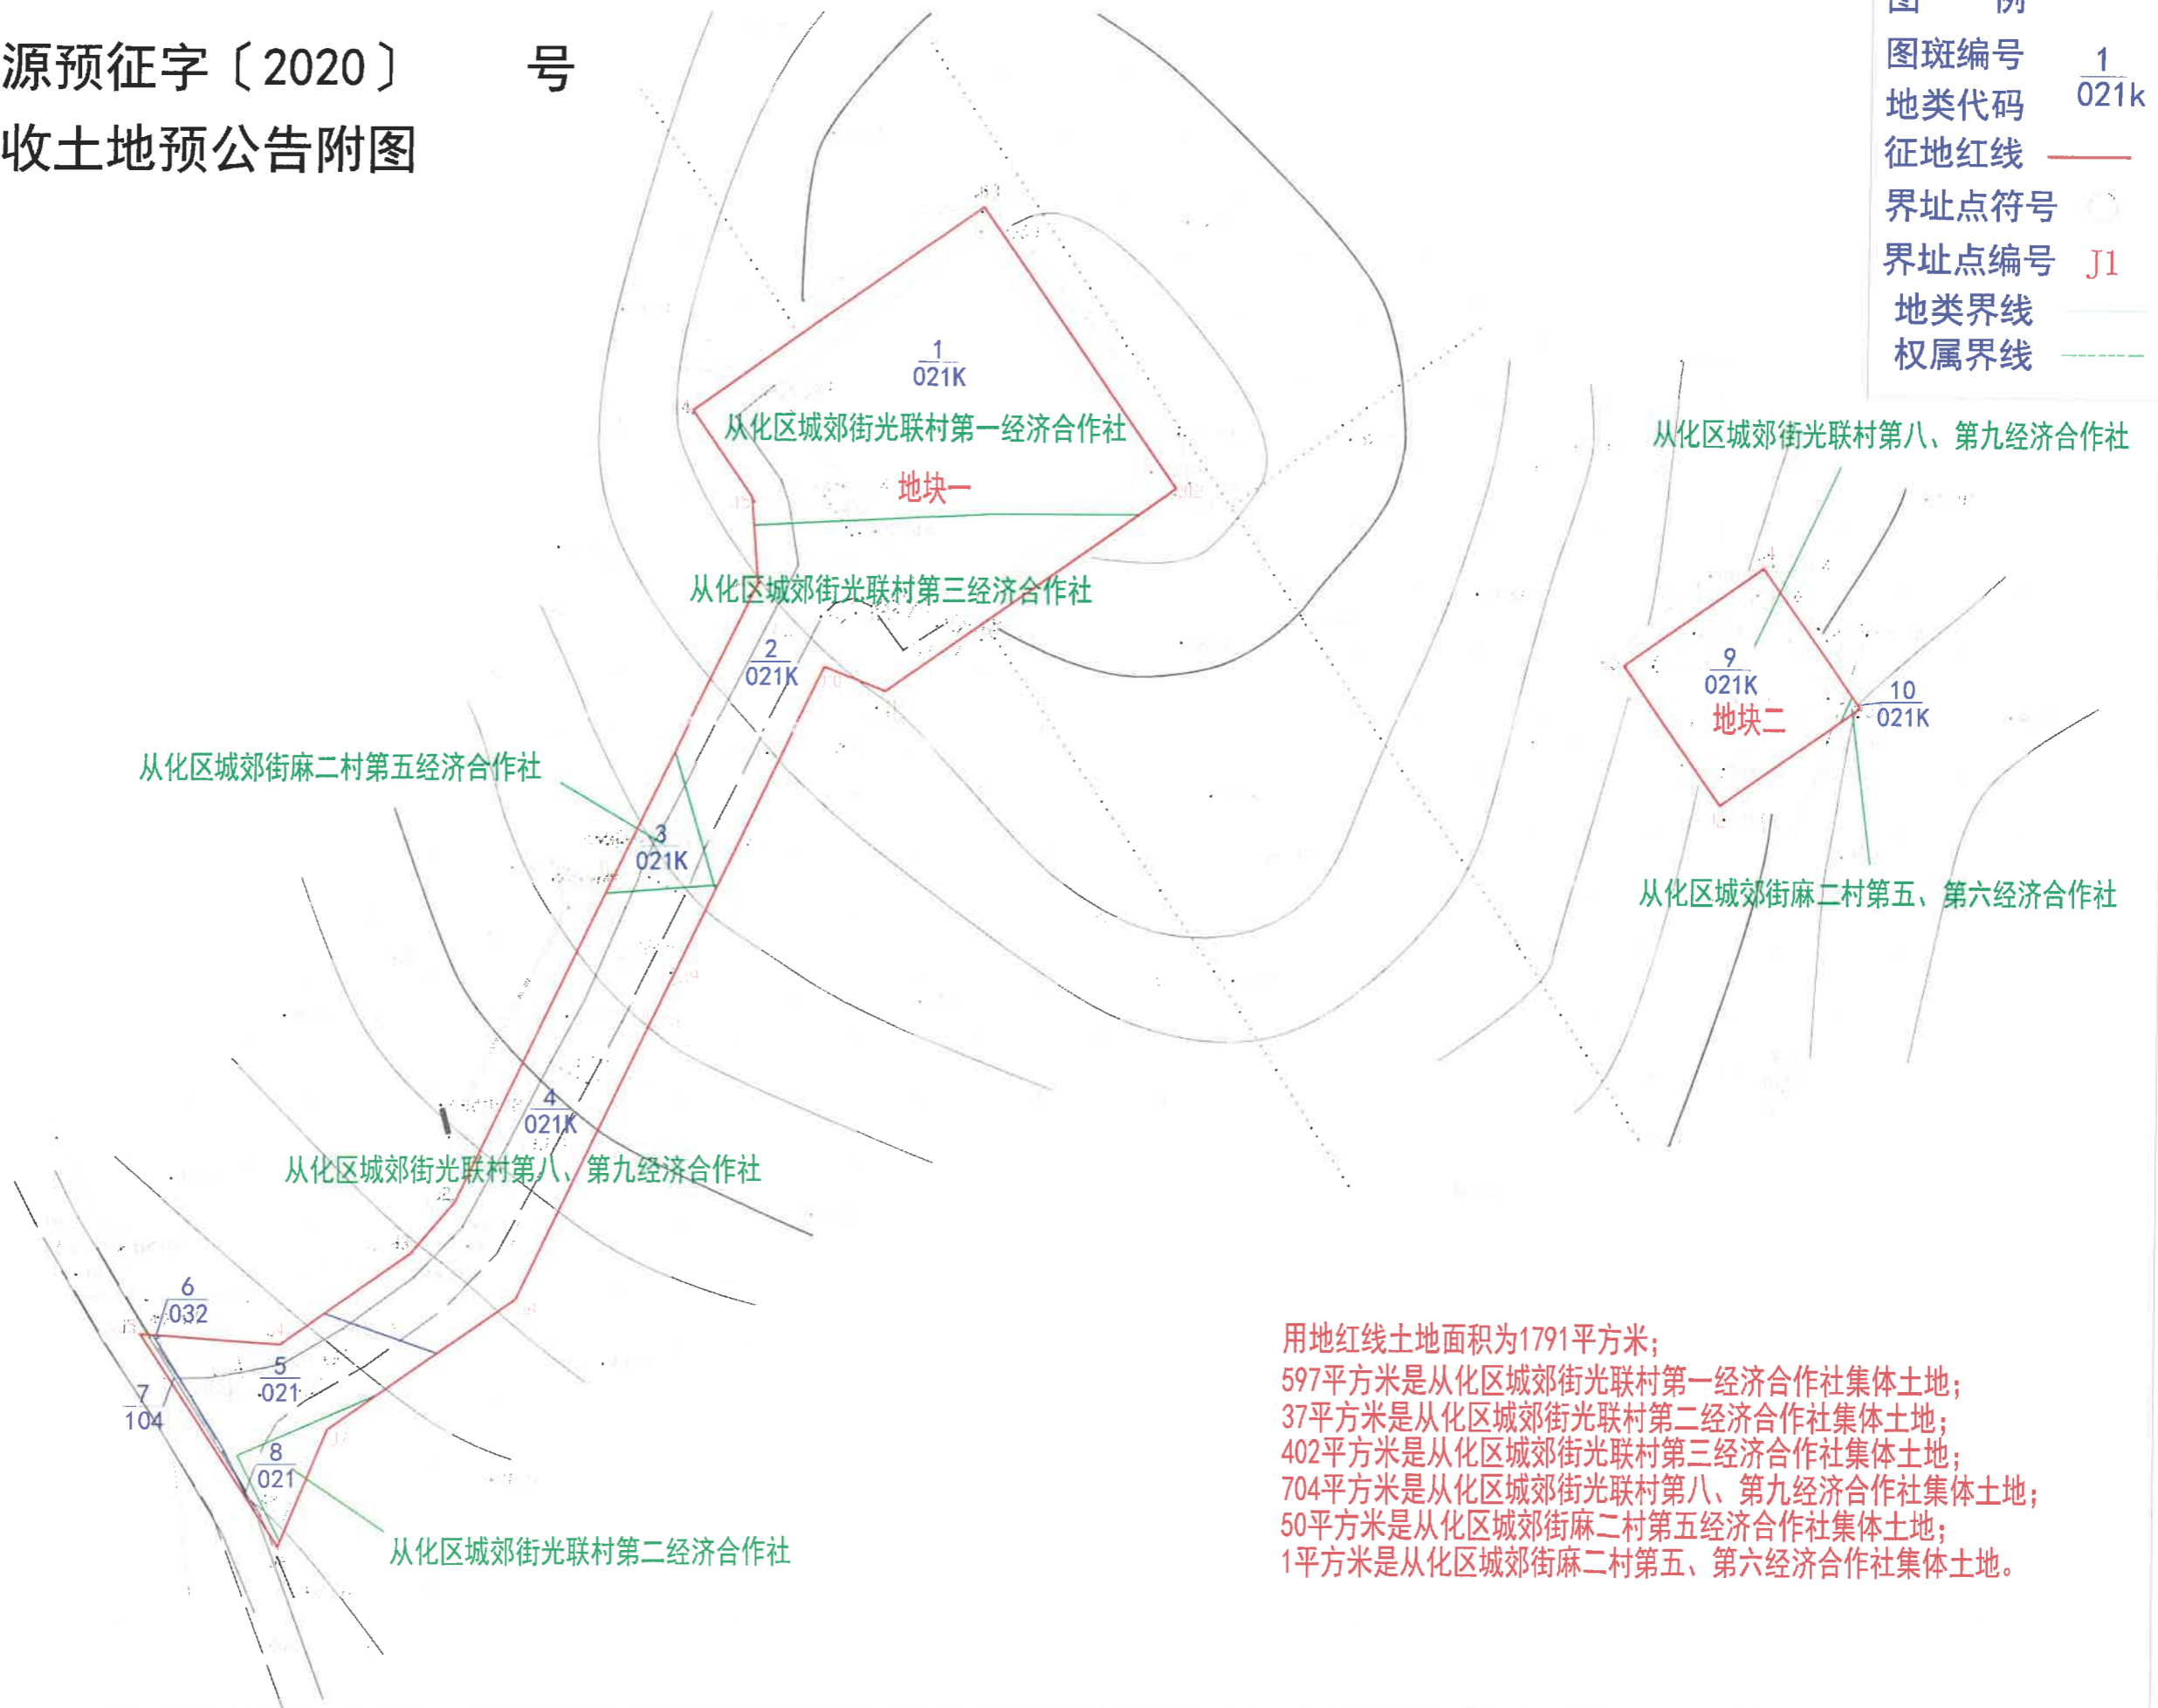

用地红线土地面积为1791平方米；
 597平方米是从化区城郊街光联村第一经济合作社集体土地；
 37平方米是从化区城郊街光联村第二经济合作社集体土地；
 402平方米是从化区城郊街光联村第三经济合作社集体土地；
 704平方米是从化区城郊街光联村第八、第九经济合作社集体土地；
 50平方米是从化区城郊街麻二村第五经济合作社集体土地；
 1平方米是从化区城郊街麻二村第五、第六经济合作社集体土地。