

中ZG2020022号广州市增城区土地开发储备中心征地示意图

土地坐落:广州市增城区中新镇慈岭村、慈岭村公岭经济合作社、慈岭村竹元经济合作社、慈岭村新屋经济合作社、莲塘村莲塘经济合作社、莲塘村莲塘第一经济合作社、莲塘村第二经济合作社、莲塘村莲塘第三经济合作社、莲塘村莲塘第四经济合作社、莲塘村莲塘第五经济合作社、莲塘村莲塘第六经济合作社、莲塘村莲塘第七经济合作社、莲塘村莲塘第八经济合作社、莲塘村莲塘第九经济合作社、莲塘村莲塘第十经济合作社、莲塘村莲塘第十一经济合作社、莲塘村第十二经济合作社、莲塘村莲塘第十三经济合作社、坑贝村上汤经济合作社



红线范围总面积:255651.00平方米 合383.477亩

[注: A区面积:709.24平方米

B区面积:668104.13平方米


C区面积:178662.69平方米

D区面积:51176.04平方米

E区面积:126577.00平方米

F区面积:56746.64平方米

红线范围总面积=A区面积+B区面积-C区面积-D区面积-E区面积-F区面积]

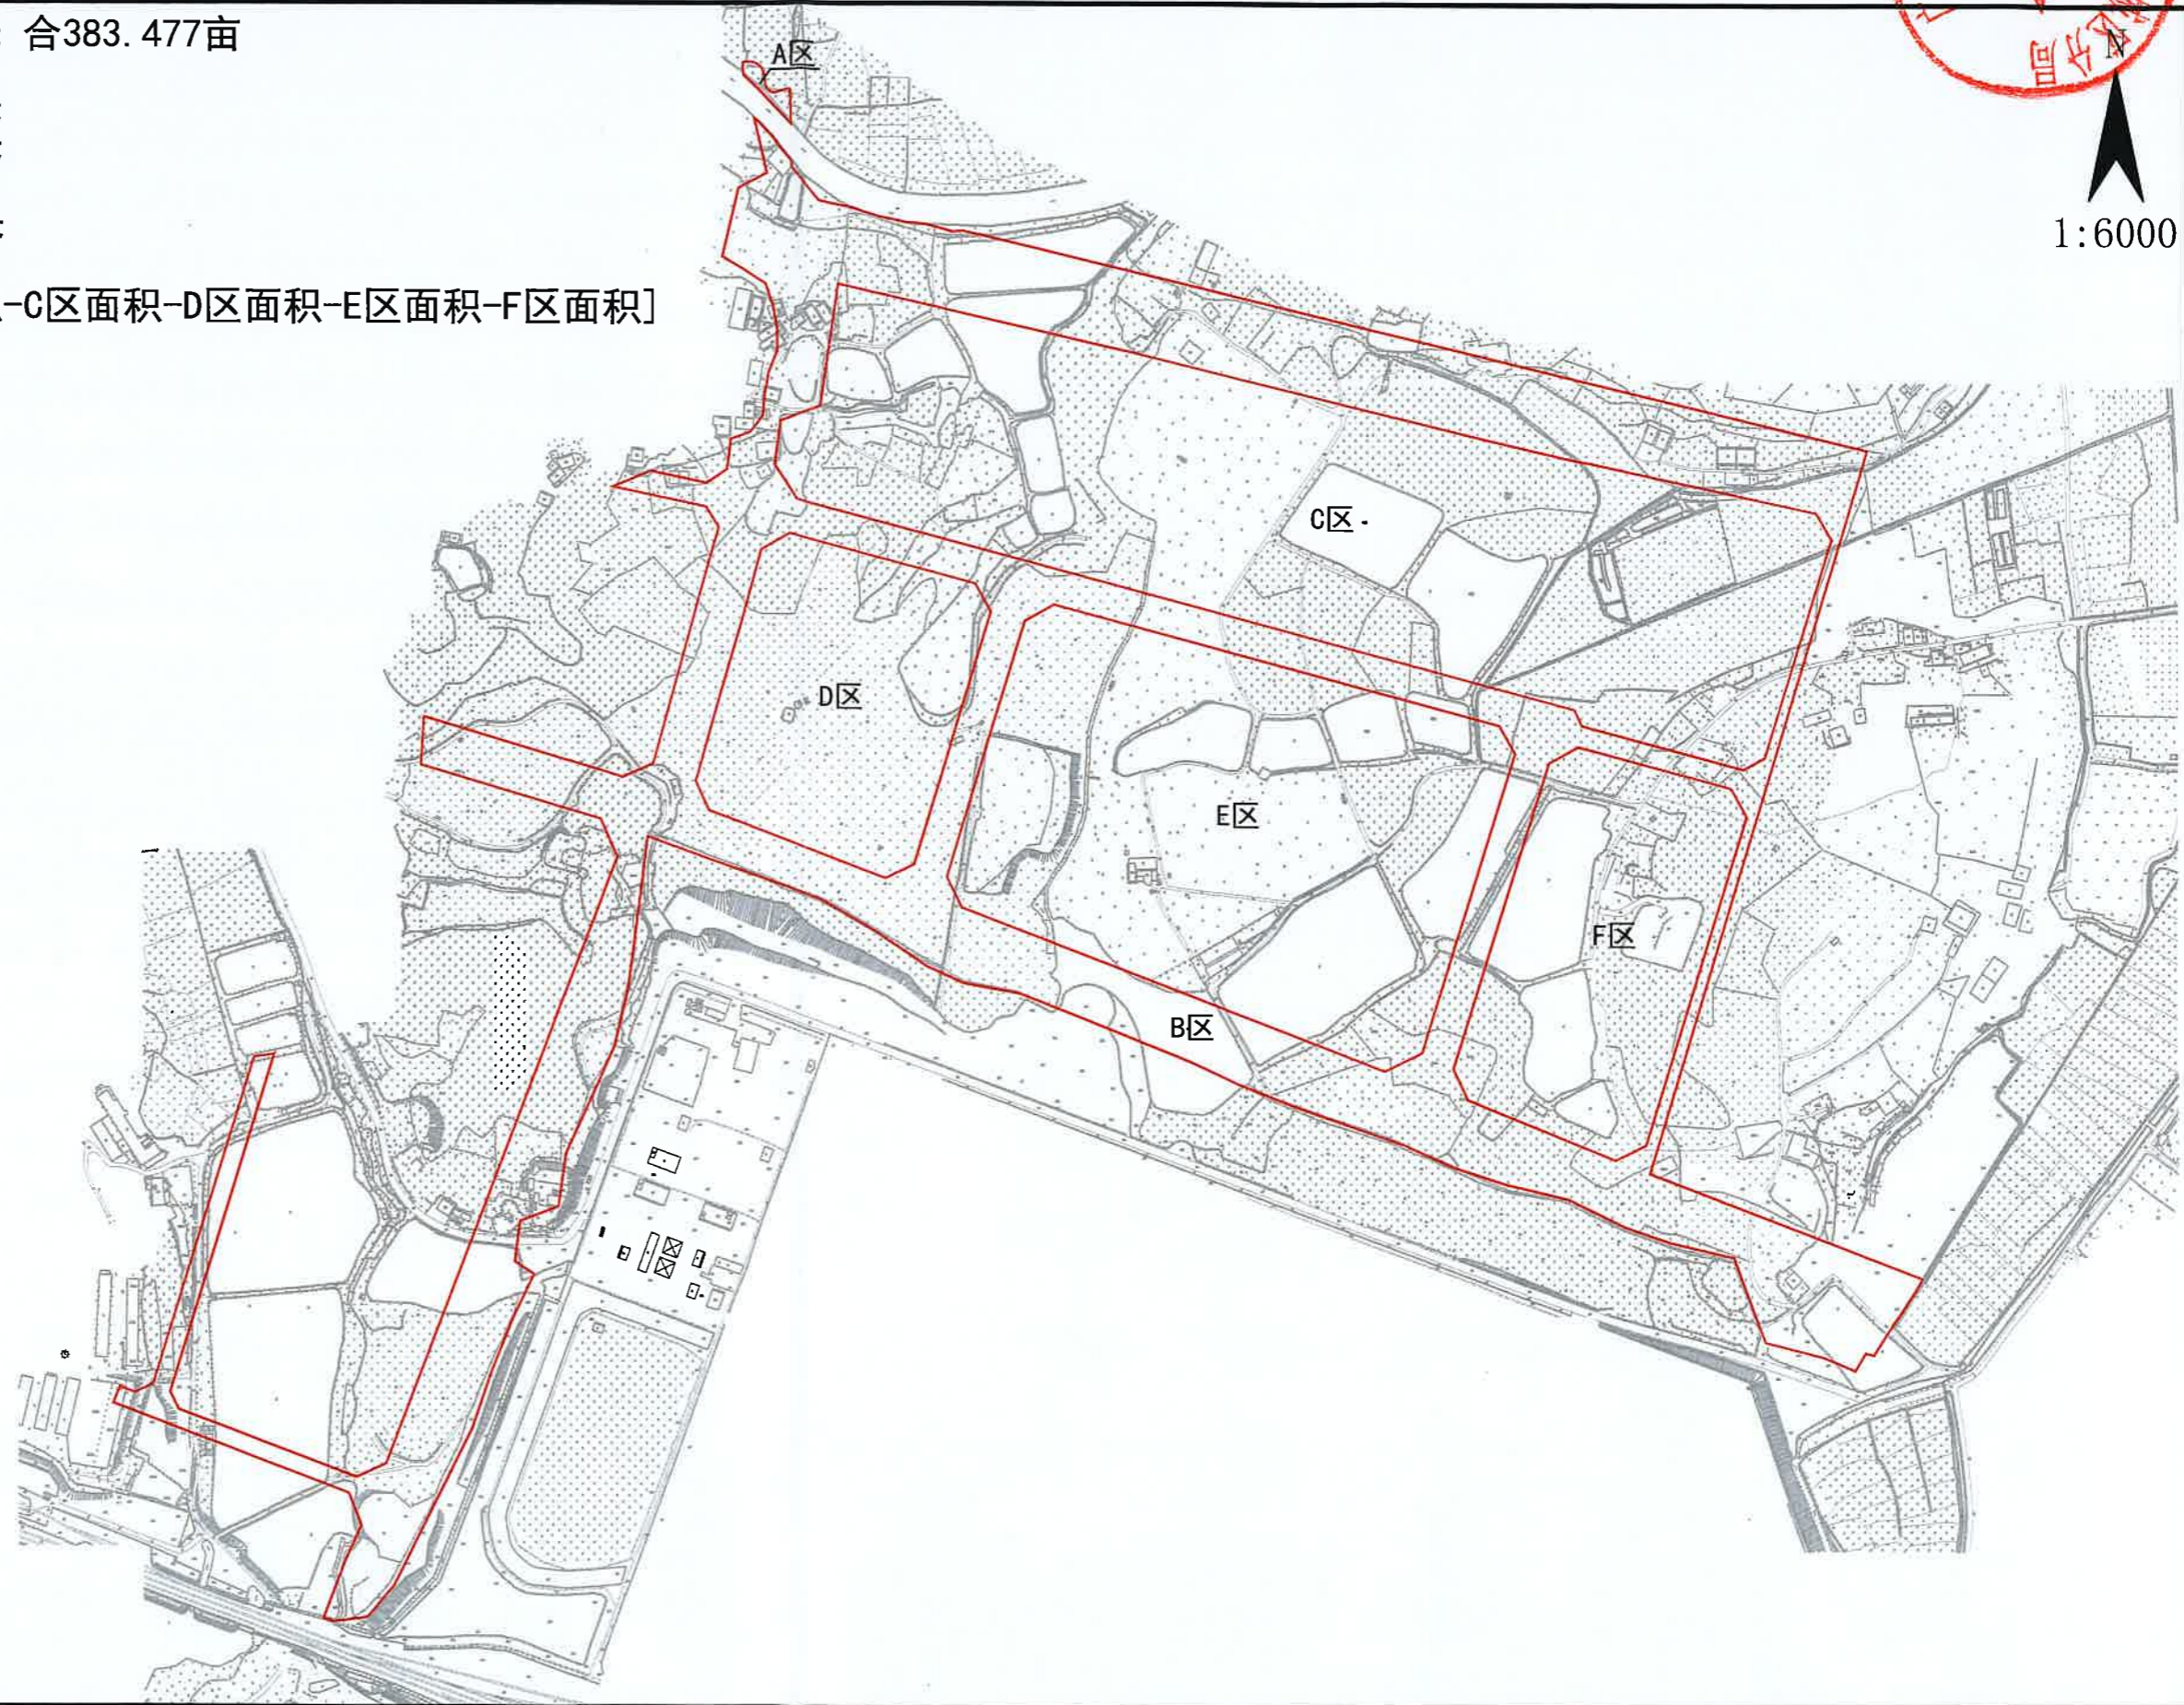

1:6000