



# 广州市增城区土地开发储备中心征地示意图

土地坐落:广州市增城区新塘镇石下村、塘美村

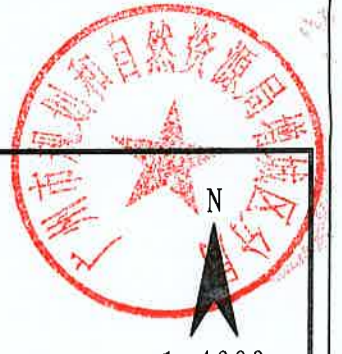

1:4000

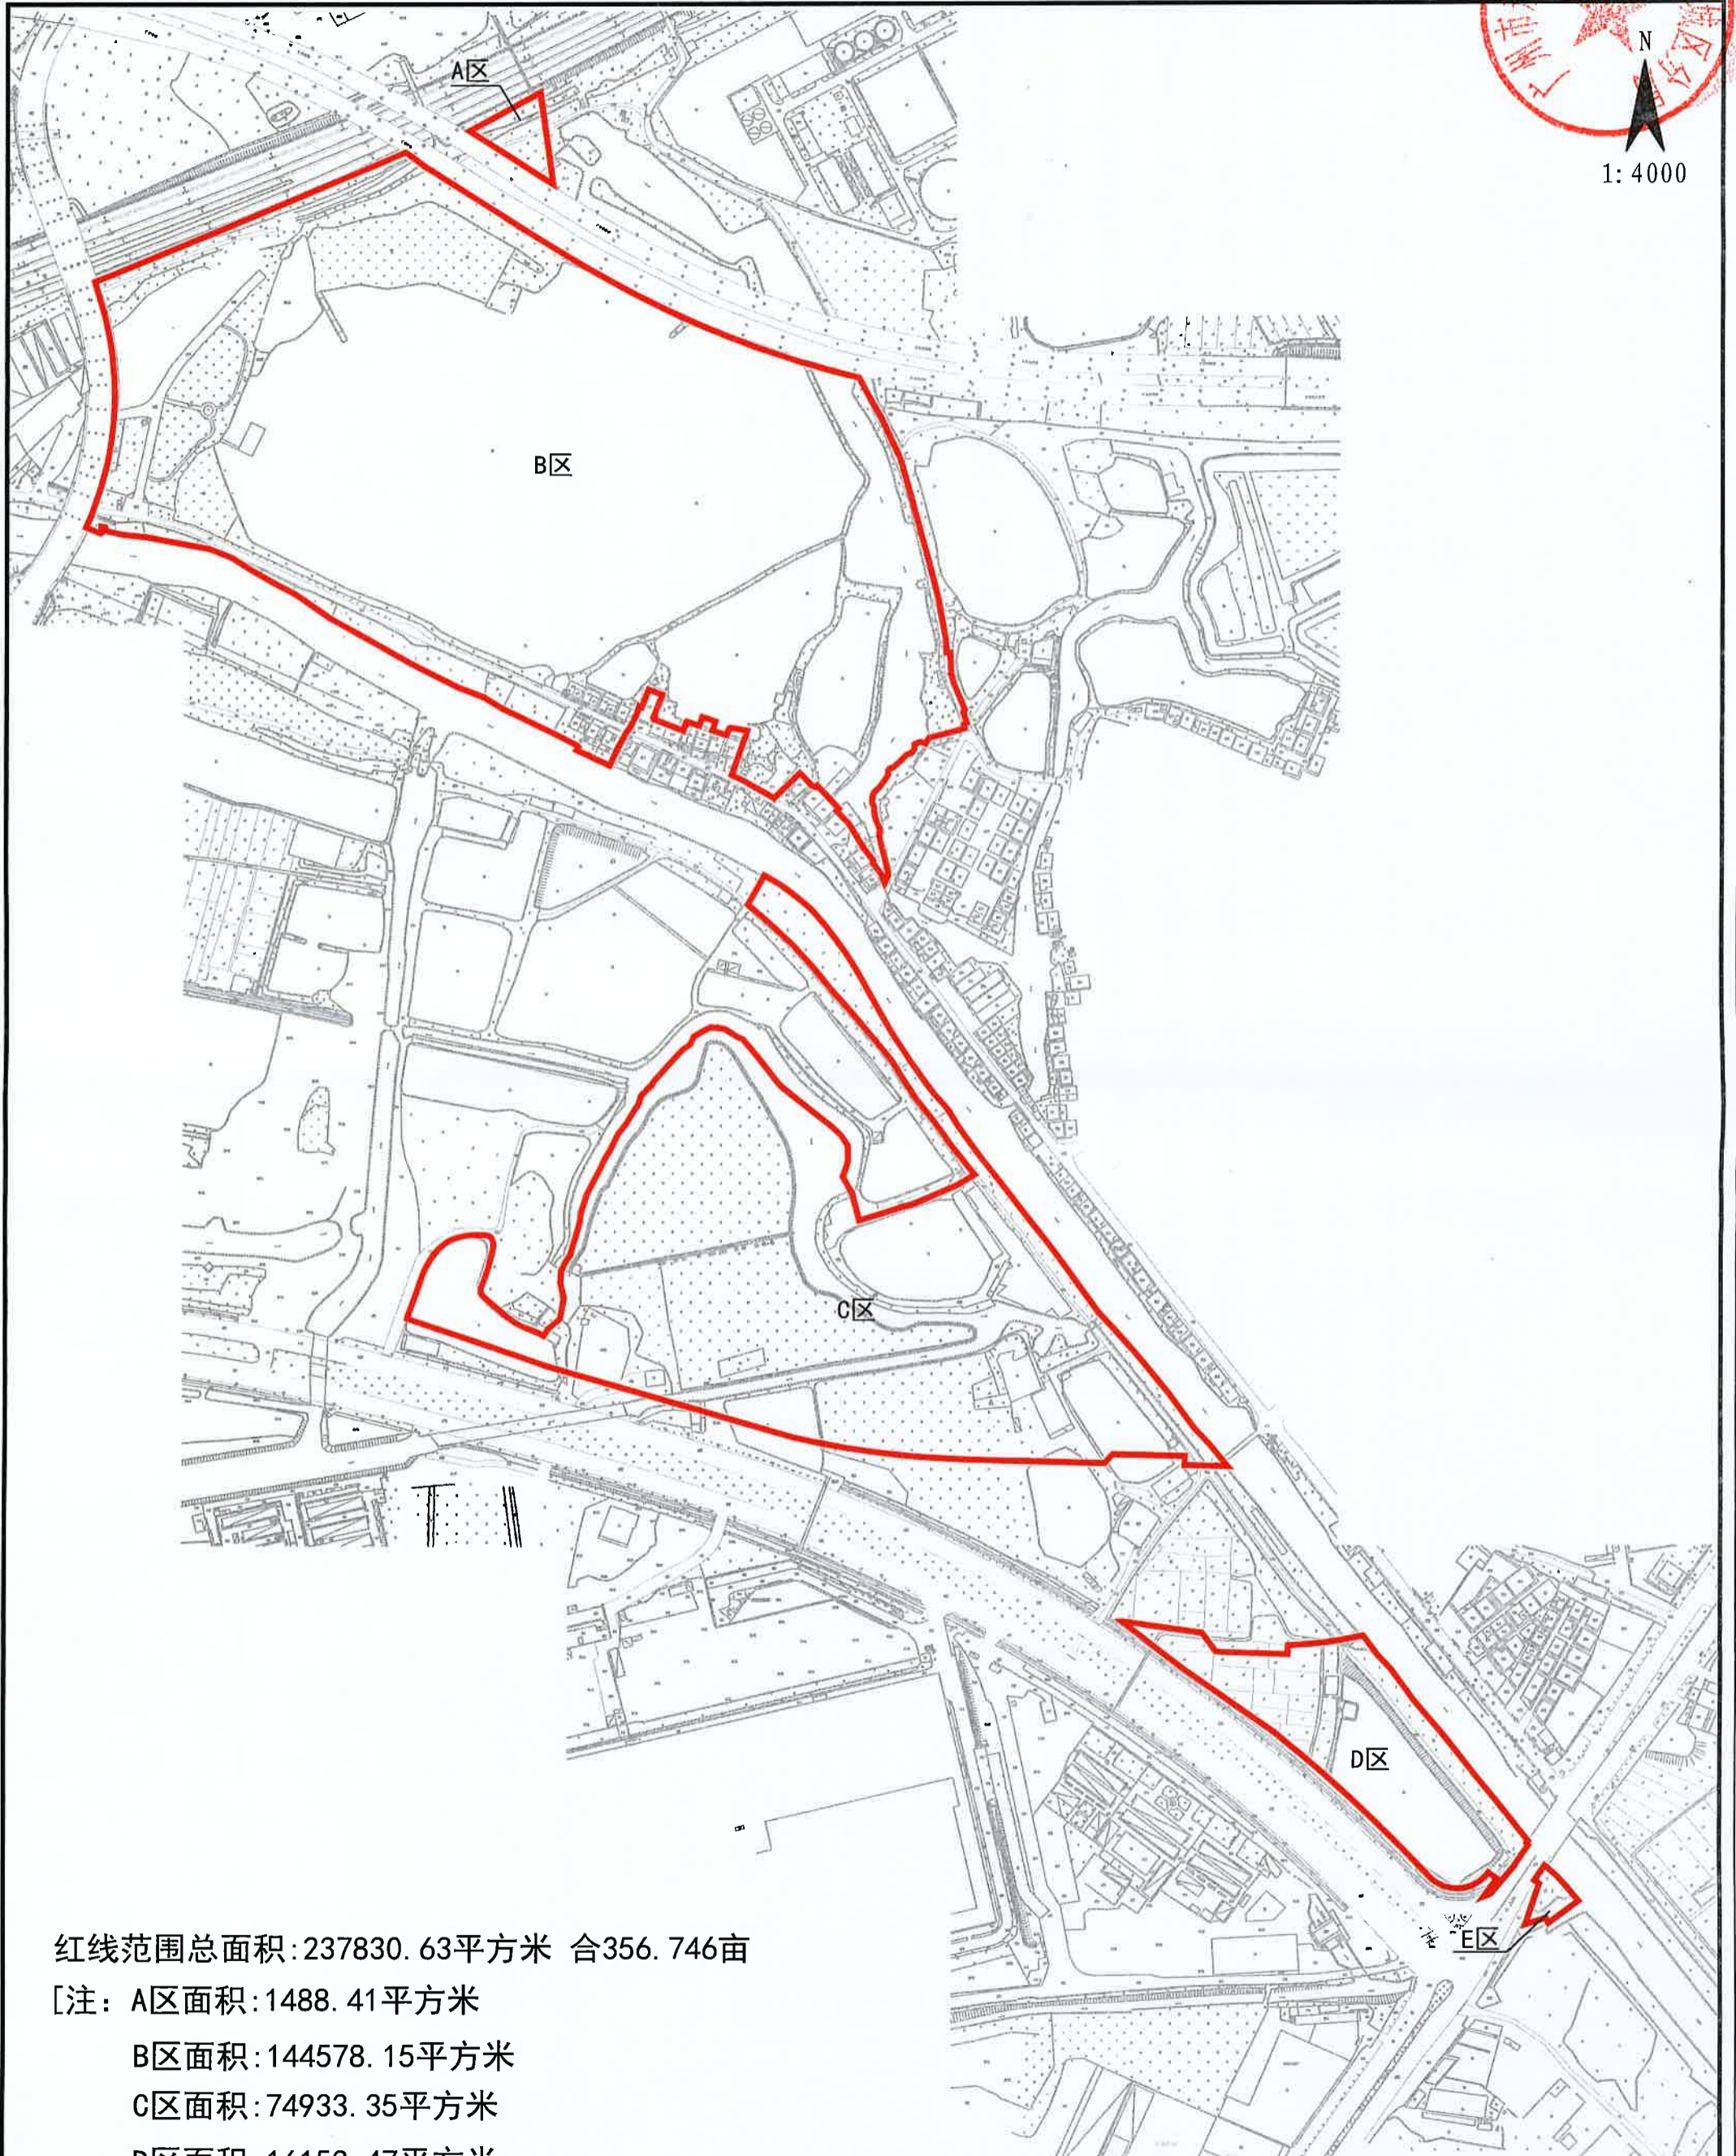

红线范围总面积:237830.63平方米 合356.746亩

[注: A区面积:1488.41平方米

B区面积:144578.15平方米

C区面积:74933.35平方米

D区面积:16153.47平方米

E区面积:677.25平方米

红线范围总面积=A区面积+B区面积+C区面积+D区面积+E区面积]